


CORTE A - A SS.HH. DE NIÑOS TIPO B

ESC.: 1 / 20


ZONA INVESTIGACIÓN

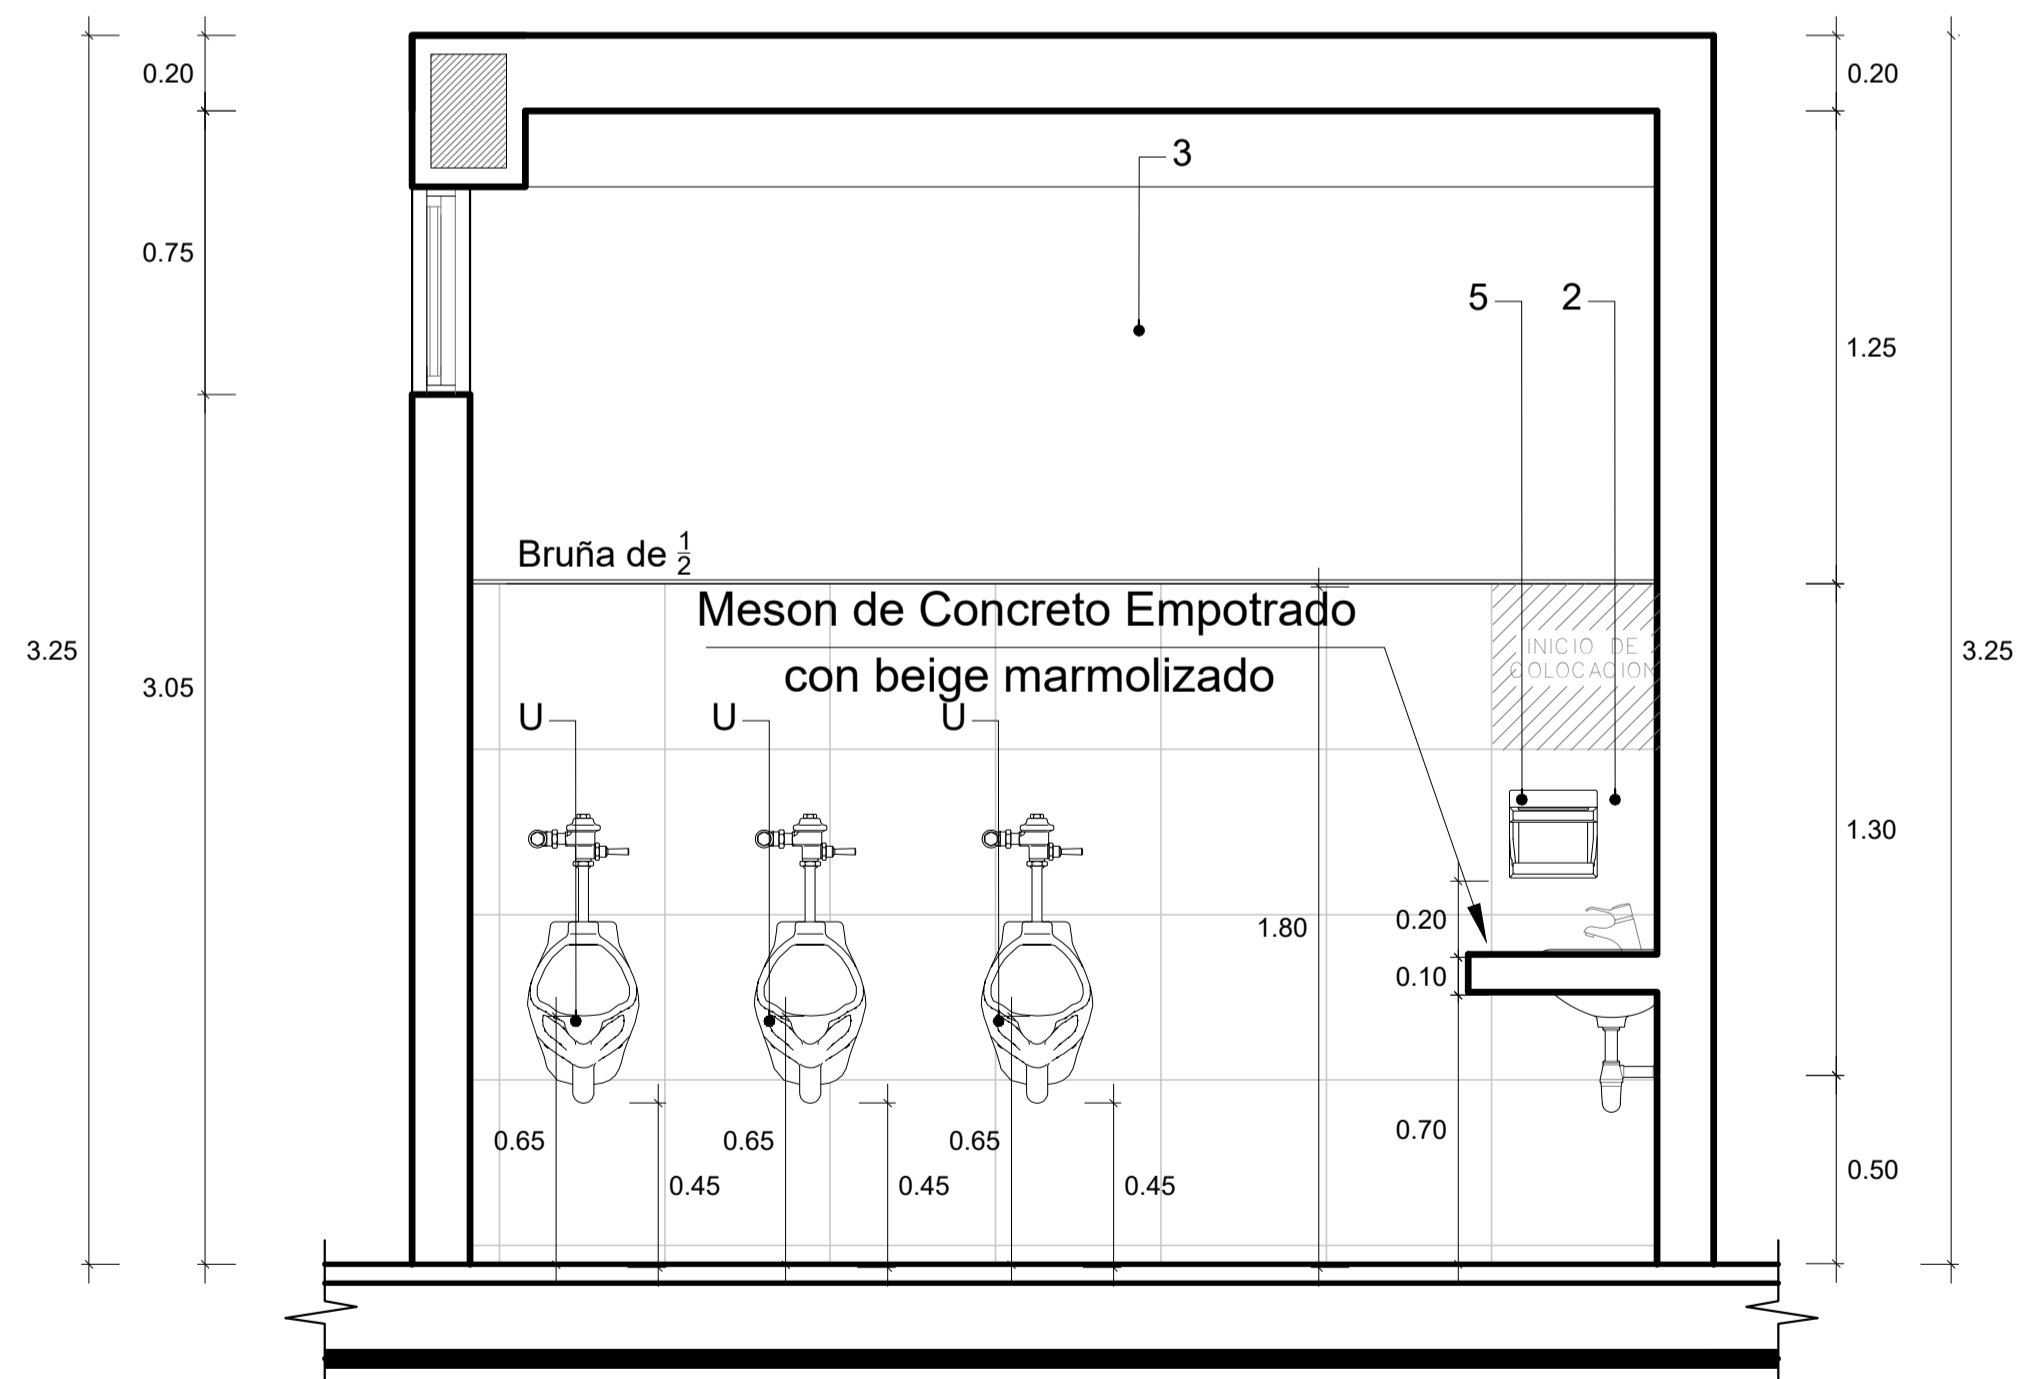

CORTE B - B SS.HH. DE NIÑOS TIPO A

ESC.: 1 / 20

ZONA INVESTIGACIÓN

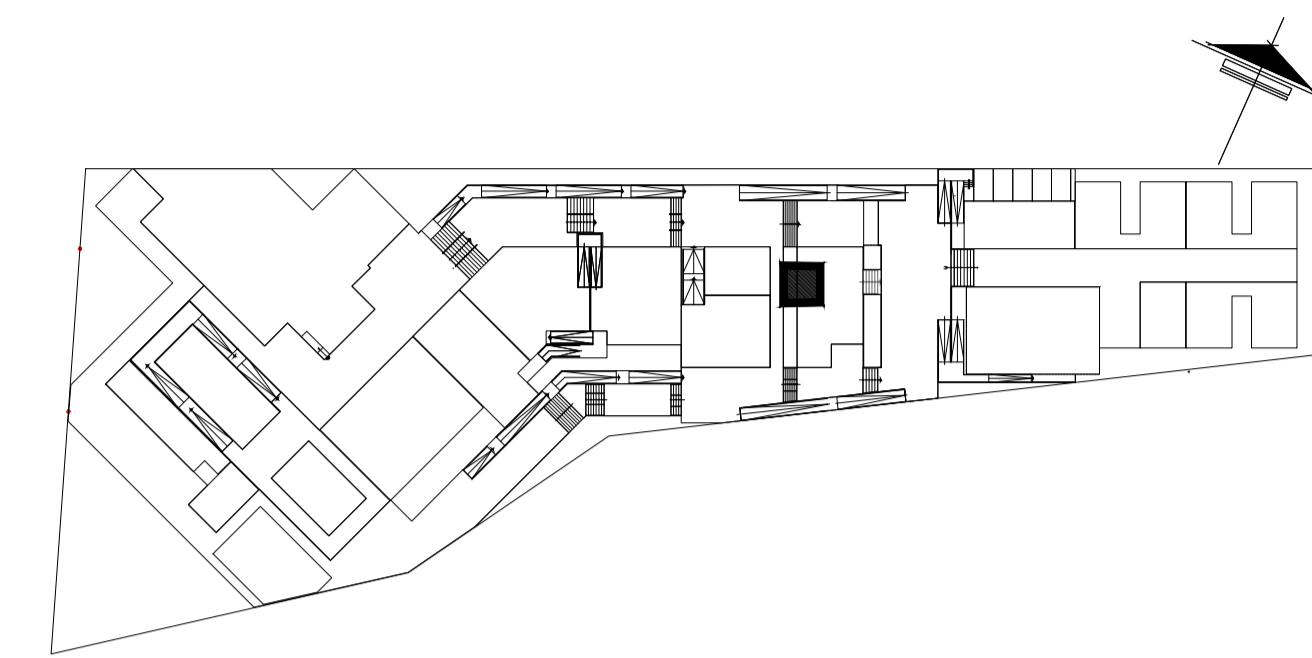

LEYENDA

EQUIPOS

- L LAVATORIO: ECO color blanco con agujeros de 4" y 8" insinuados.
- I INODORO: Color blanco.
- U URINARIO con empaque de descarga, uñas galvanizadas y pernos de anclaje inoxidable.
- GRIFERIA: Fluxómetro de botón para urinario, descarga directa. Acabado cromo. Incluye brida para instalación.


ACABADOS

- 1 PISO: Ceramico Cemento Gris 40 x 40 cm
- 2 PARED: Ceramico America Blanco 40 x 40 cm
- 3 Pared tarrajada, empastada. pintura Latex blanco

ACCESORIOS

- 4 Espejo (1.60 x 1.05 m)
- 5 Dispensador de papel toalla h=0.70m
- 6 Dispensador de jabón h=0.65m
- 7 Dispensador de papel h=0.60m
- 8 Papelera
- 9 Division de Melamina y tubos de aluminio
- 10 Llave de agua.


	UNIVERSIDAD PRIVADA DE TACNA FACULTAD DE ARQUITECTURA Y URBANISMO		D-10
	PROYECTO:		
	VIII TALLER TUTORIAL DE TESIS		
	PLANO:		
DETALLE DE BAÑO TIPO C - ZONA ADMINISTRATIVA			
ASESOR:	ARQ. GUILLERMO JIMENEZ FLORES	TESISTA:	BACH. ARQ. JHANELA LIZETH MAMANI ESCOBAR
ESCALA:	1/50	FECHA:	SEPTIEMBRE 2020

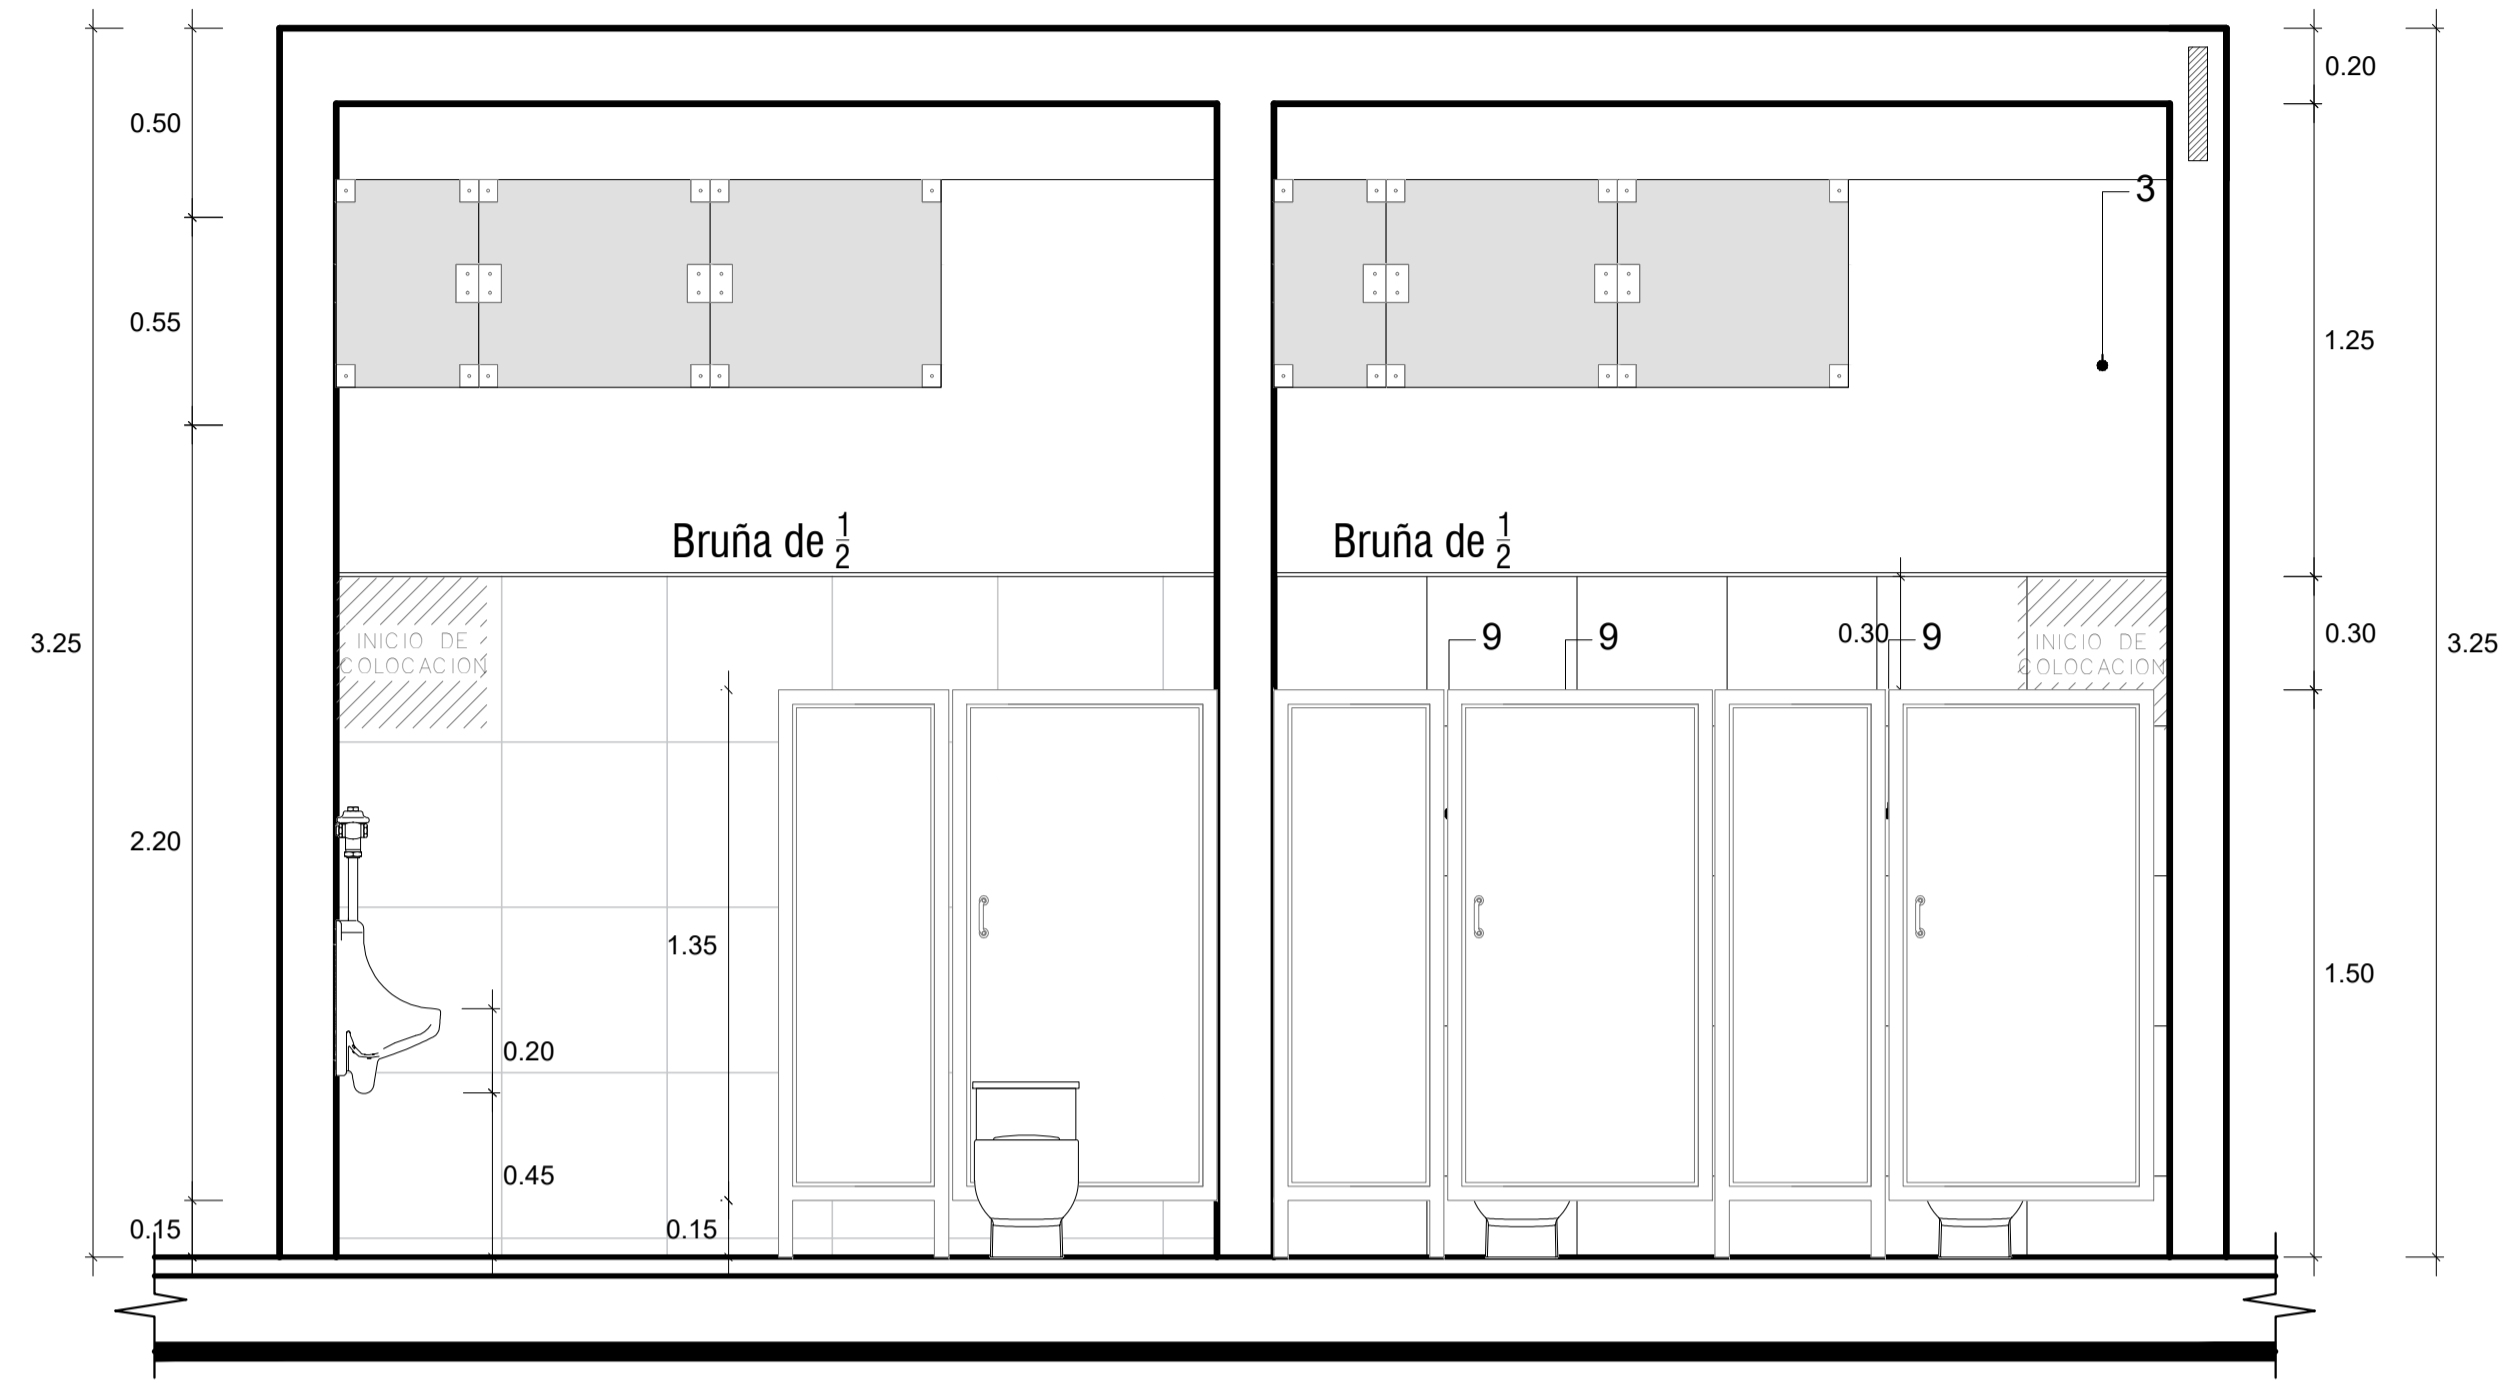

CORTE A - A SS.HH. DE NIÑOS TIPO B

ESC.: 1 / 20

ZONA ADMINISTRATIVA

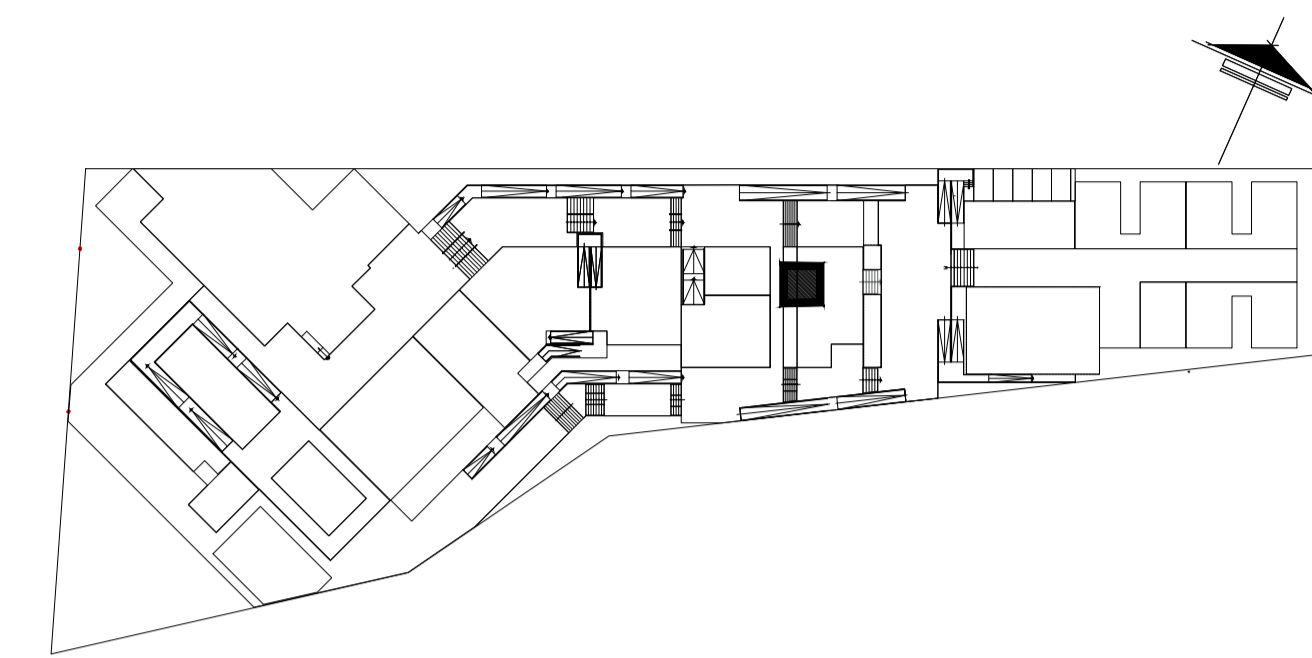

LEYENDA

EQUIPOS


- L LAVATORIO: ECO color blanco con agujeros de 4" y 8" insinuados.
- I INODORO: Color blanco.
- U URINARIO con empaque de descarga, uñas galvanizadas y pernos de anclaje inoxidable.
- GRIFERIA: Fluxómetro de botón para urinario, descarga directa. Acabado cromo. Incluye brida para instalación.

ACABADOS

- 1 PISO: Ceramico Cemento Gris 40 x 40 cm
- 2 PARED: Ceramico America Blanco 40 x 40 cm
- 3 Pared tarrajada, empastada. pintura Latex blanco

ACCESORIOS

- 4 Espejo (1.60 x 1.05 m)
- 5 Dispensador de papel toalla h=0.70m
- 6 Dispensador de jabón h=0.65m
- 7 Dispensador de papel h=0.60m
- 8 Papelera
- 9 Division de Melamina y tubos de aluminio
- 10 Llave de agua.



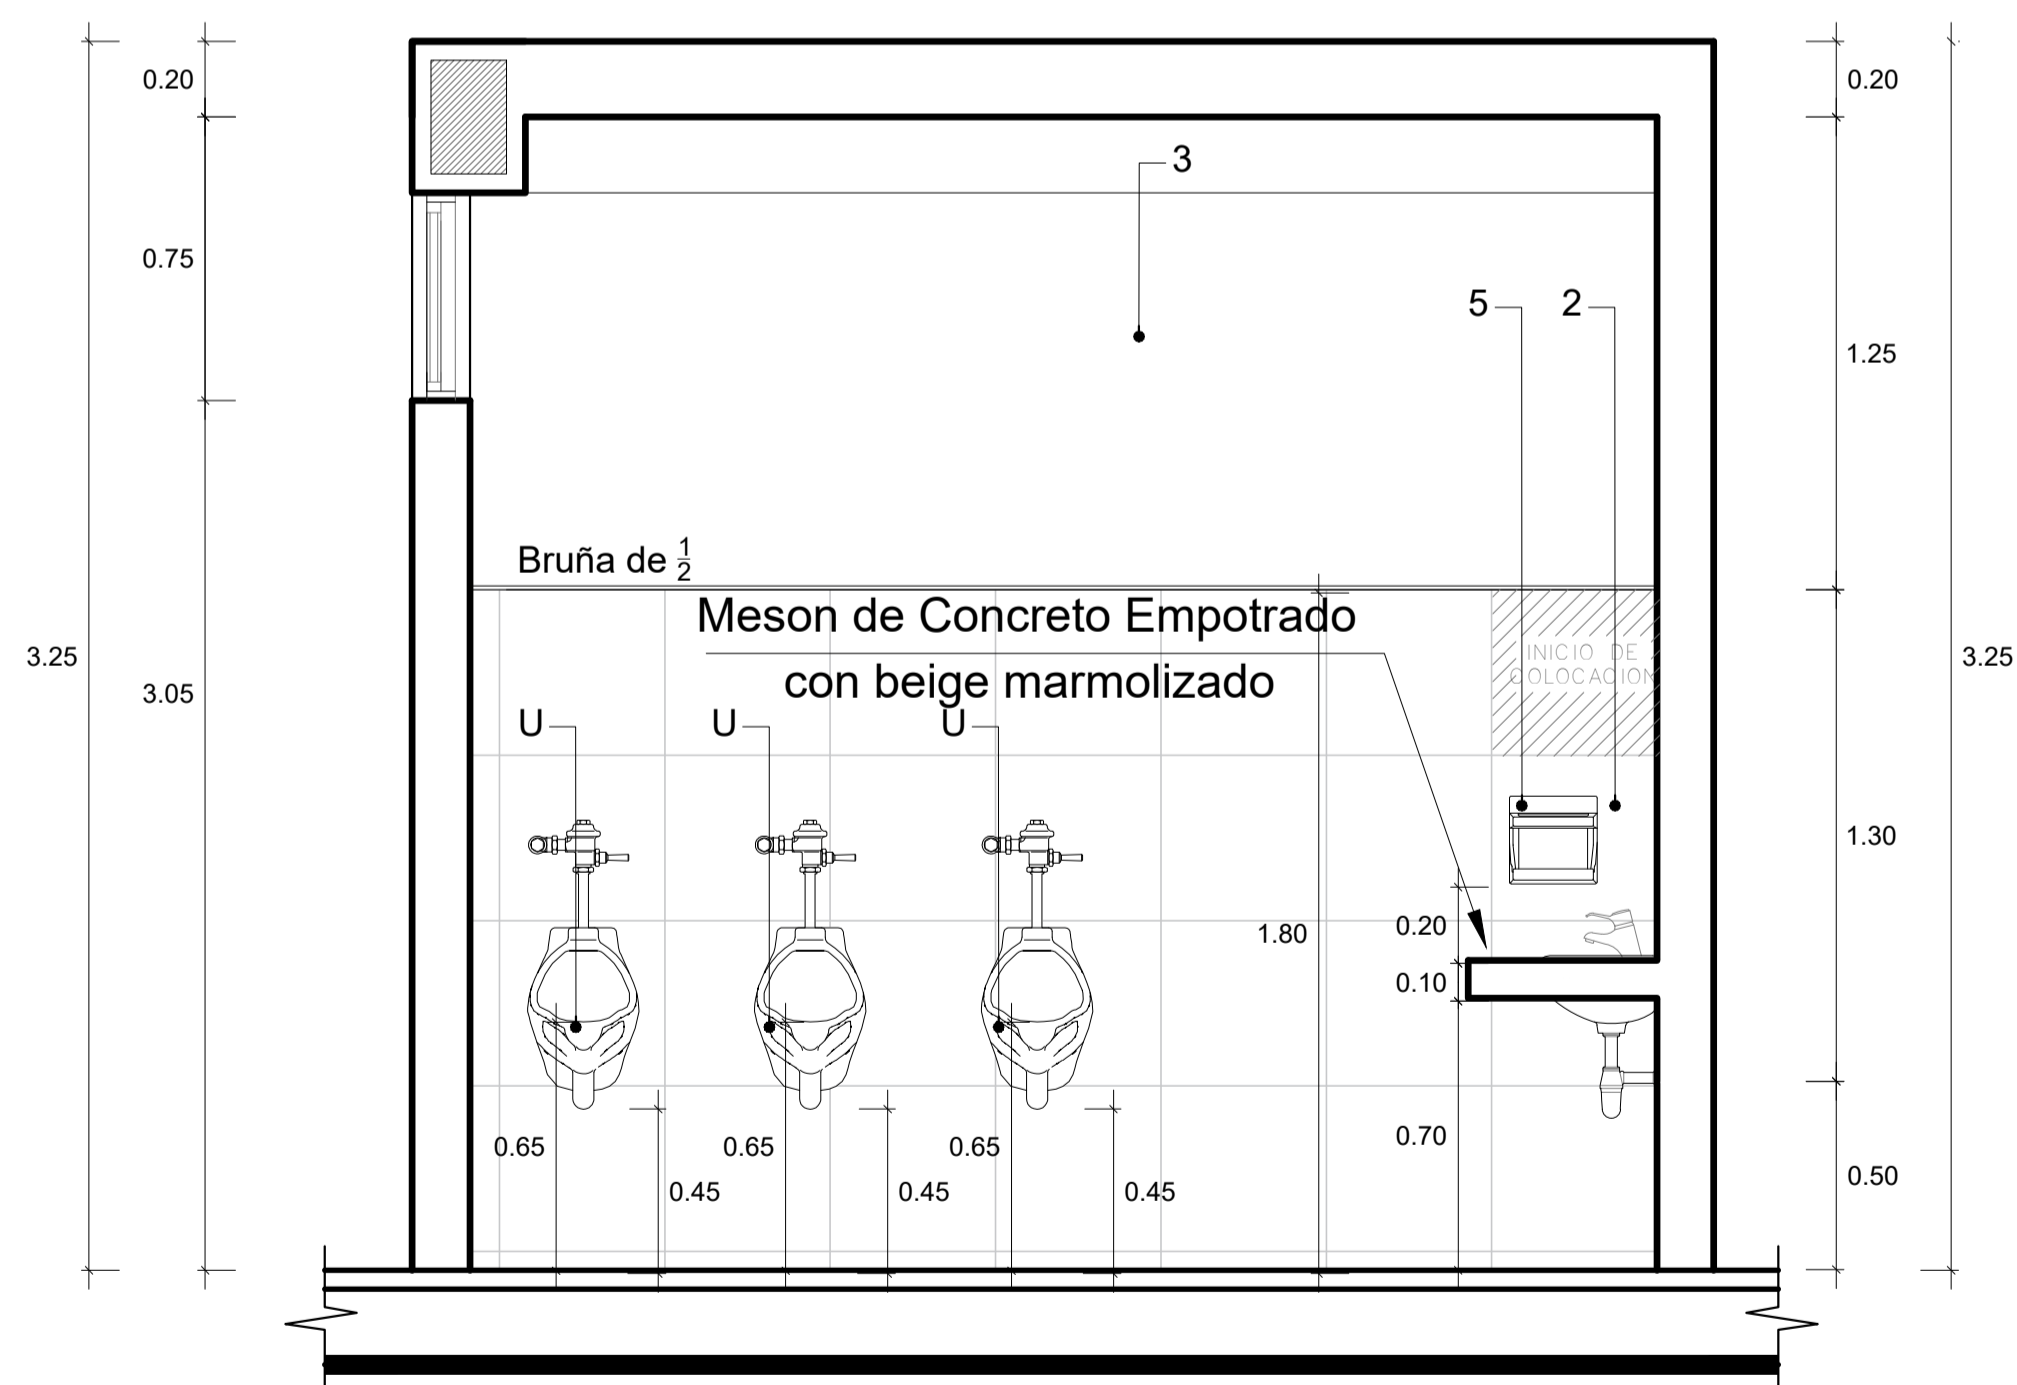


CORTE B - B SS.HH. DE NIÑOS TIPO A

ESC.: 1 / 20

ZONA ADMINISTRATIVA

	UNIVERSIDAD PRIVADA DE TACNA FACULTAD DE ARQUITECTURA Y URBANISMO	
	PROYECTO: VIII TALLER TUTORIAL DE TESIS	
	PLANO: DETALLE DE BAÑO TIPO C - ZONA ADMINISTRATIVA	
	ASESOR: ARQ. GUILLERMO JIMENEZ FLORES	TESISTA: BACH. ARQ. JHANELA LIZETH MAMANI ESCOBAR
ESCALA: 1/50	FECHA: SETIEMBRE 2020	N° de LAMINA: D-10

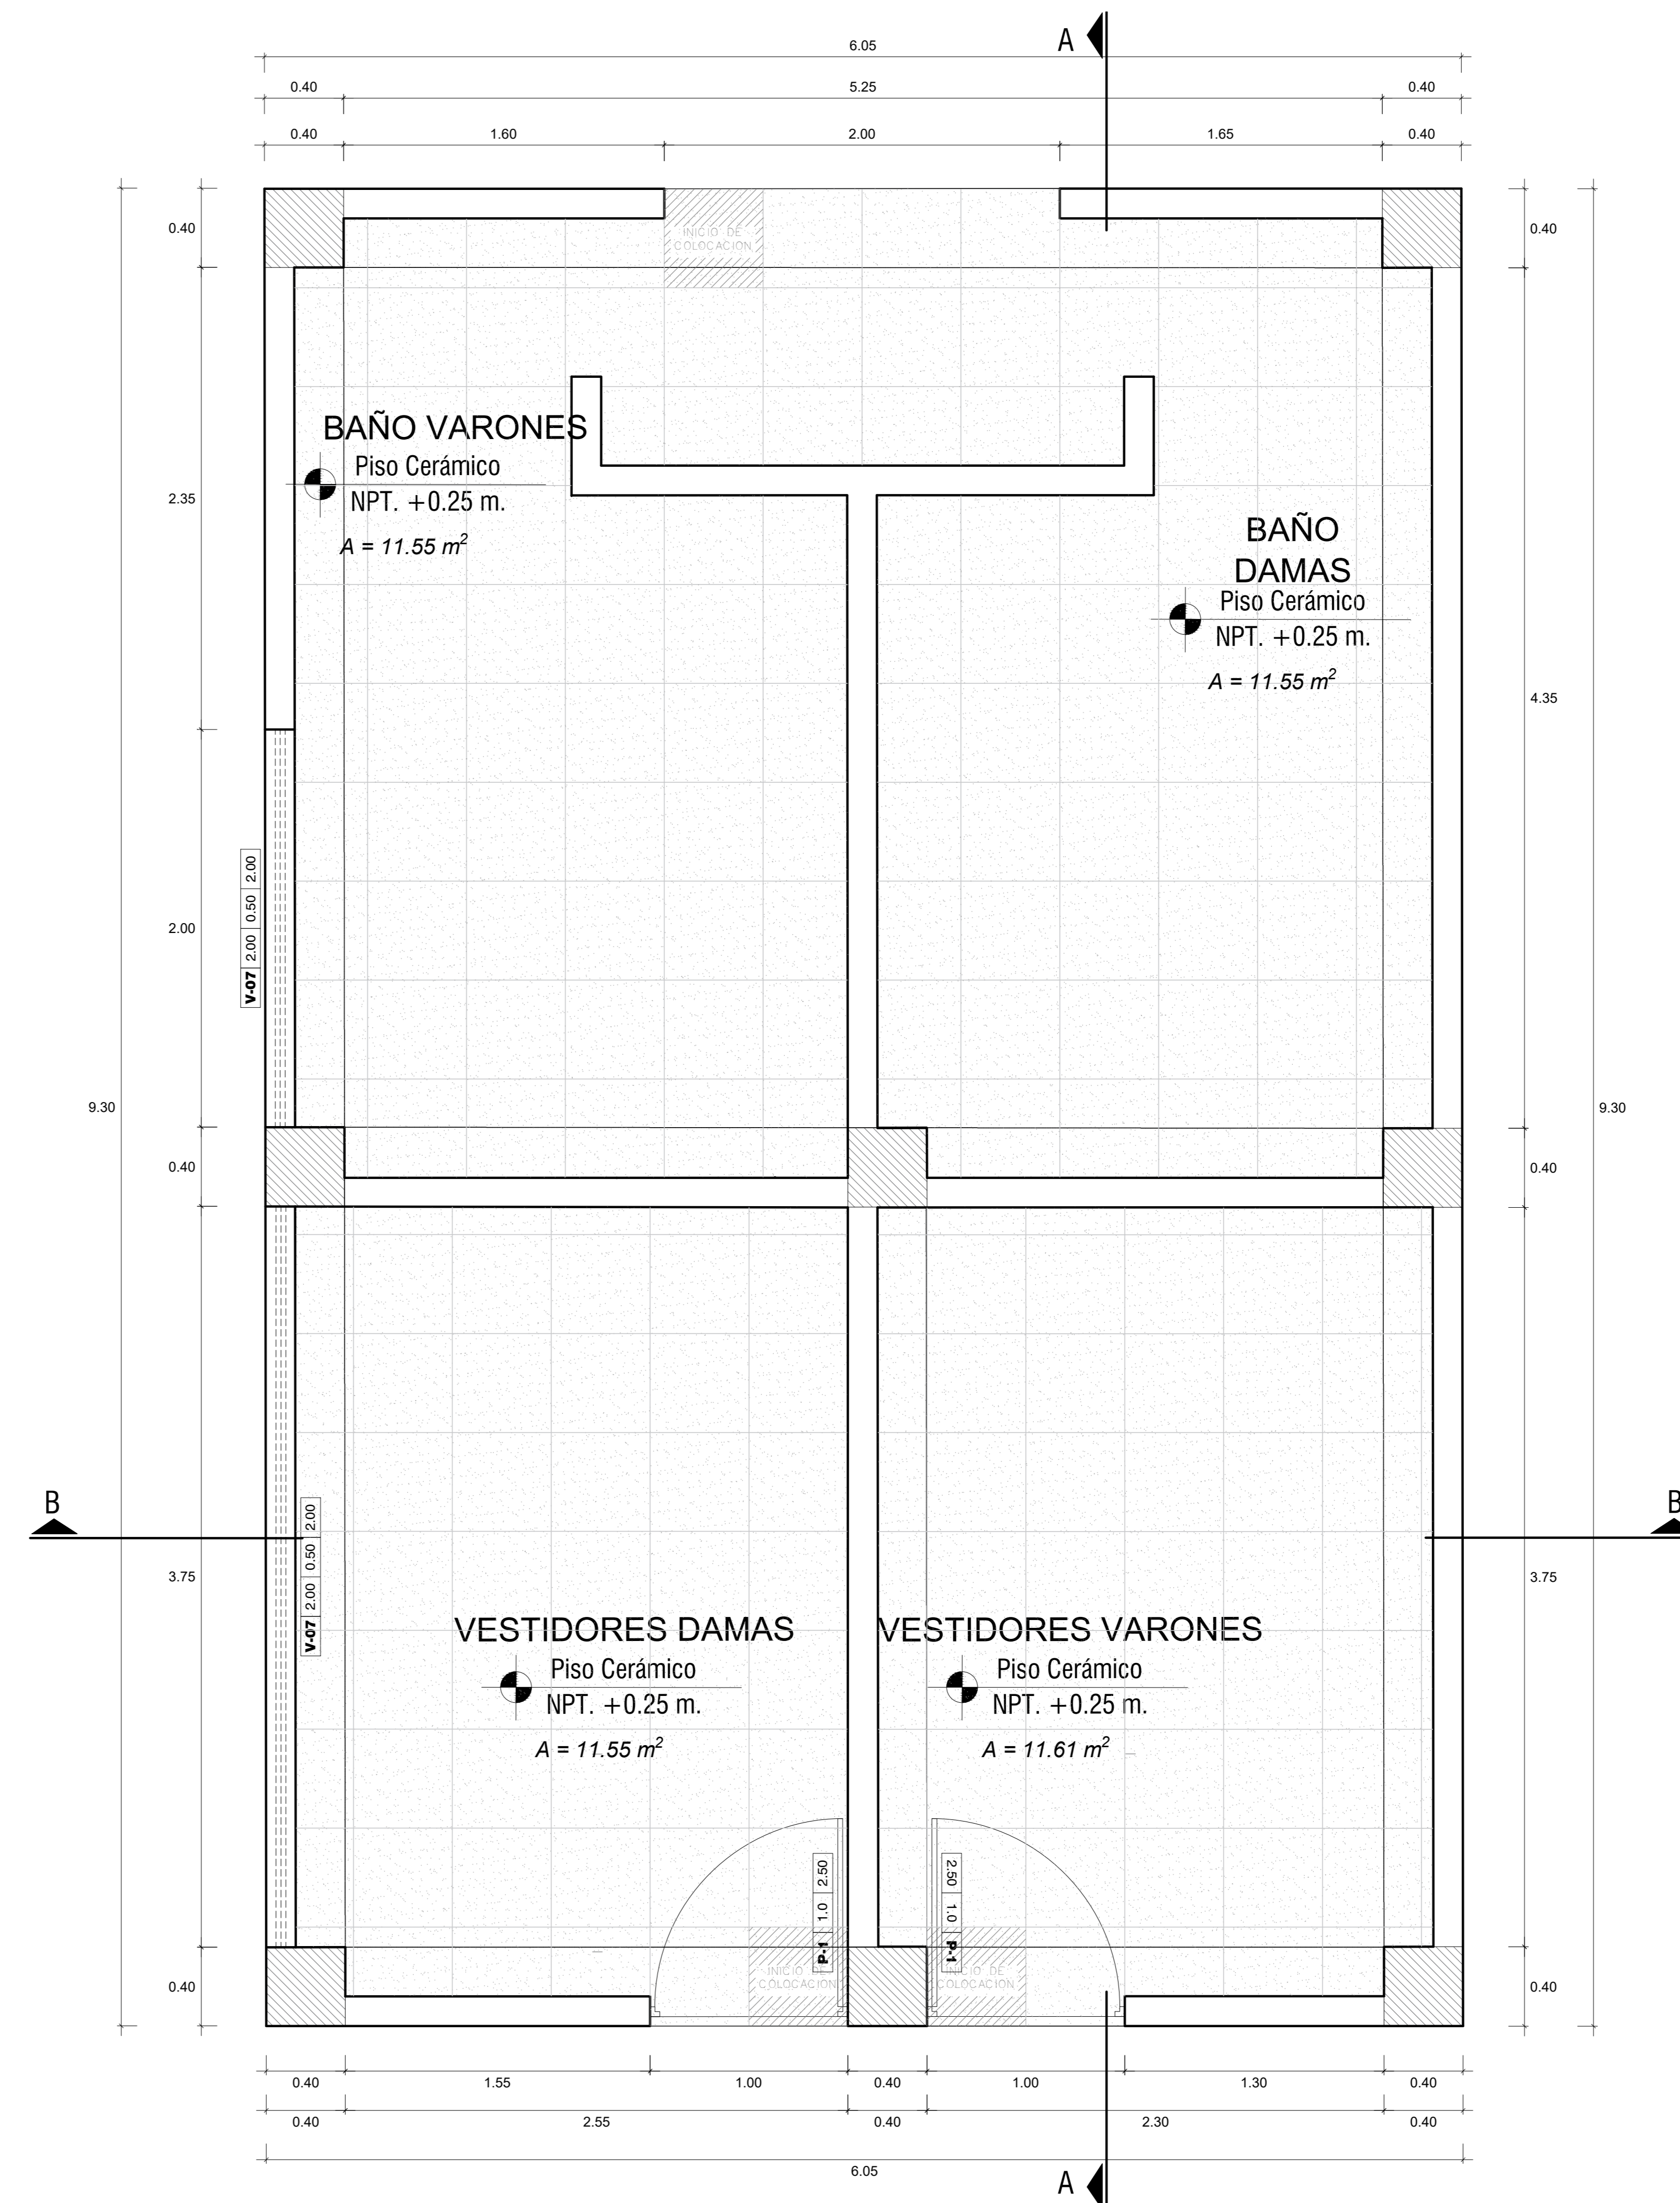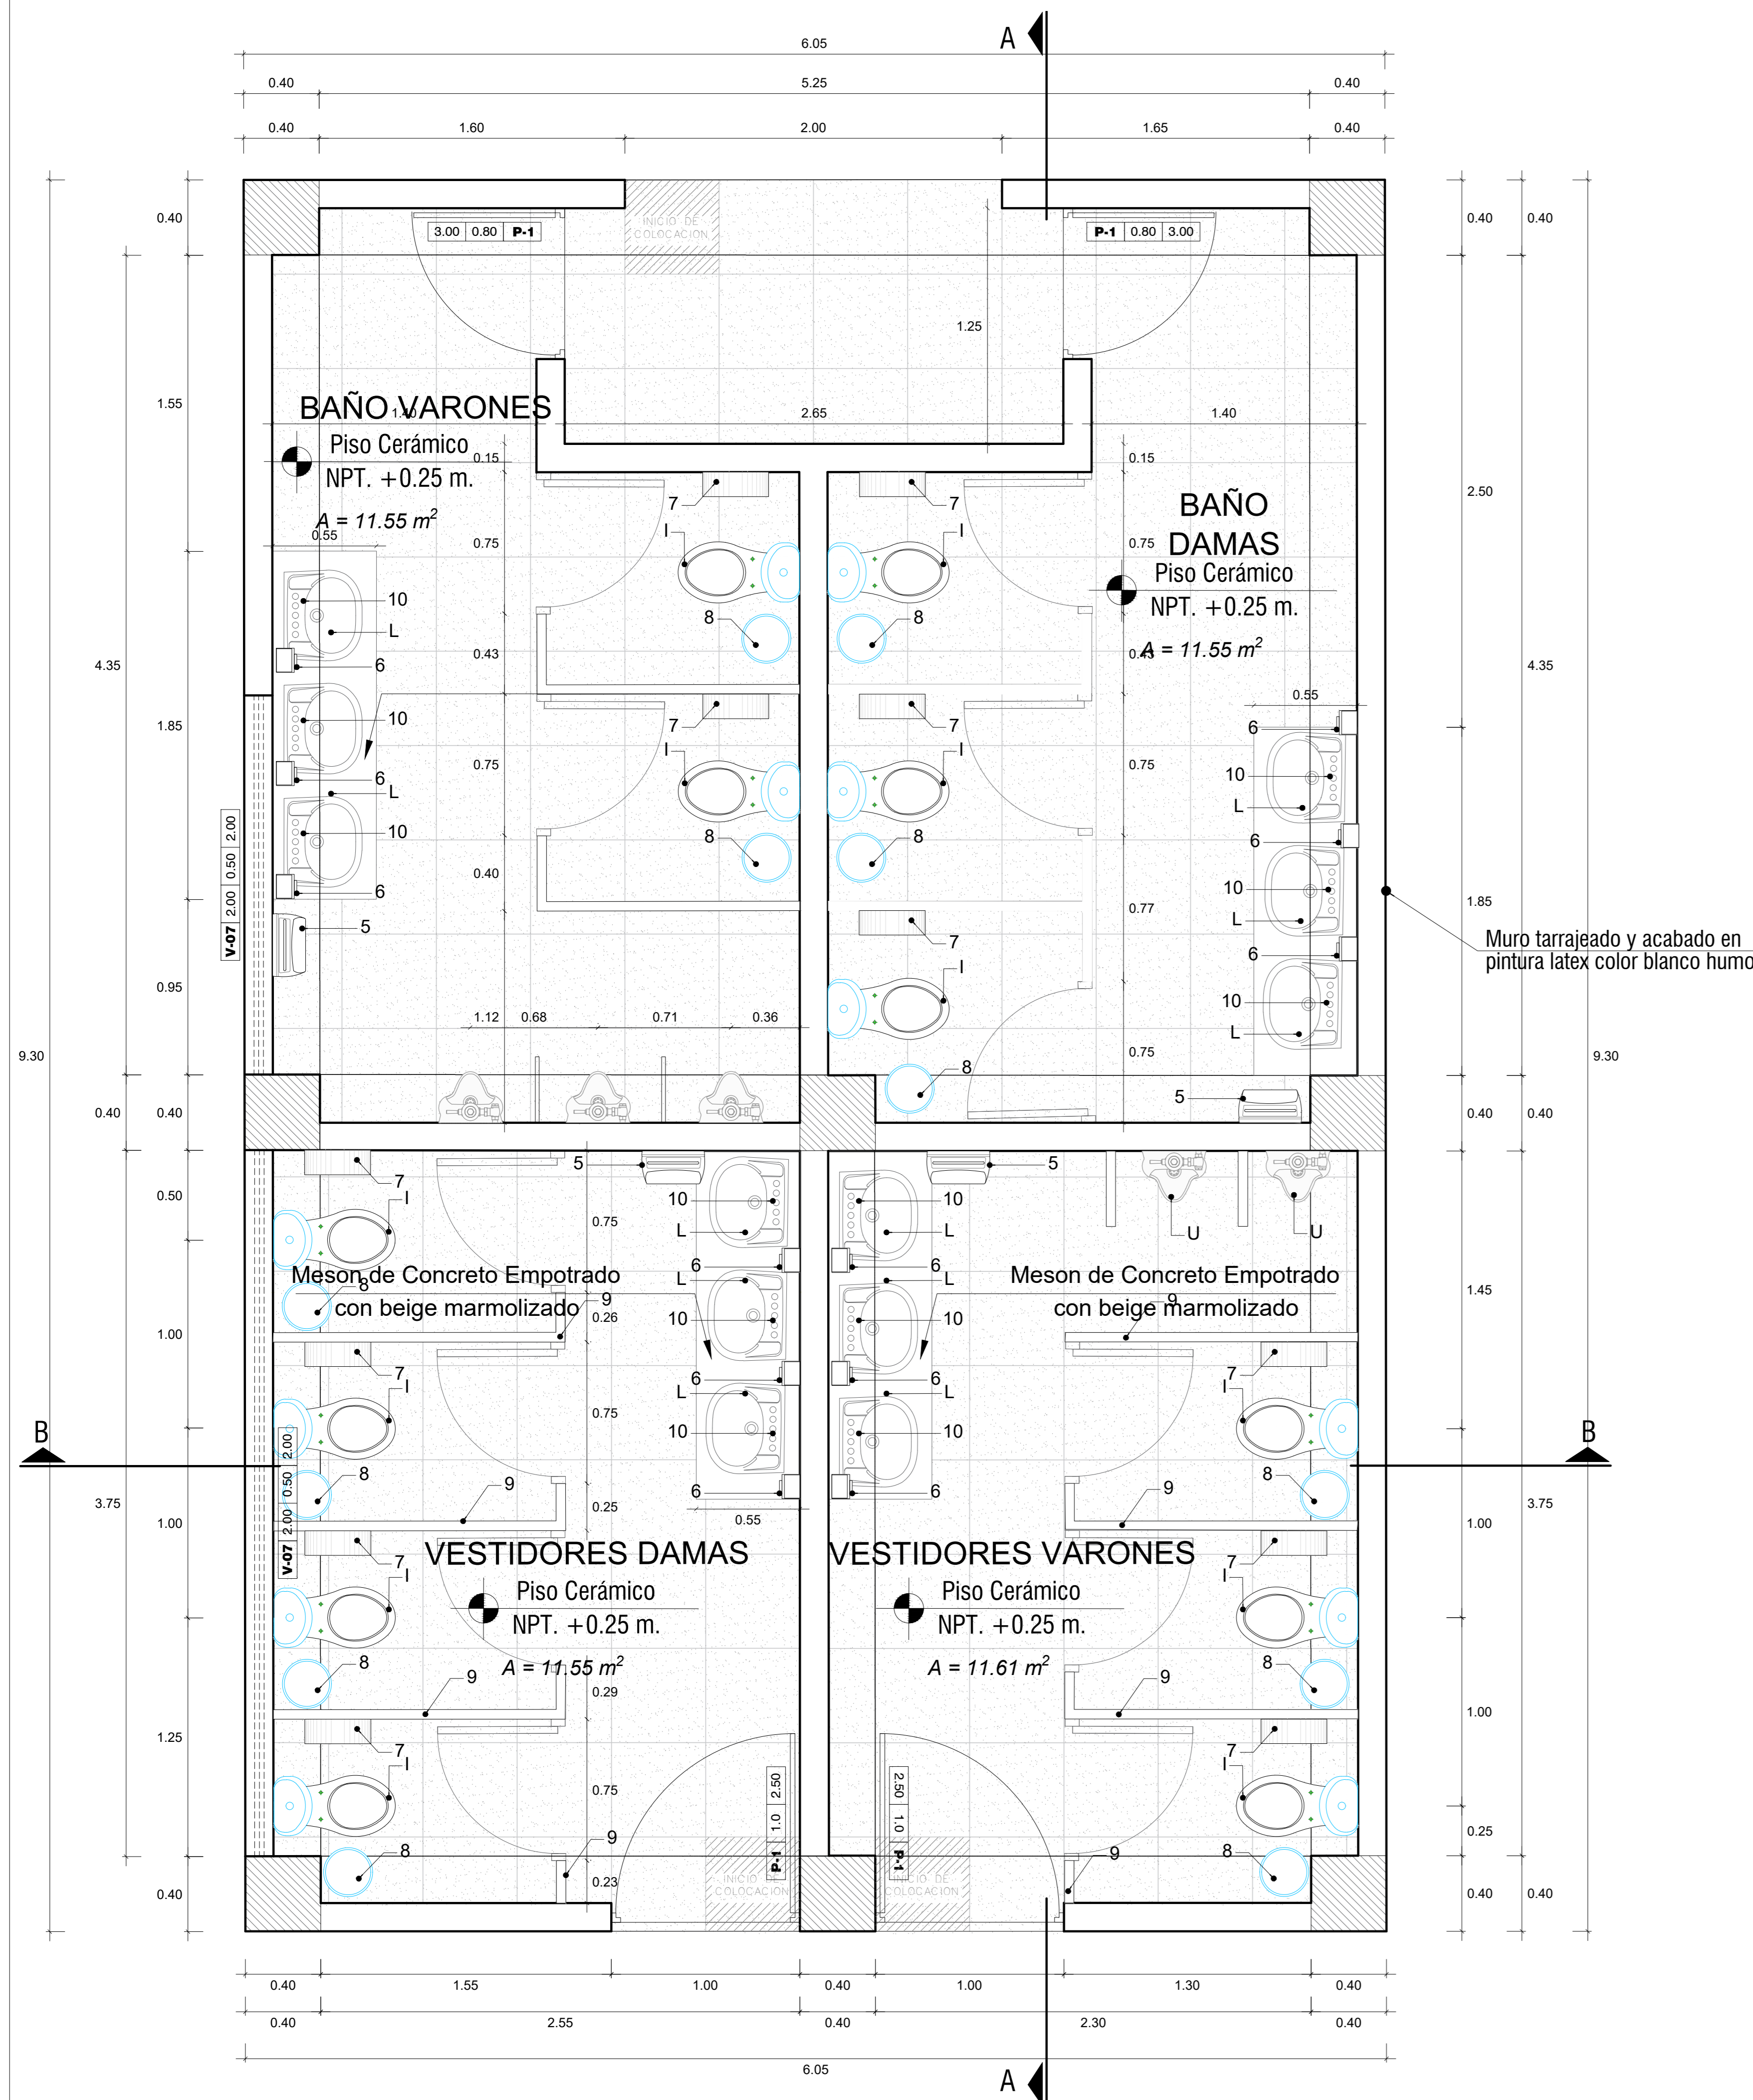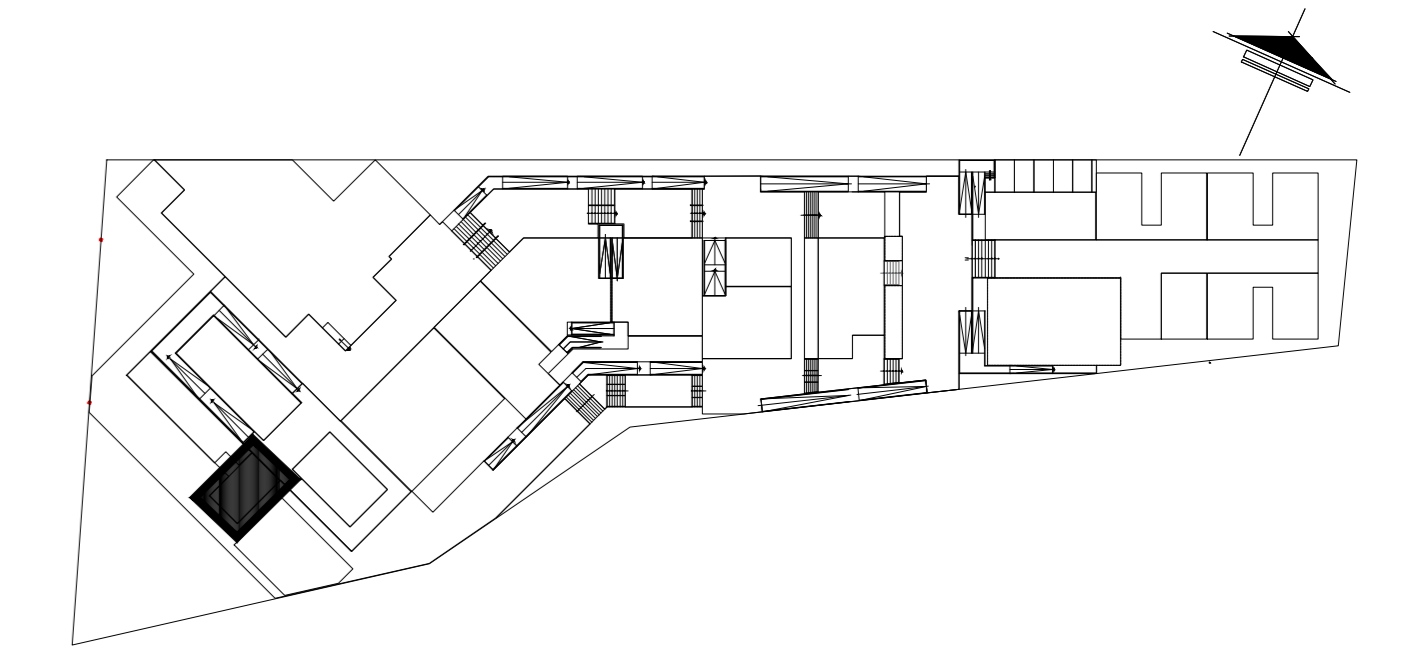

LEYENDA

EQUIPOS

- L LAVATORIO: ECO color blanco con agujeros de 4" y 8" insinuados.
- I INODORO: Color blanco.
- U URINARIO con empaque de descarga, uñas galvanizadas y pernos de anclaje inoxidable.
- GRIFERIA: Fluxómetro de botón para urinario, descarga directa. Acabado cromo. Incluye brida para instalación.

ACABADOS

- 1 PISO: Cerámico Cemento Gris 40 x 40 cm
- 2 PARED: Cerámico America Blanco 40 x 40 cm
- 3 Pared tarrajada, empastada, pintura Latex blanco

ACCESORIOS

- 4 Espejo (1.60 x 1.05 m)
- 5 Dispensador de papel toalla h=0.70m
- 6 Dispensador de jabón h=0.65m
- 7 Dispensador de papel h=0.60m
- 8 Papelera
- 9 Division de Melamina y tubos de aluminio
- 10 Llave de agua.

PLANTA DE SS. HH. TIPO D


ESC.: 1 / 20

ZONA DE SERVICIOS

PLANTA DE PISO TIPO D

ESC.: 1 / 20


ZONA DE SERVICIOS

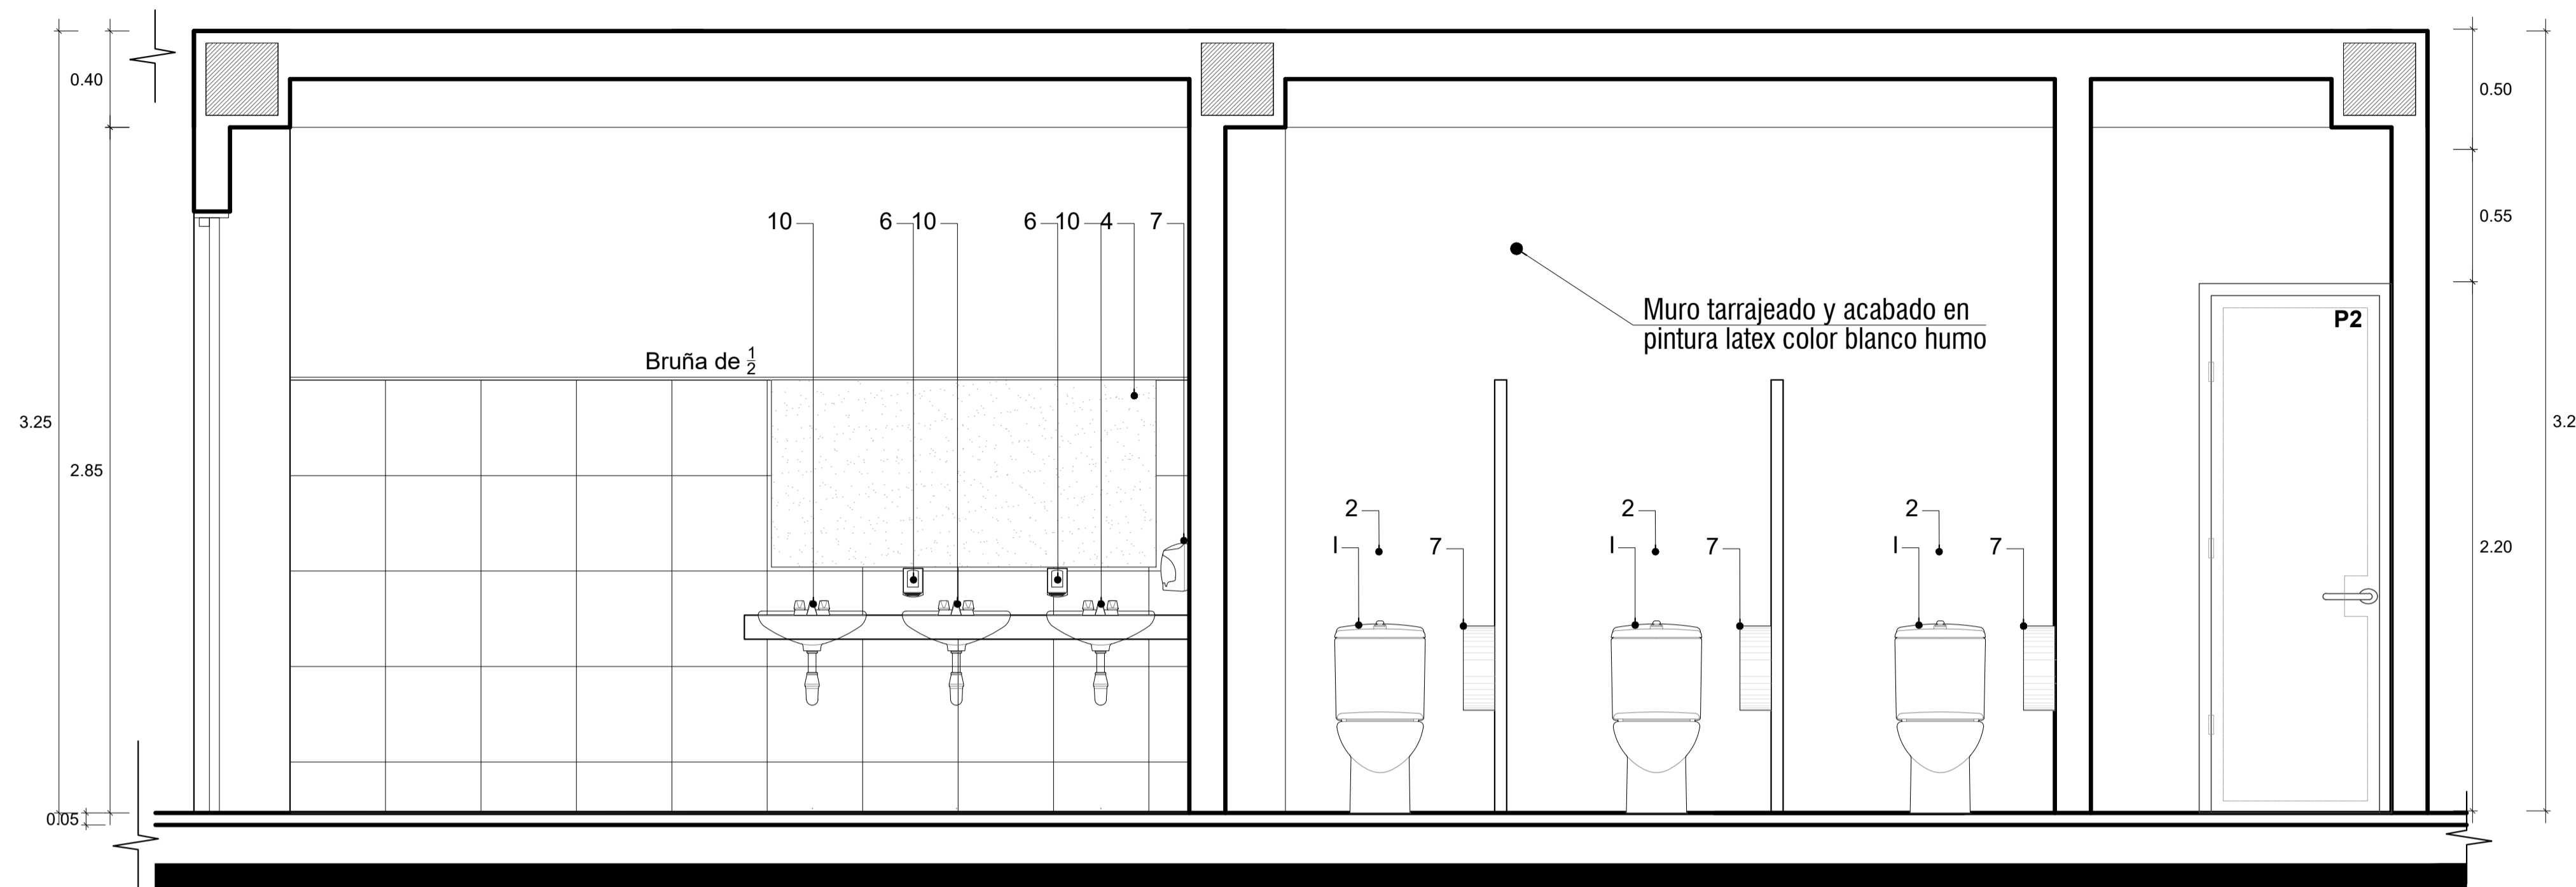

CORTE A - A SS.HH. DE NIÑOS TIPO B

ESC.: 1 / 20

SALA DE INTERPRETACIÓN

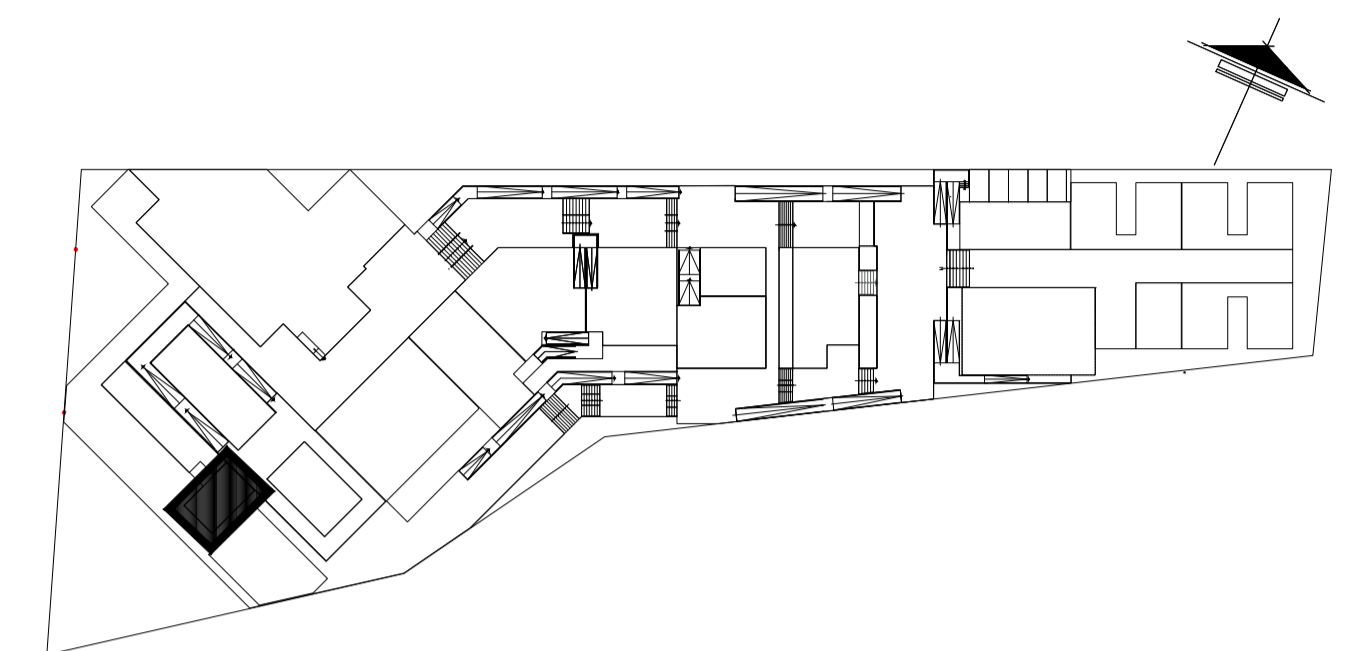

LEYENDA

EQUIPOS


- L LAVATORIO: ECO color blanco con agujeros de 4" y 8" insinuados.
- I INODORO: Color blanco.
- U URINARIO con empaque de descarga, uñas galvanizadas y pernos de anclaje inoxidable.
- GRIFERIA: Fluxómetro de botón para urinario, descarga directa. Acabado cromo. Incluye brida para instalación.

ACABADOS

- 1 PISO: Cerámico Cemento Gris 40 x 40 cm
- 2 PARED: Cerámico America Blanco 40 x 40 cm
- 3 Pared tarrajada, empastada, pintura Latex blanco

ACCESORIOS

- 4 Espejo (1.60 x 1.05 m)
- 5 Dispensador de papel toalla h=0.70m
- 6 Dispensador de jabón h=0.65m
- 7 Dispensador de papel h=0.60m
- 8 Papelera
- 9 Division de Melamina y tubos de aluminio
- 10 Llave de agua.

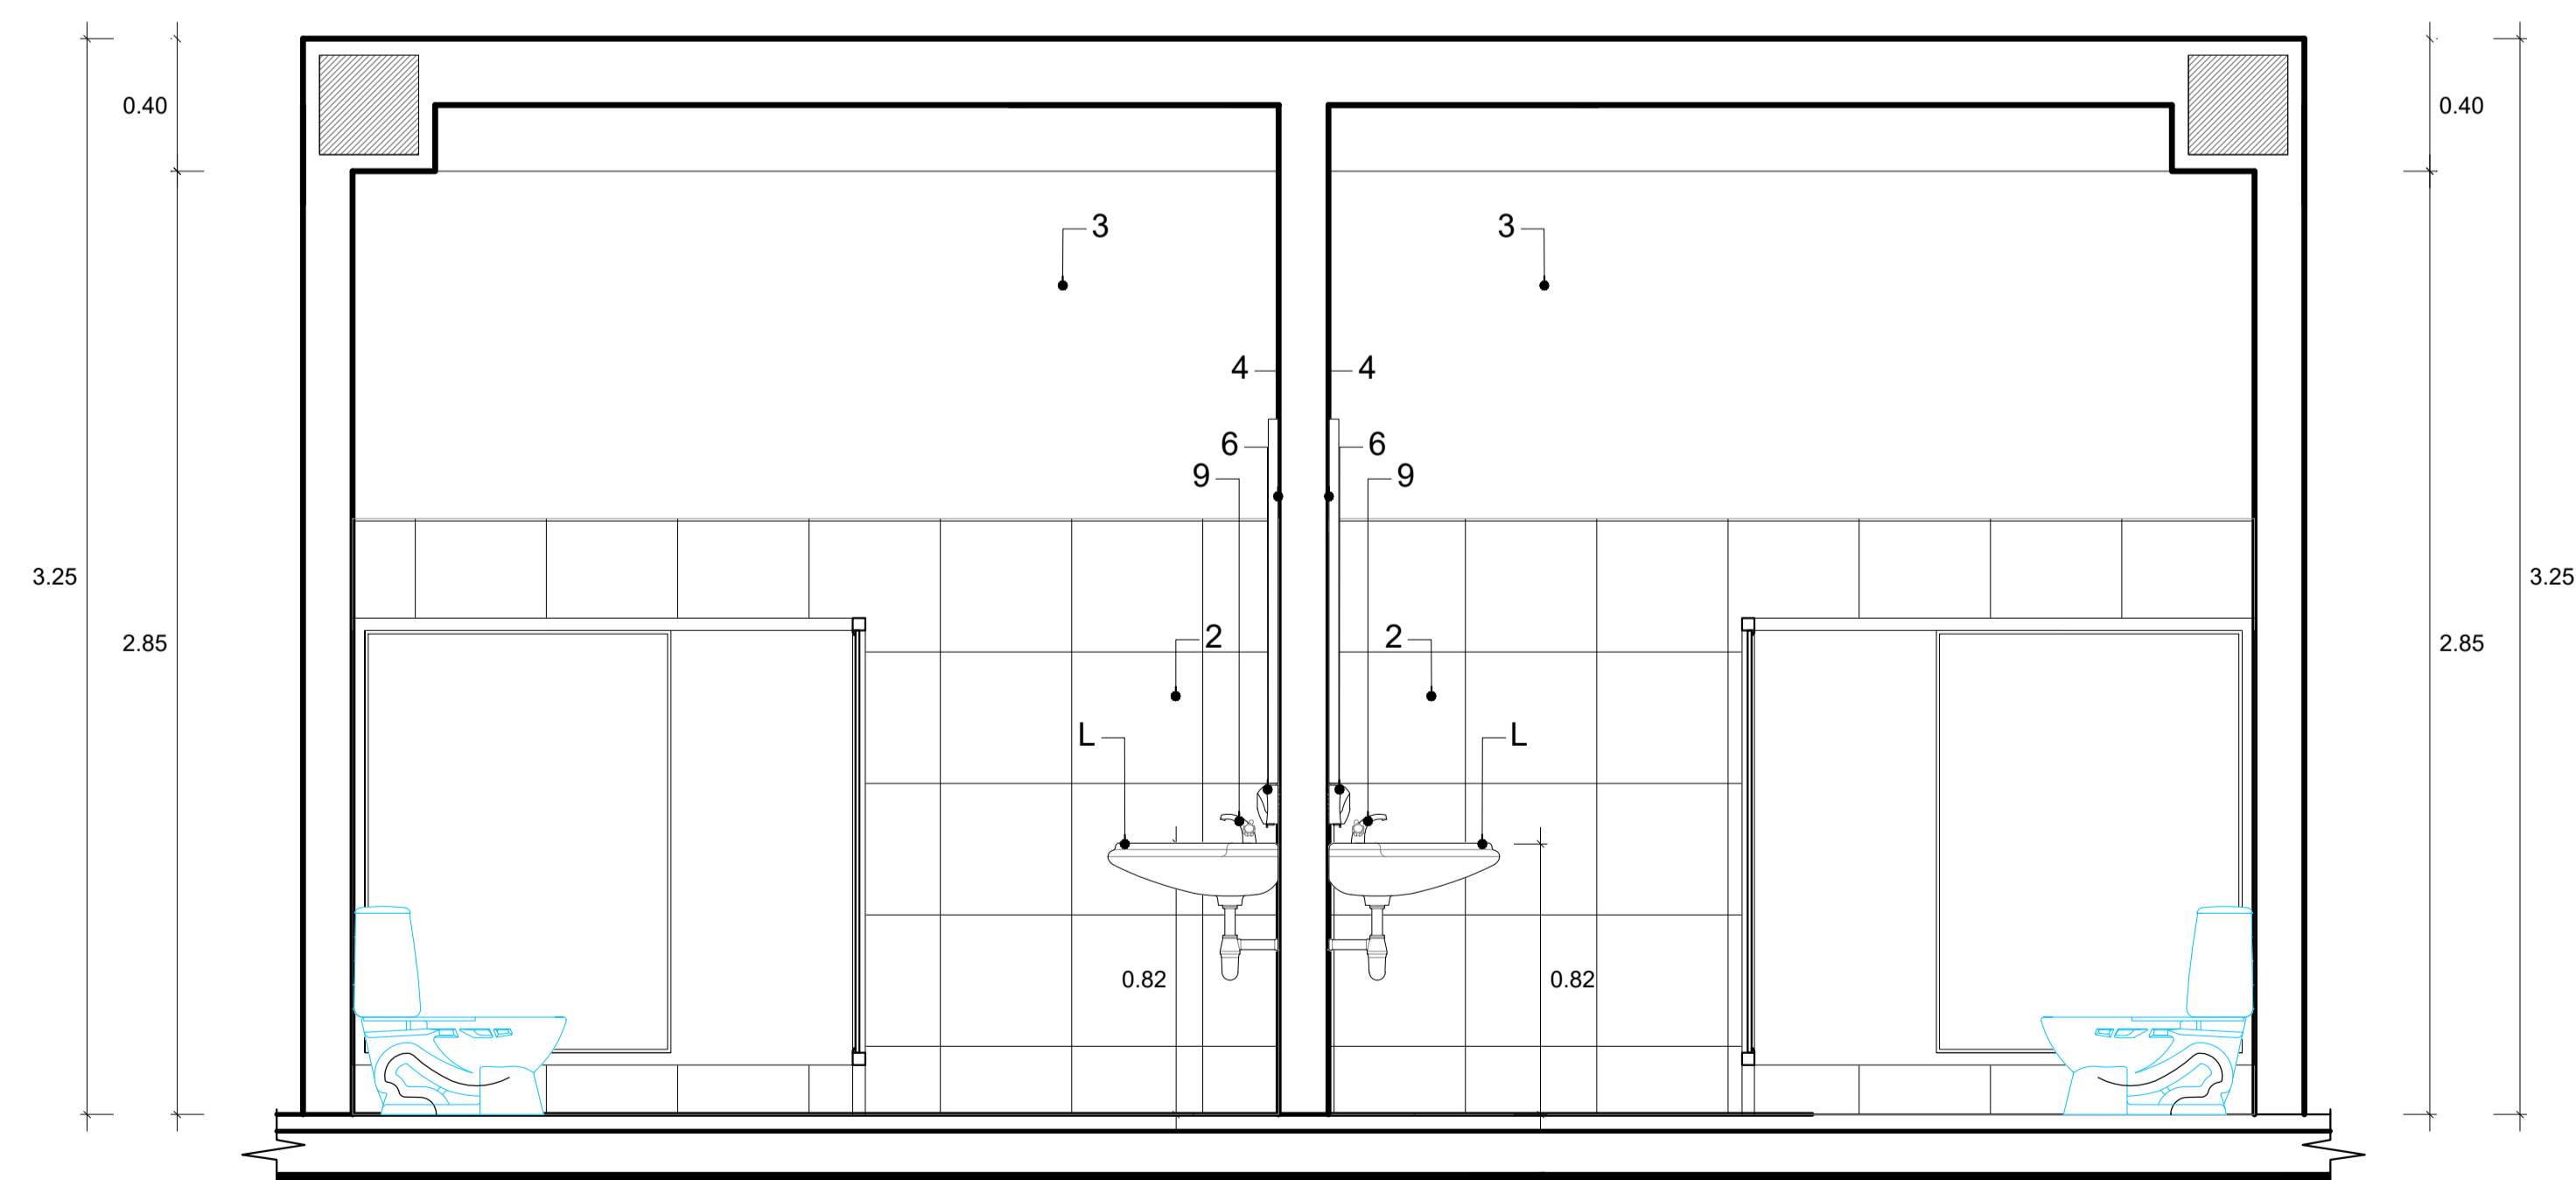


CORTE B - B DE SS. HH.DOCENTES

ESC.: 1 / 20

SALA DE INTERPRETACIÓN


	UNIVERSIDAD PRIVADA DE TACNA FACULTAD DE ARQUITECTURA Y URBANISMO	
	PROYECTO: VIII TALLER TUTORIAL DE TESIS	
	PLANO: DETALLE DE BAÑO TIPO D - ZON DE SERVICIOS	
	ASesor: ARQ. GUILLERMO JIMENEZ FLORES ESCALA: 1/20	TESIS: BACH. ARQ. JHANELA LIZETH MAMANI ESCOBAR FECHA: SETIEMBRE 2020

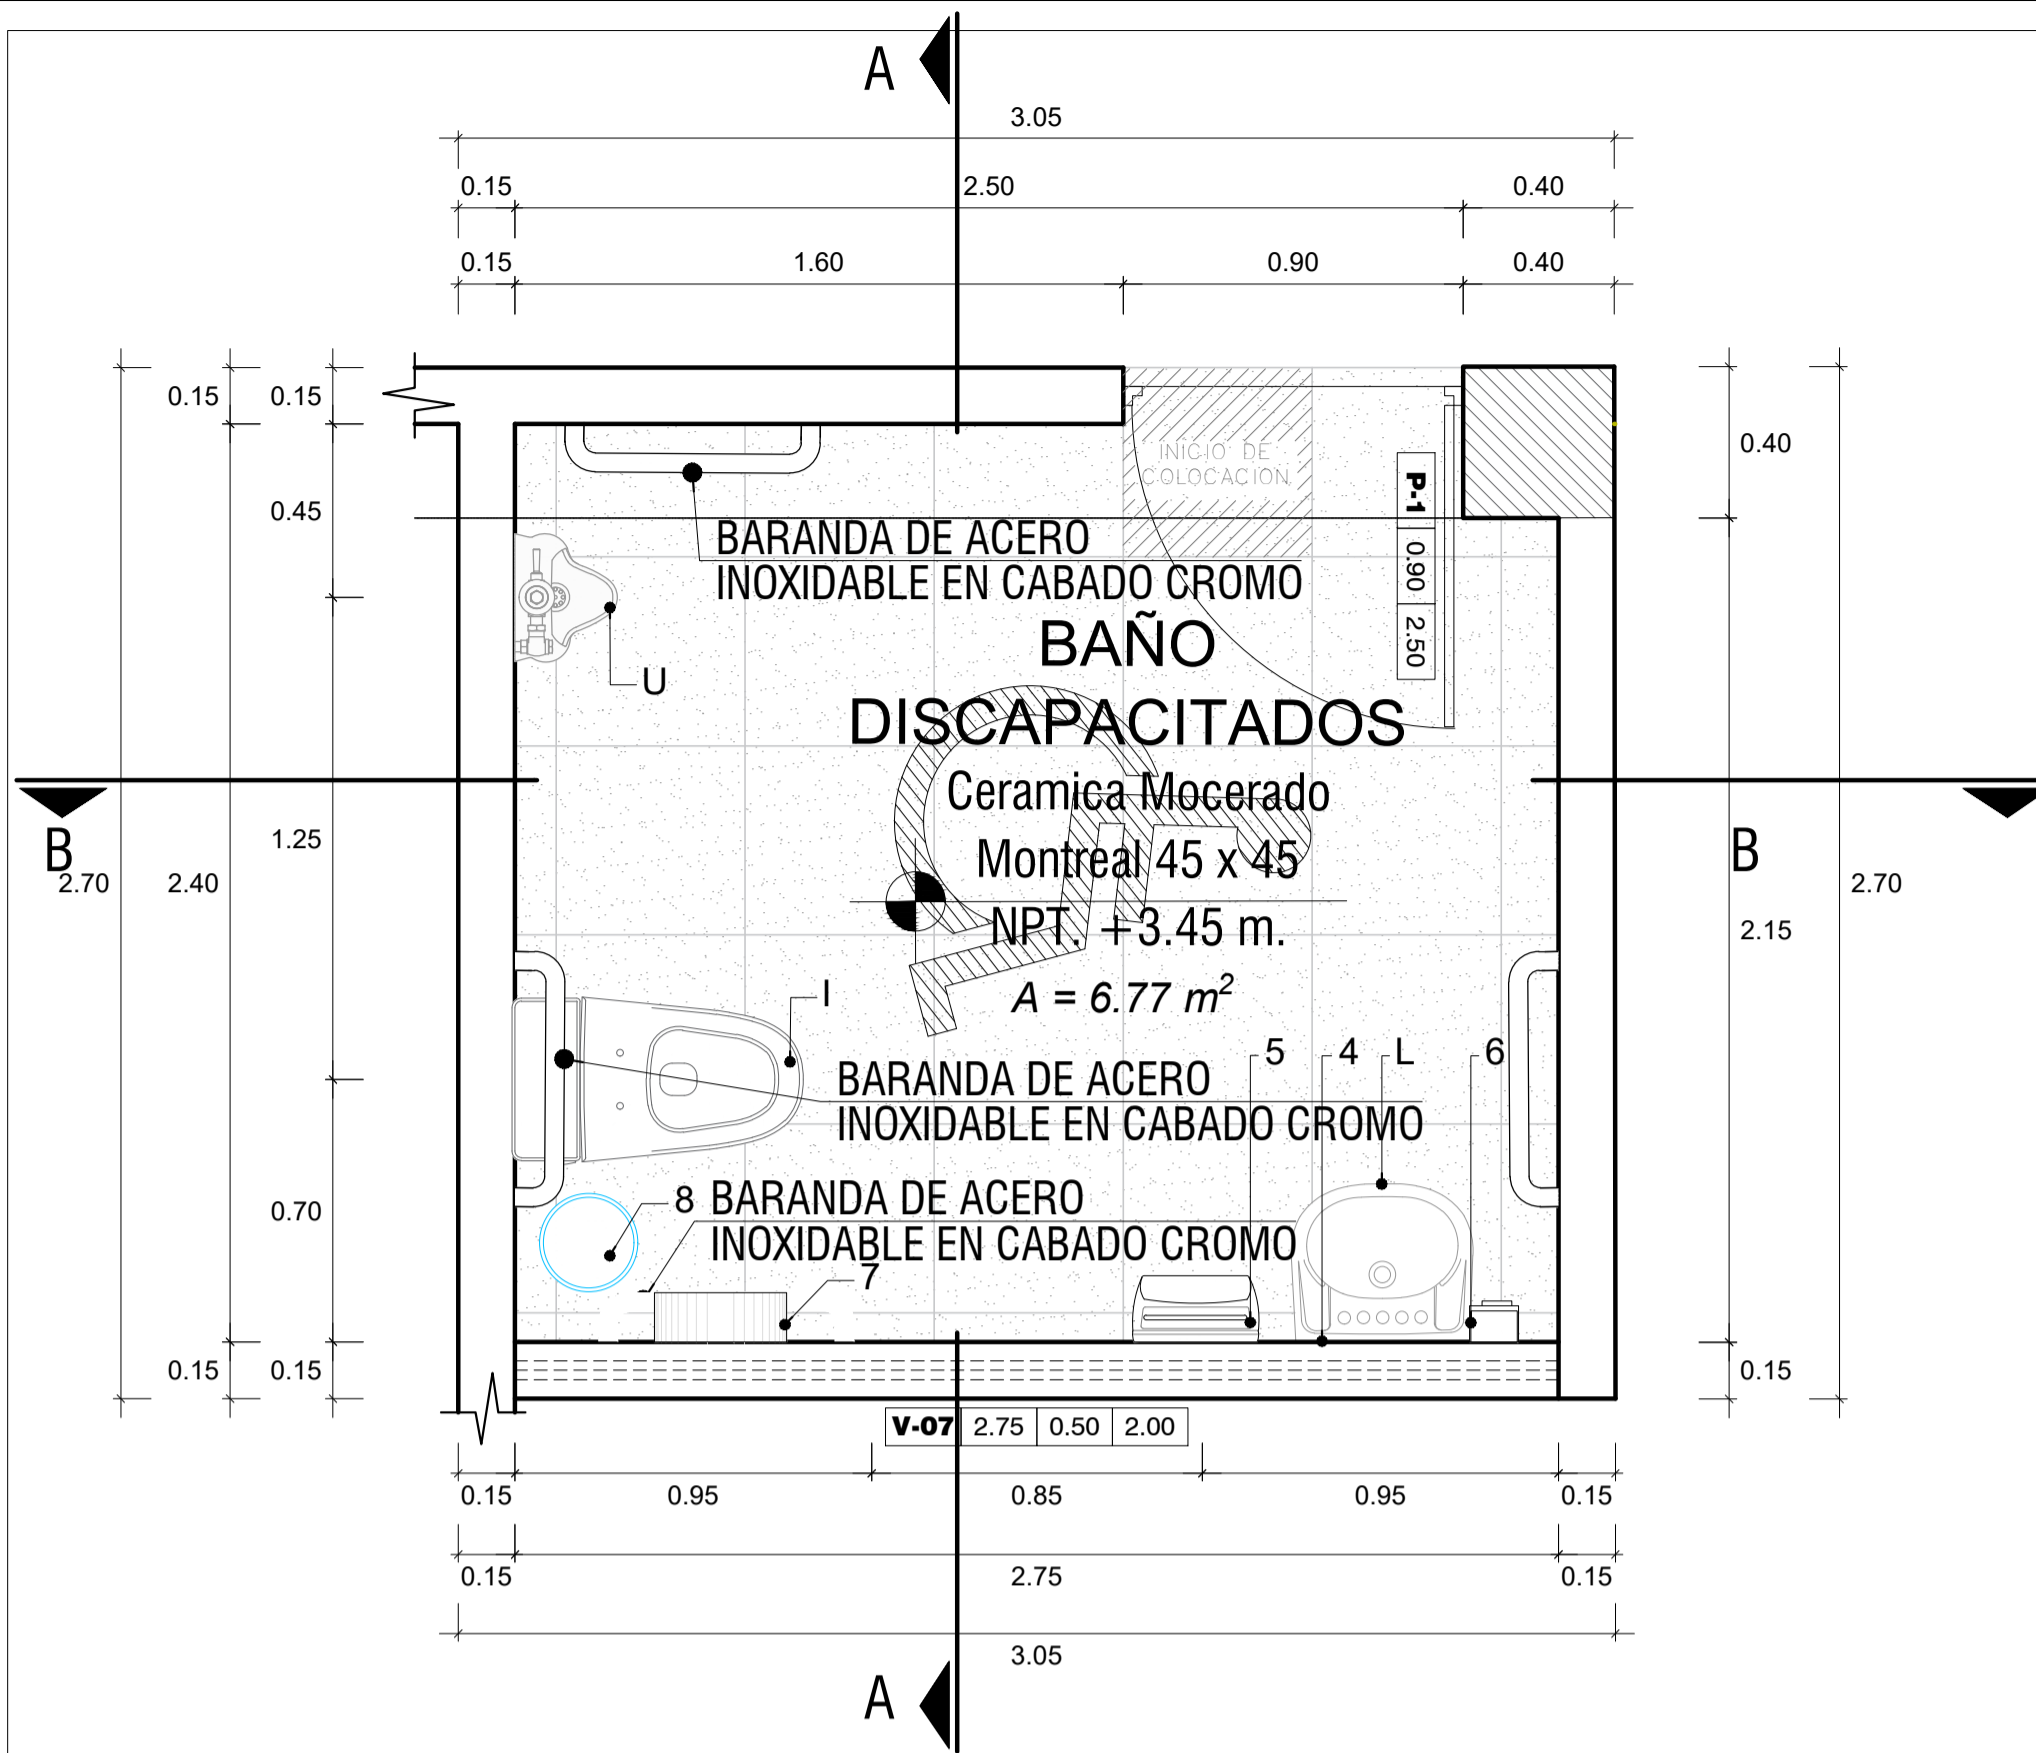

PLANTA DE SS. HH. TIPO E

ESC.: 1 / 20

SALA DE INTERPRETACIÓN

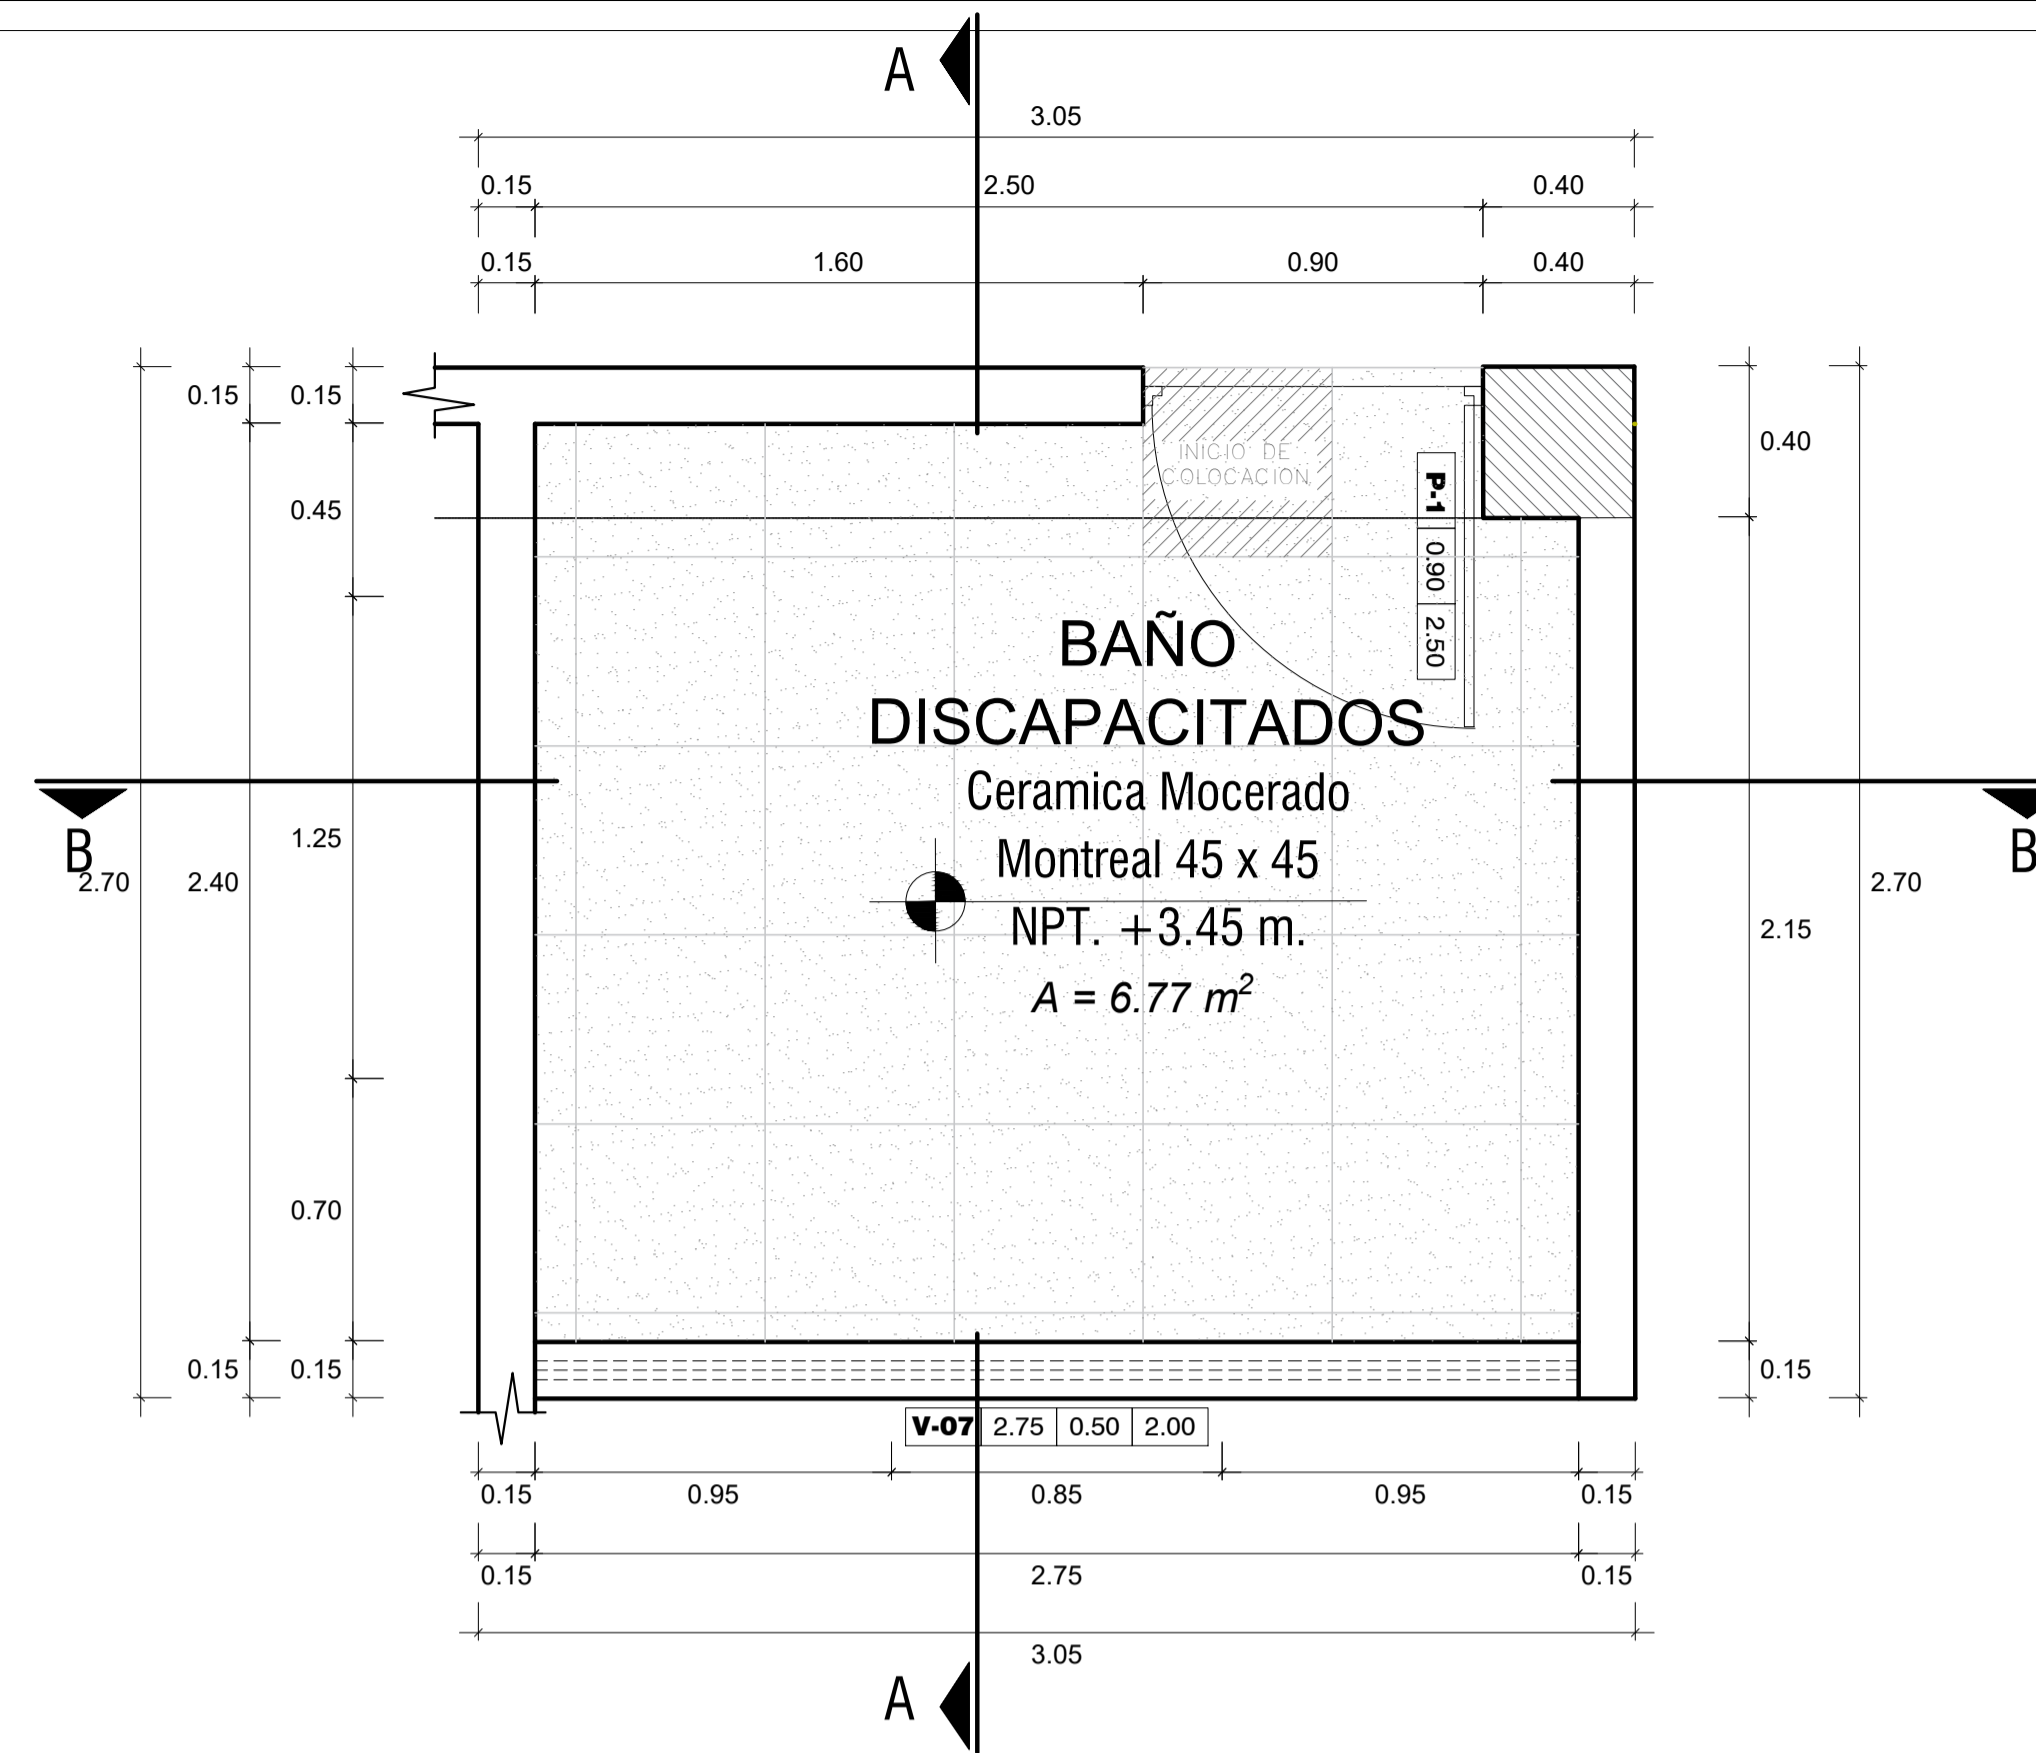

PLANTO DE PISO TIPO E

ESC.: 1 / 20

SALA DE INTERPRETACIÓN

LEYENDA

EQUIPOS


- L LAVATORIO: ECO color blanco con agujeros de 4" y 8" insinuados.
- I INODORO: Color blanco.
- U URINARIO con empaque de descarga, uñas galvanizadas y pernos de anclaje inoxidable.
- GRIFERIA: Fluxómetro de botón para urinario, descarga directa. Acabado cromo. Incluye brida para instalación.

ACABADOS

- 1 PISO: Ceramico Cemento Gris 40 x 40 cm
- 2 PARED: Ceramico America Blanco 40 x 40 cm
- 3 Pared tarrajada, empastada. pintura Latex blanco

ACCESORIOS


- 4 Espejo (1.60 x 1.05 m)
- 5 Dispensador de papel toalla h=0.70m
- 6 Dispensador de jabón h=0.65m
- 7 Dispensador de papel h=0.60m
- 8 Papelera
- 9 Division de Melamina y tubos de aluminio
- 10 Llave de agua.

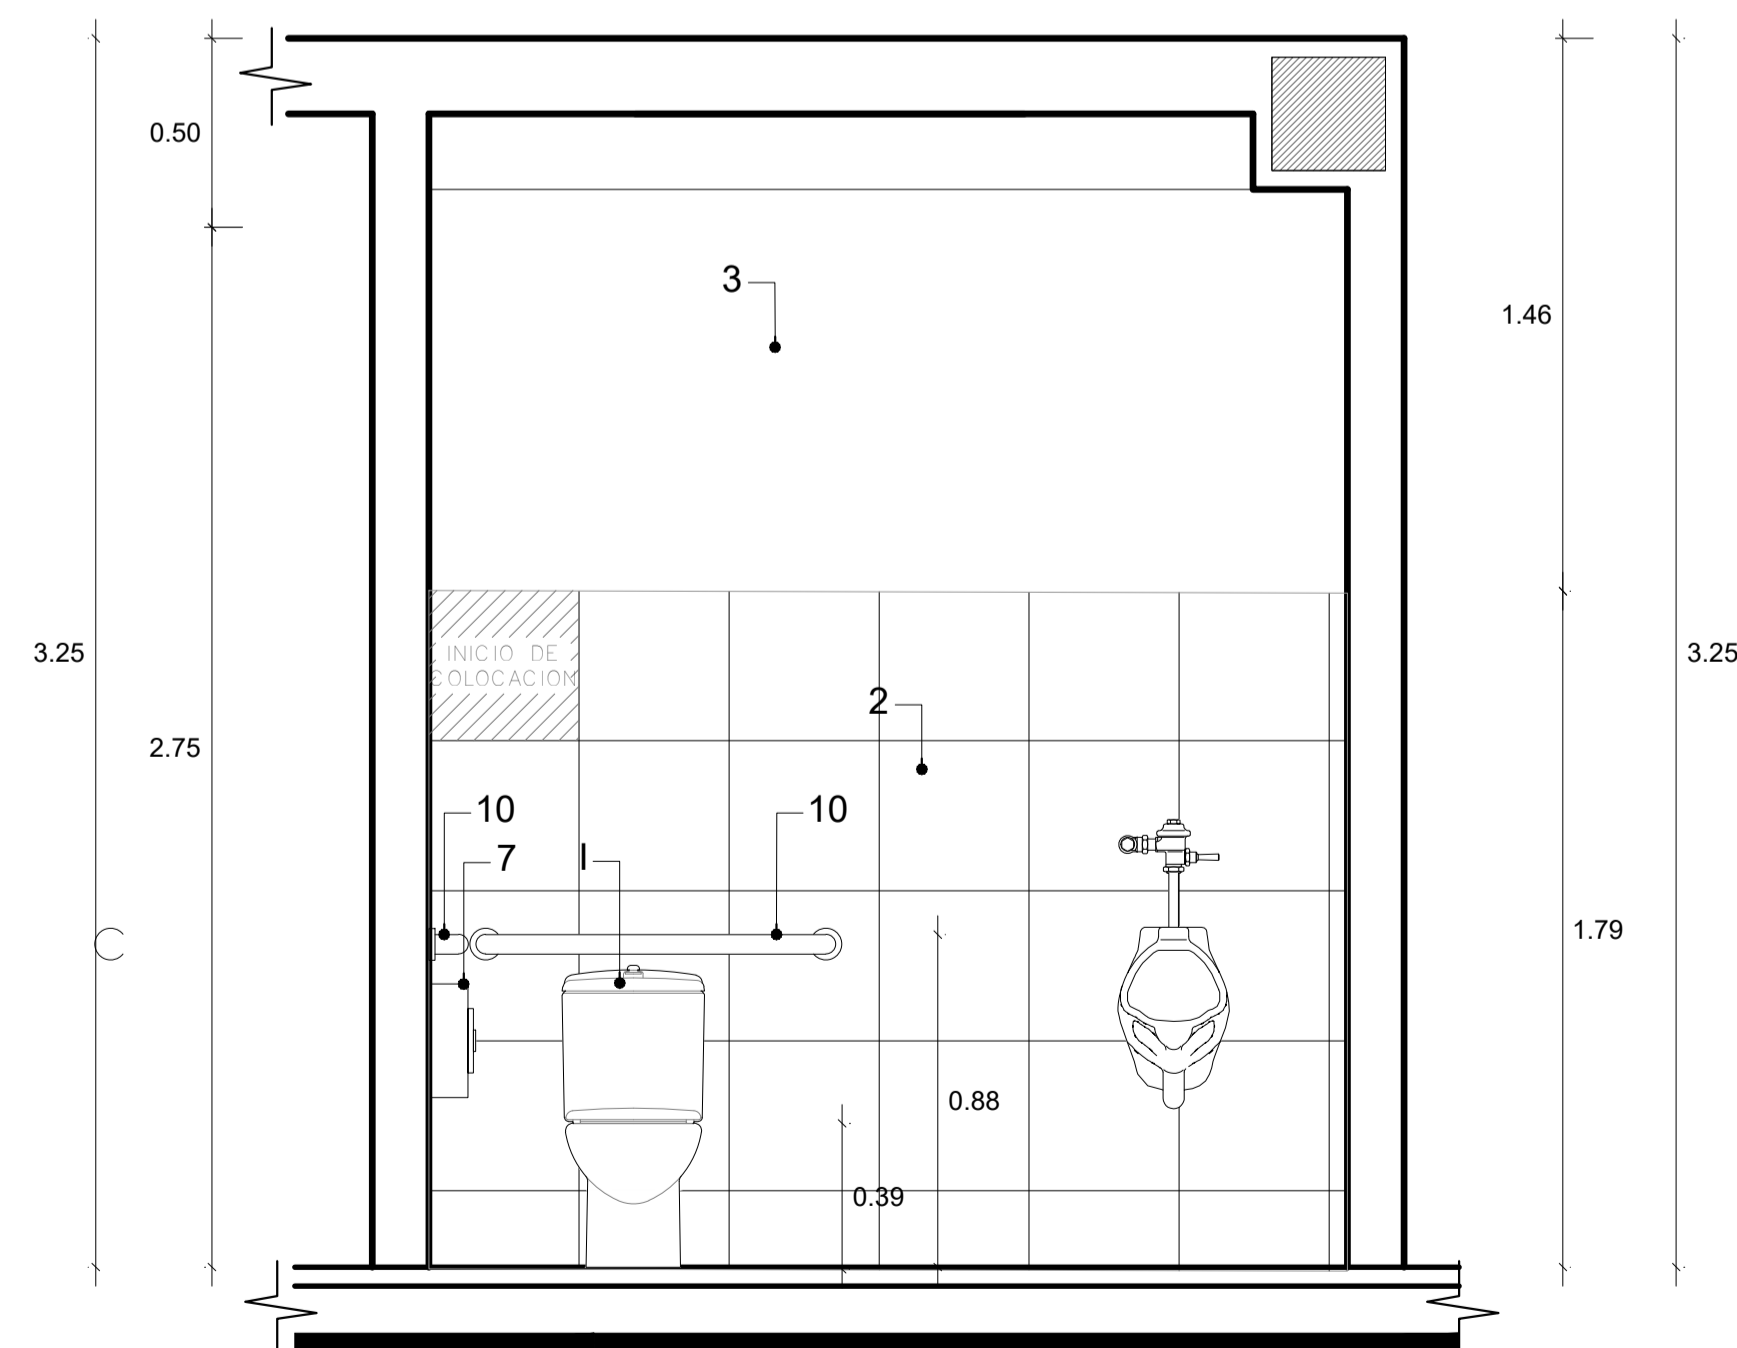

CORTE A - A SS. HH. MINUSVALIDOS

ESC.: 1 / 20

SALA DE INTERPRETACIÓN

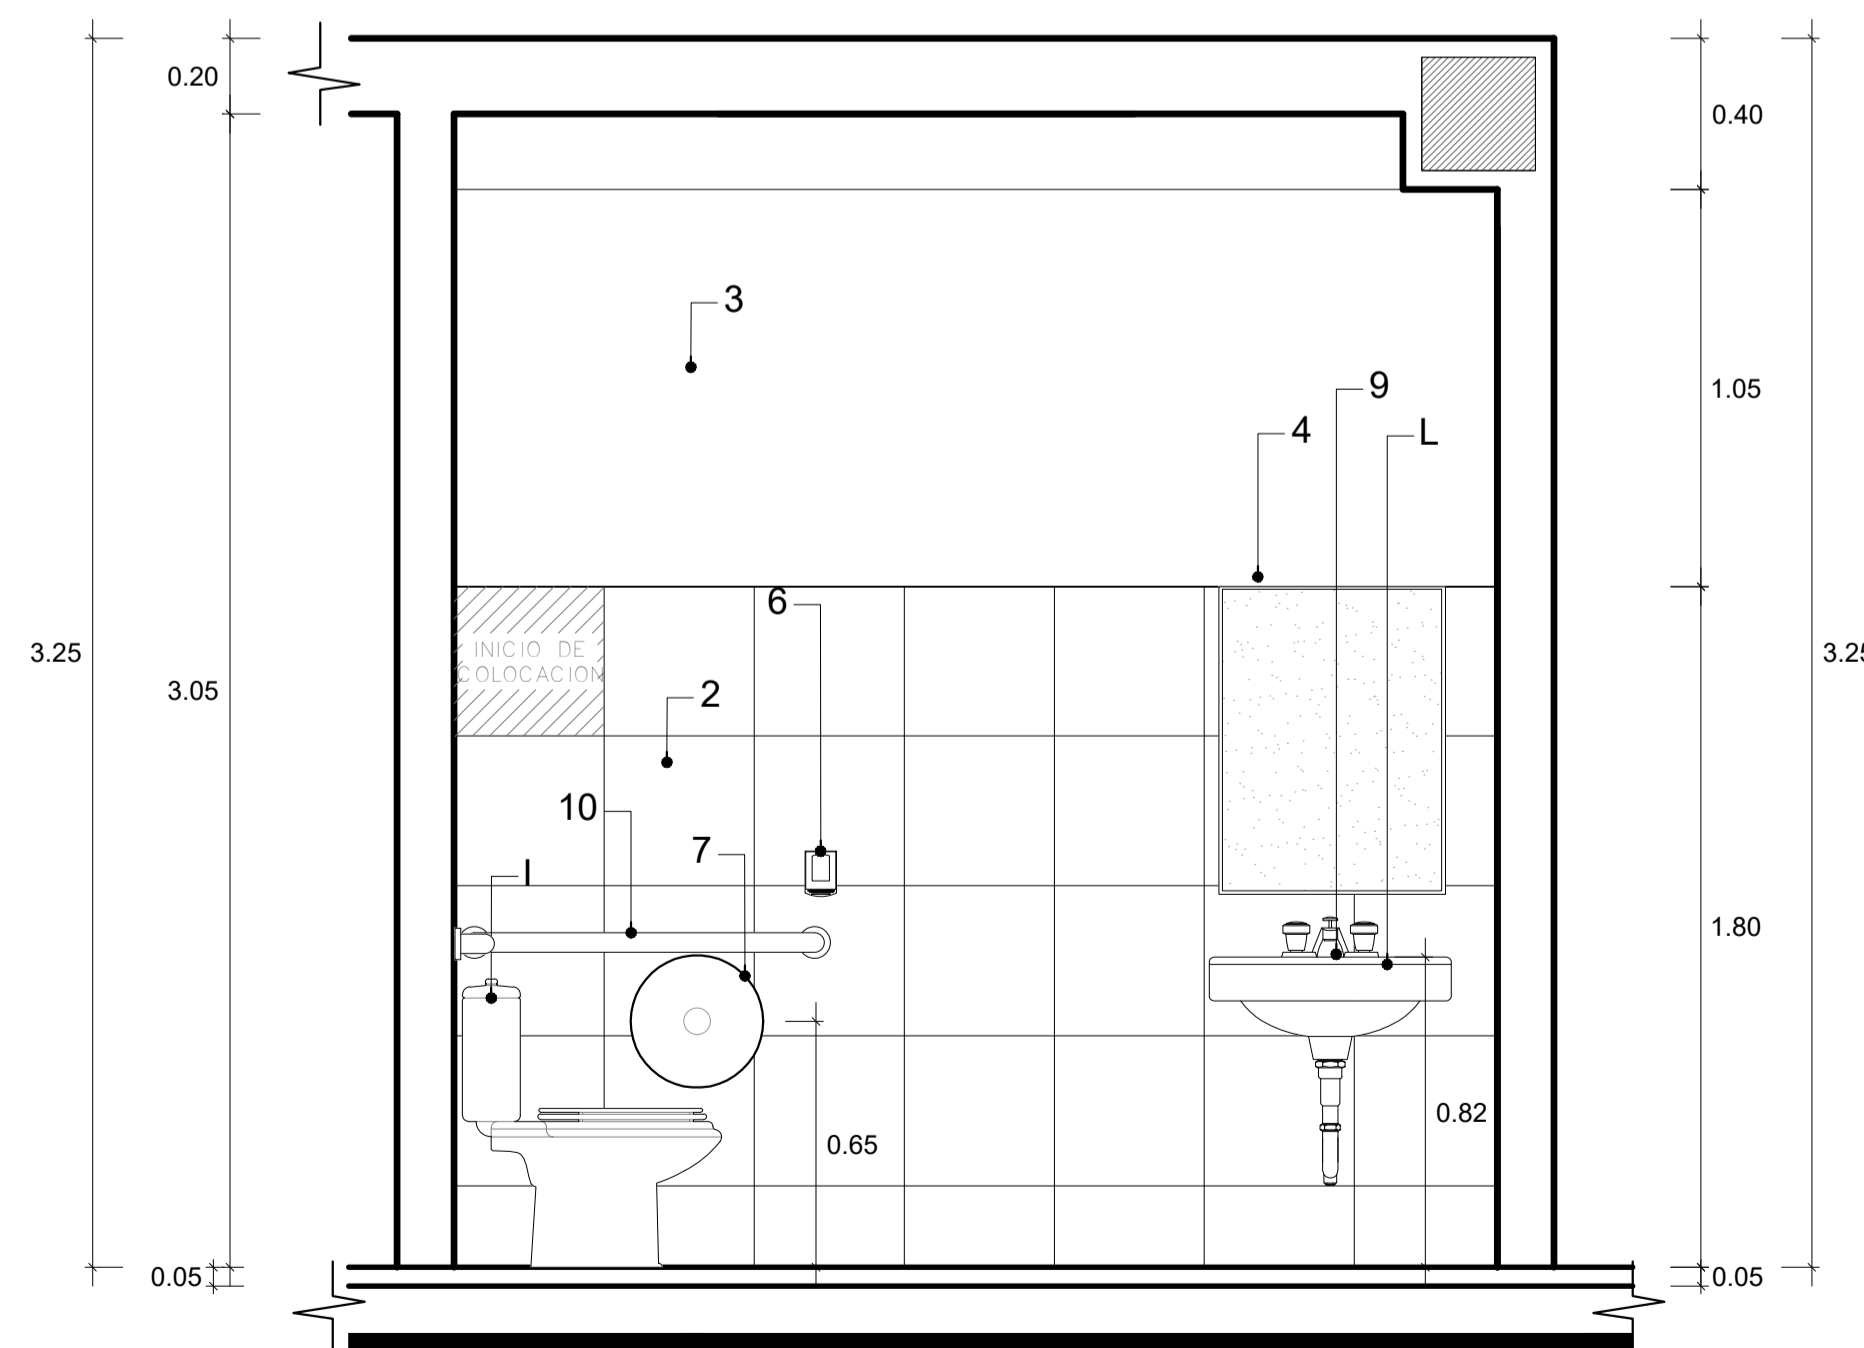


CORTE B - B SS. HH. MINUSVALIDOS

ESC.: 1 / 20


SALA DE INTERPRETACIÓN

	UNIVERSIDAD PRIVADA DE TACNA FACULTAD DE ARQUITECTURA Y URBANISMO		
	PROYECTO: CENTRO DE INTERPRETACIÓN ARQUEOLÓGICA PARA MEJORAR Y DIVERSIFICAR LAS CONDICIONES PARA EL DESARROLLO DE LAS ACTIVIDADES CULTURALES Y DE INVESTIGACIÓN EN LA PROVINCIA DE TACNA, 2020		
	VIII TALLER TUTORIAL DE TESIS		
	PLANO: DETALLE DE BAÑO DEICAPACITADOS TÍPICO		
ASesor: ARQ. GUILLERMO JIMENEZ FLORES	TESIS TA: JHANELA LIZETH MAMANI ESCOBAR	BACH. ARQ. 	Nº de LÁMINA: D-13
ESCALA: 1/50	FECHA: SETIEMBRE 2020		

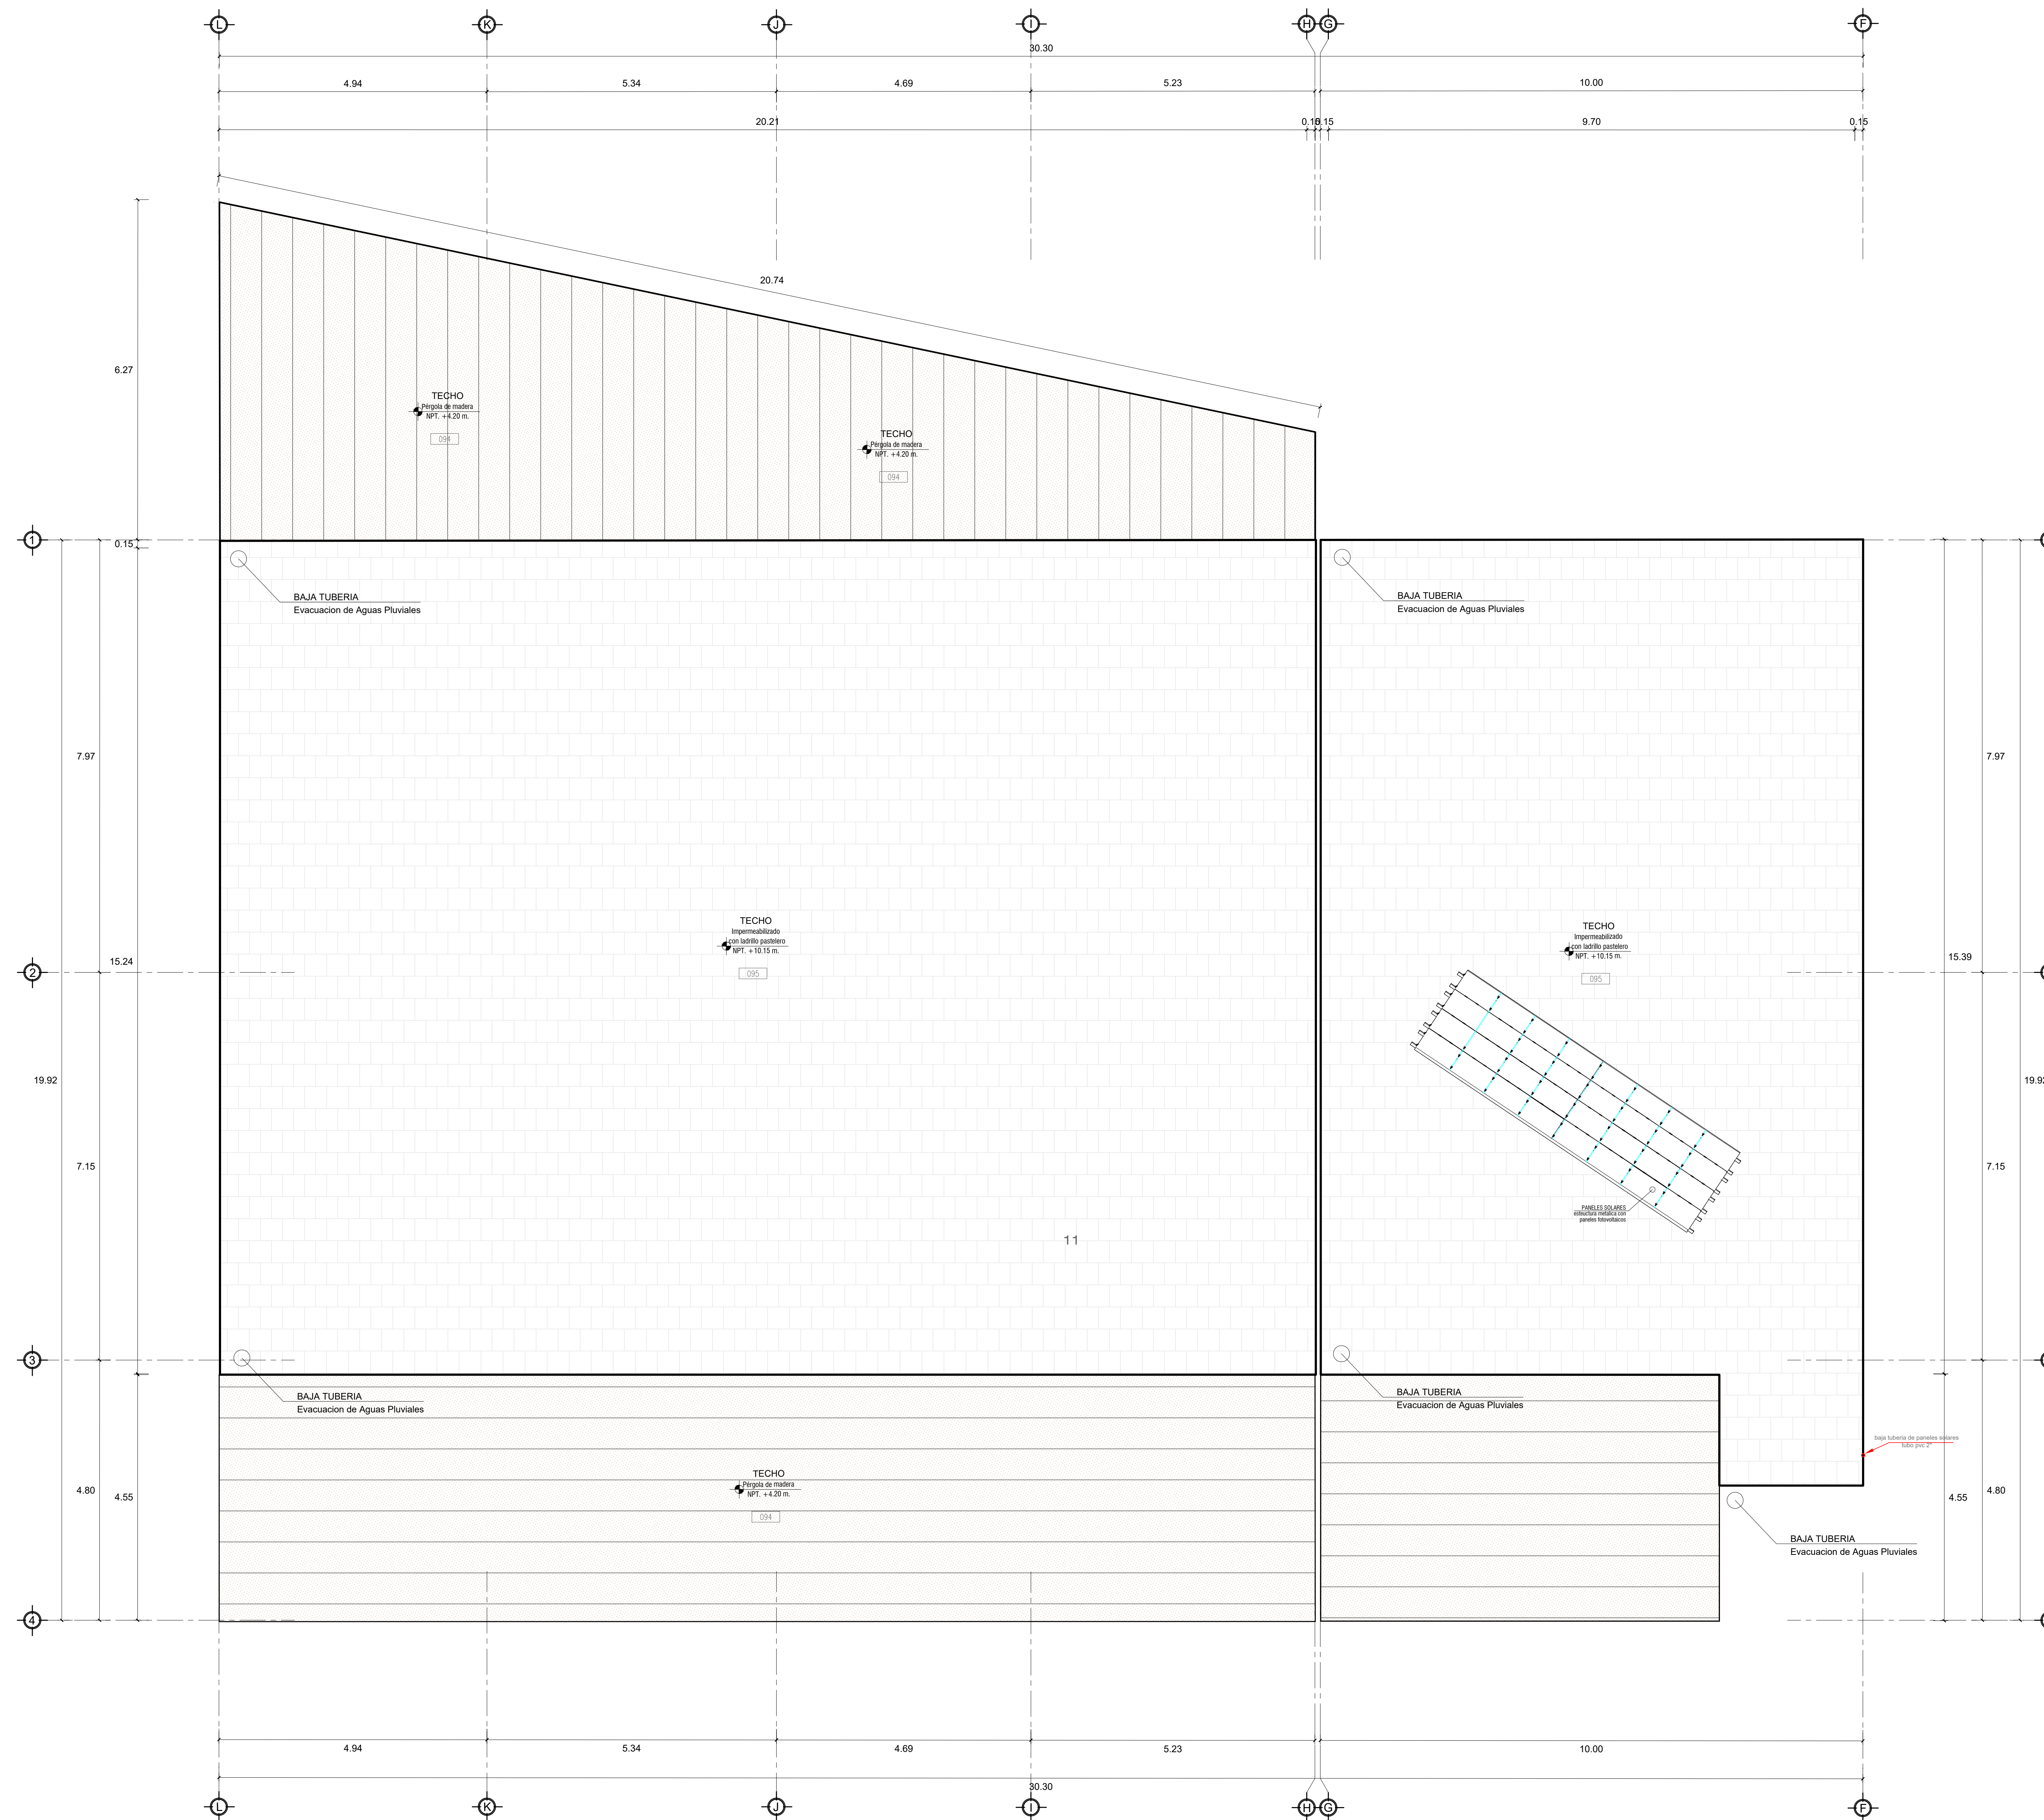


UBICACION DE PANELES FOTOVOLTAICOS

ESC 1/50

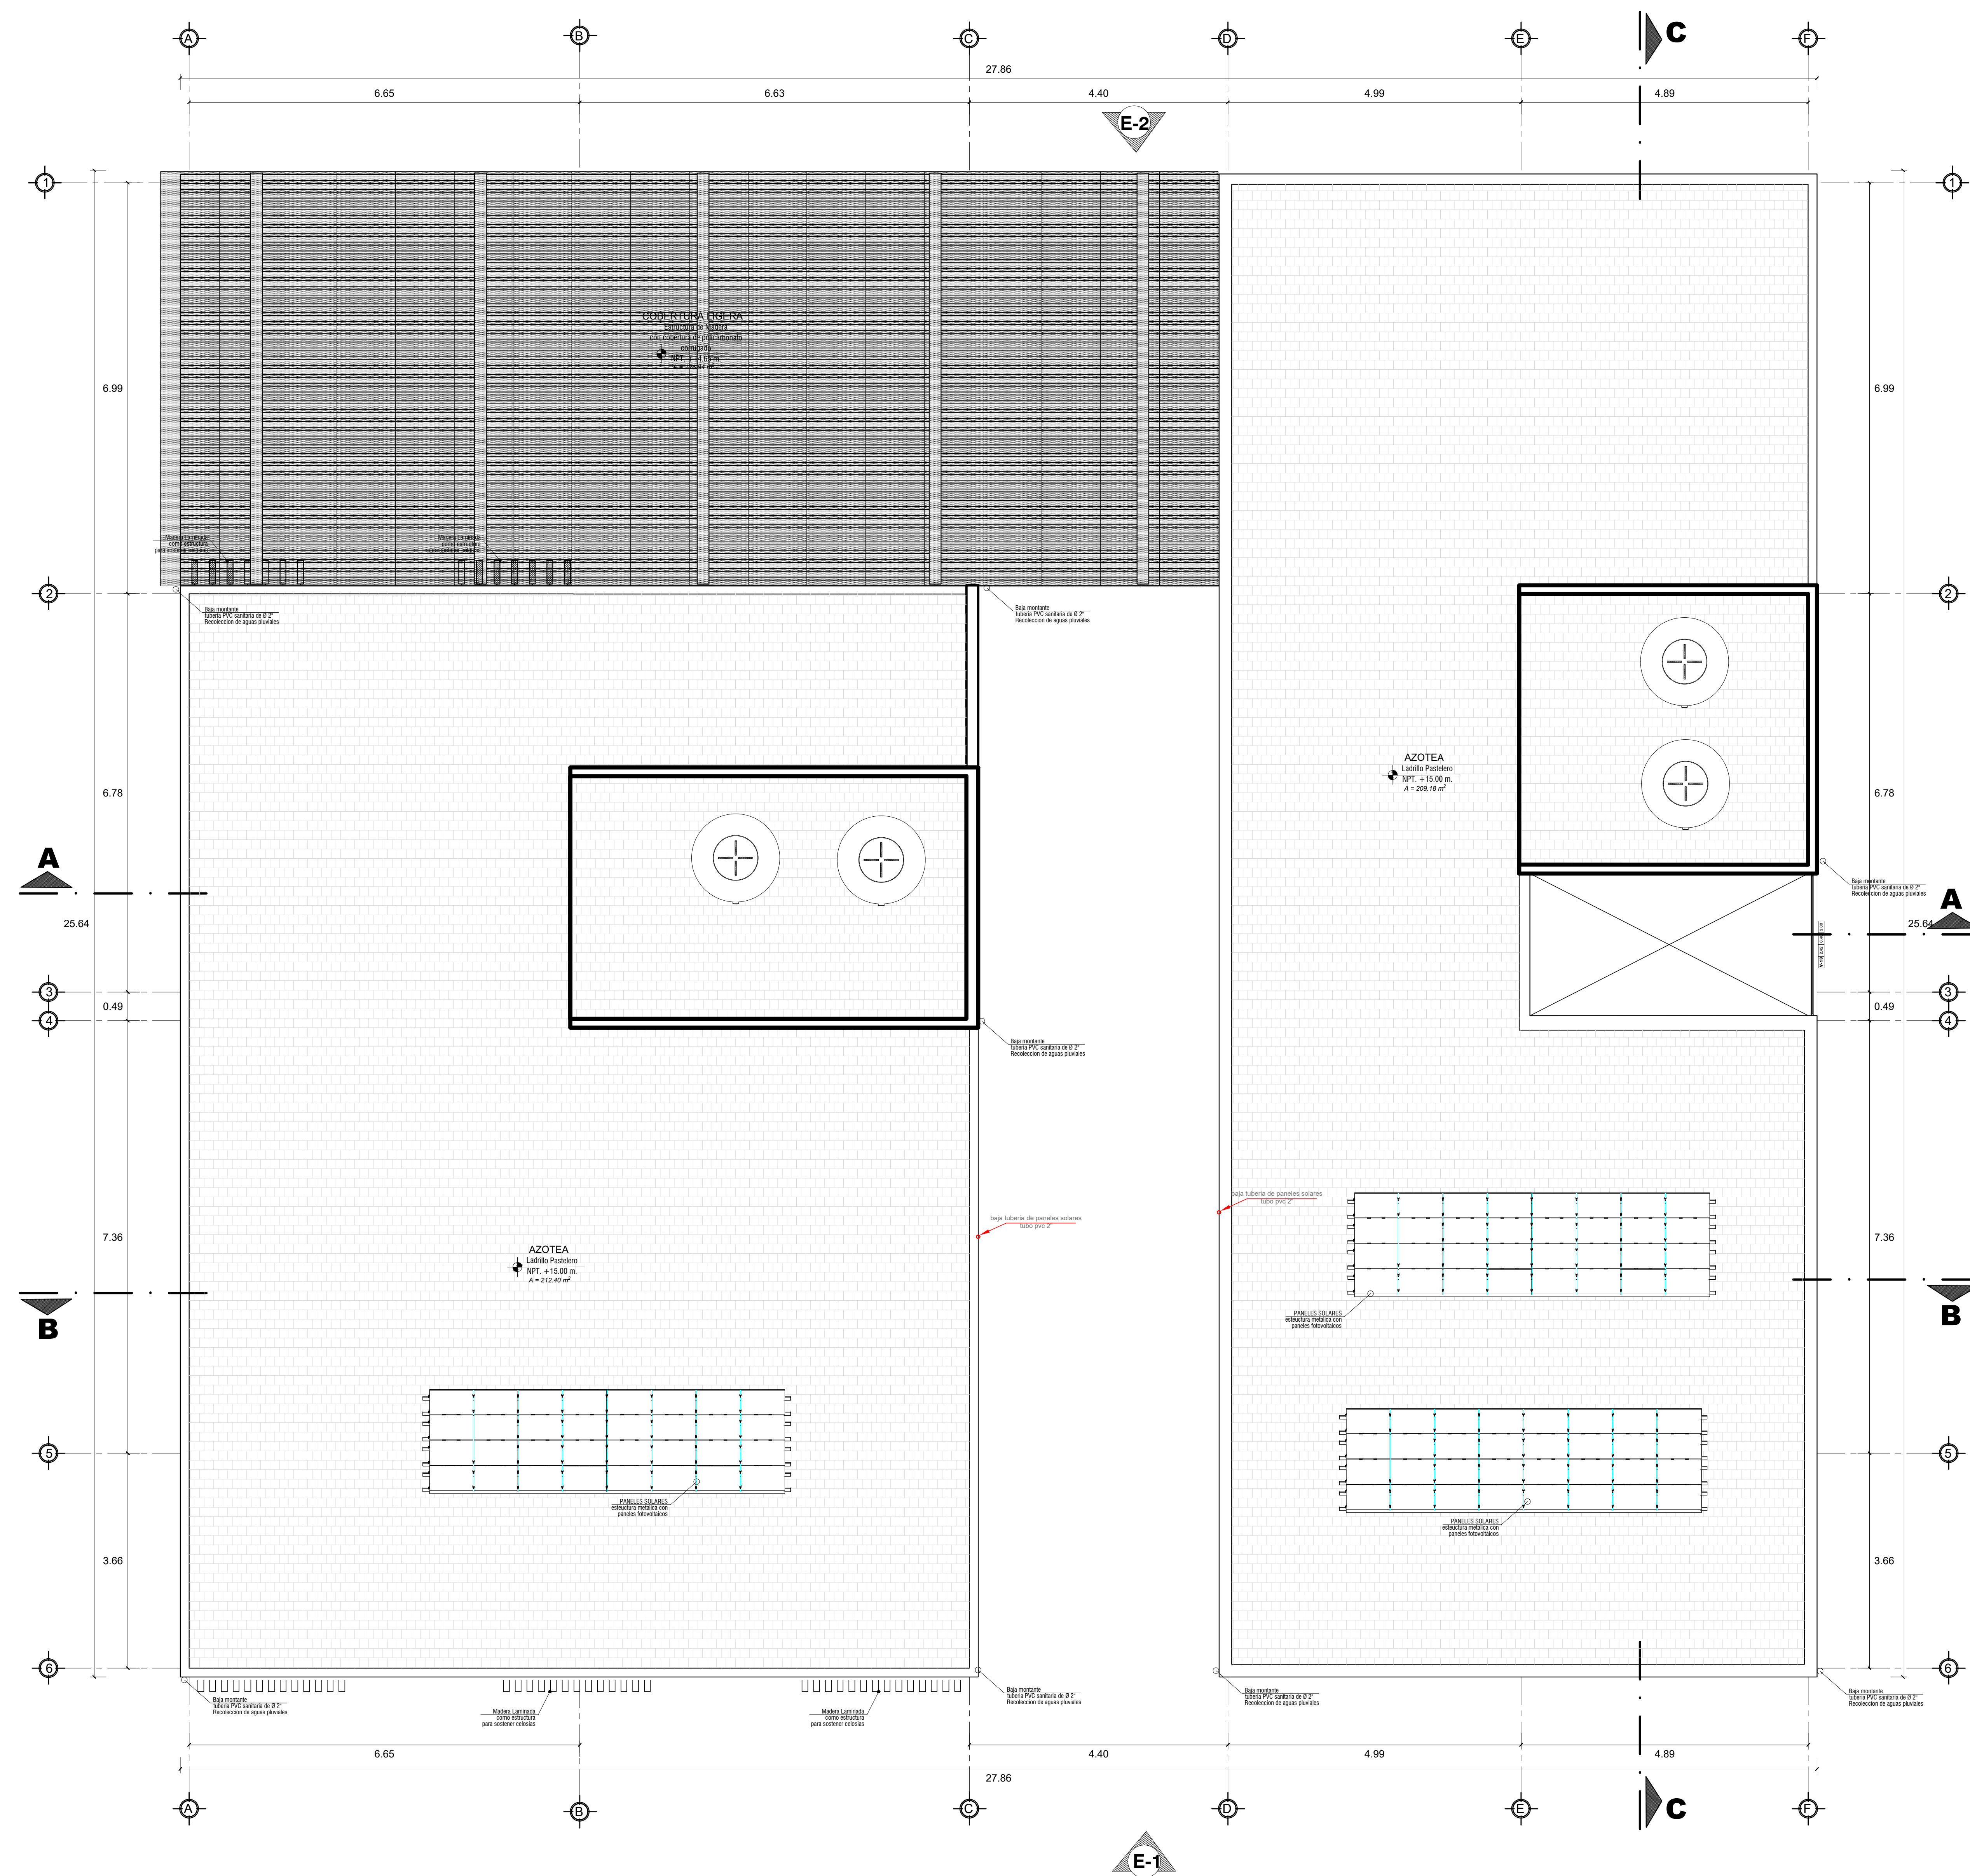

UBICACION DE PANELES FOTOVOLTAICOS

ESC 1/50

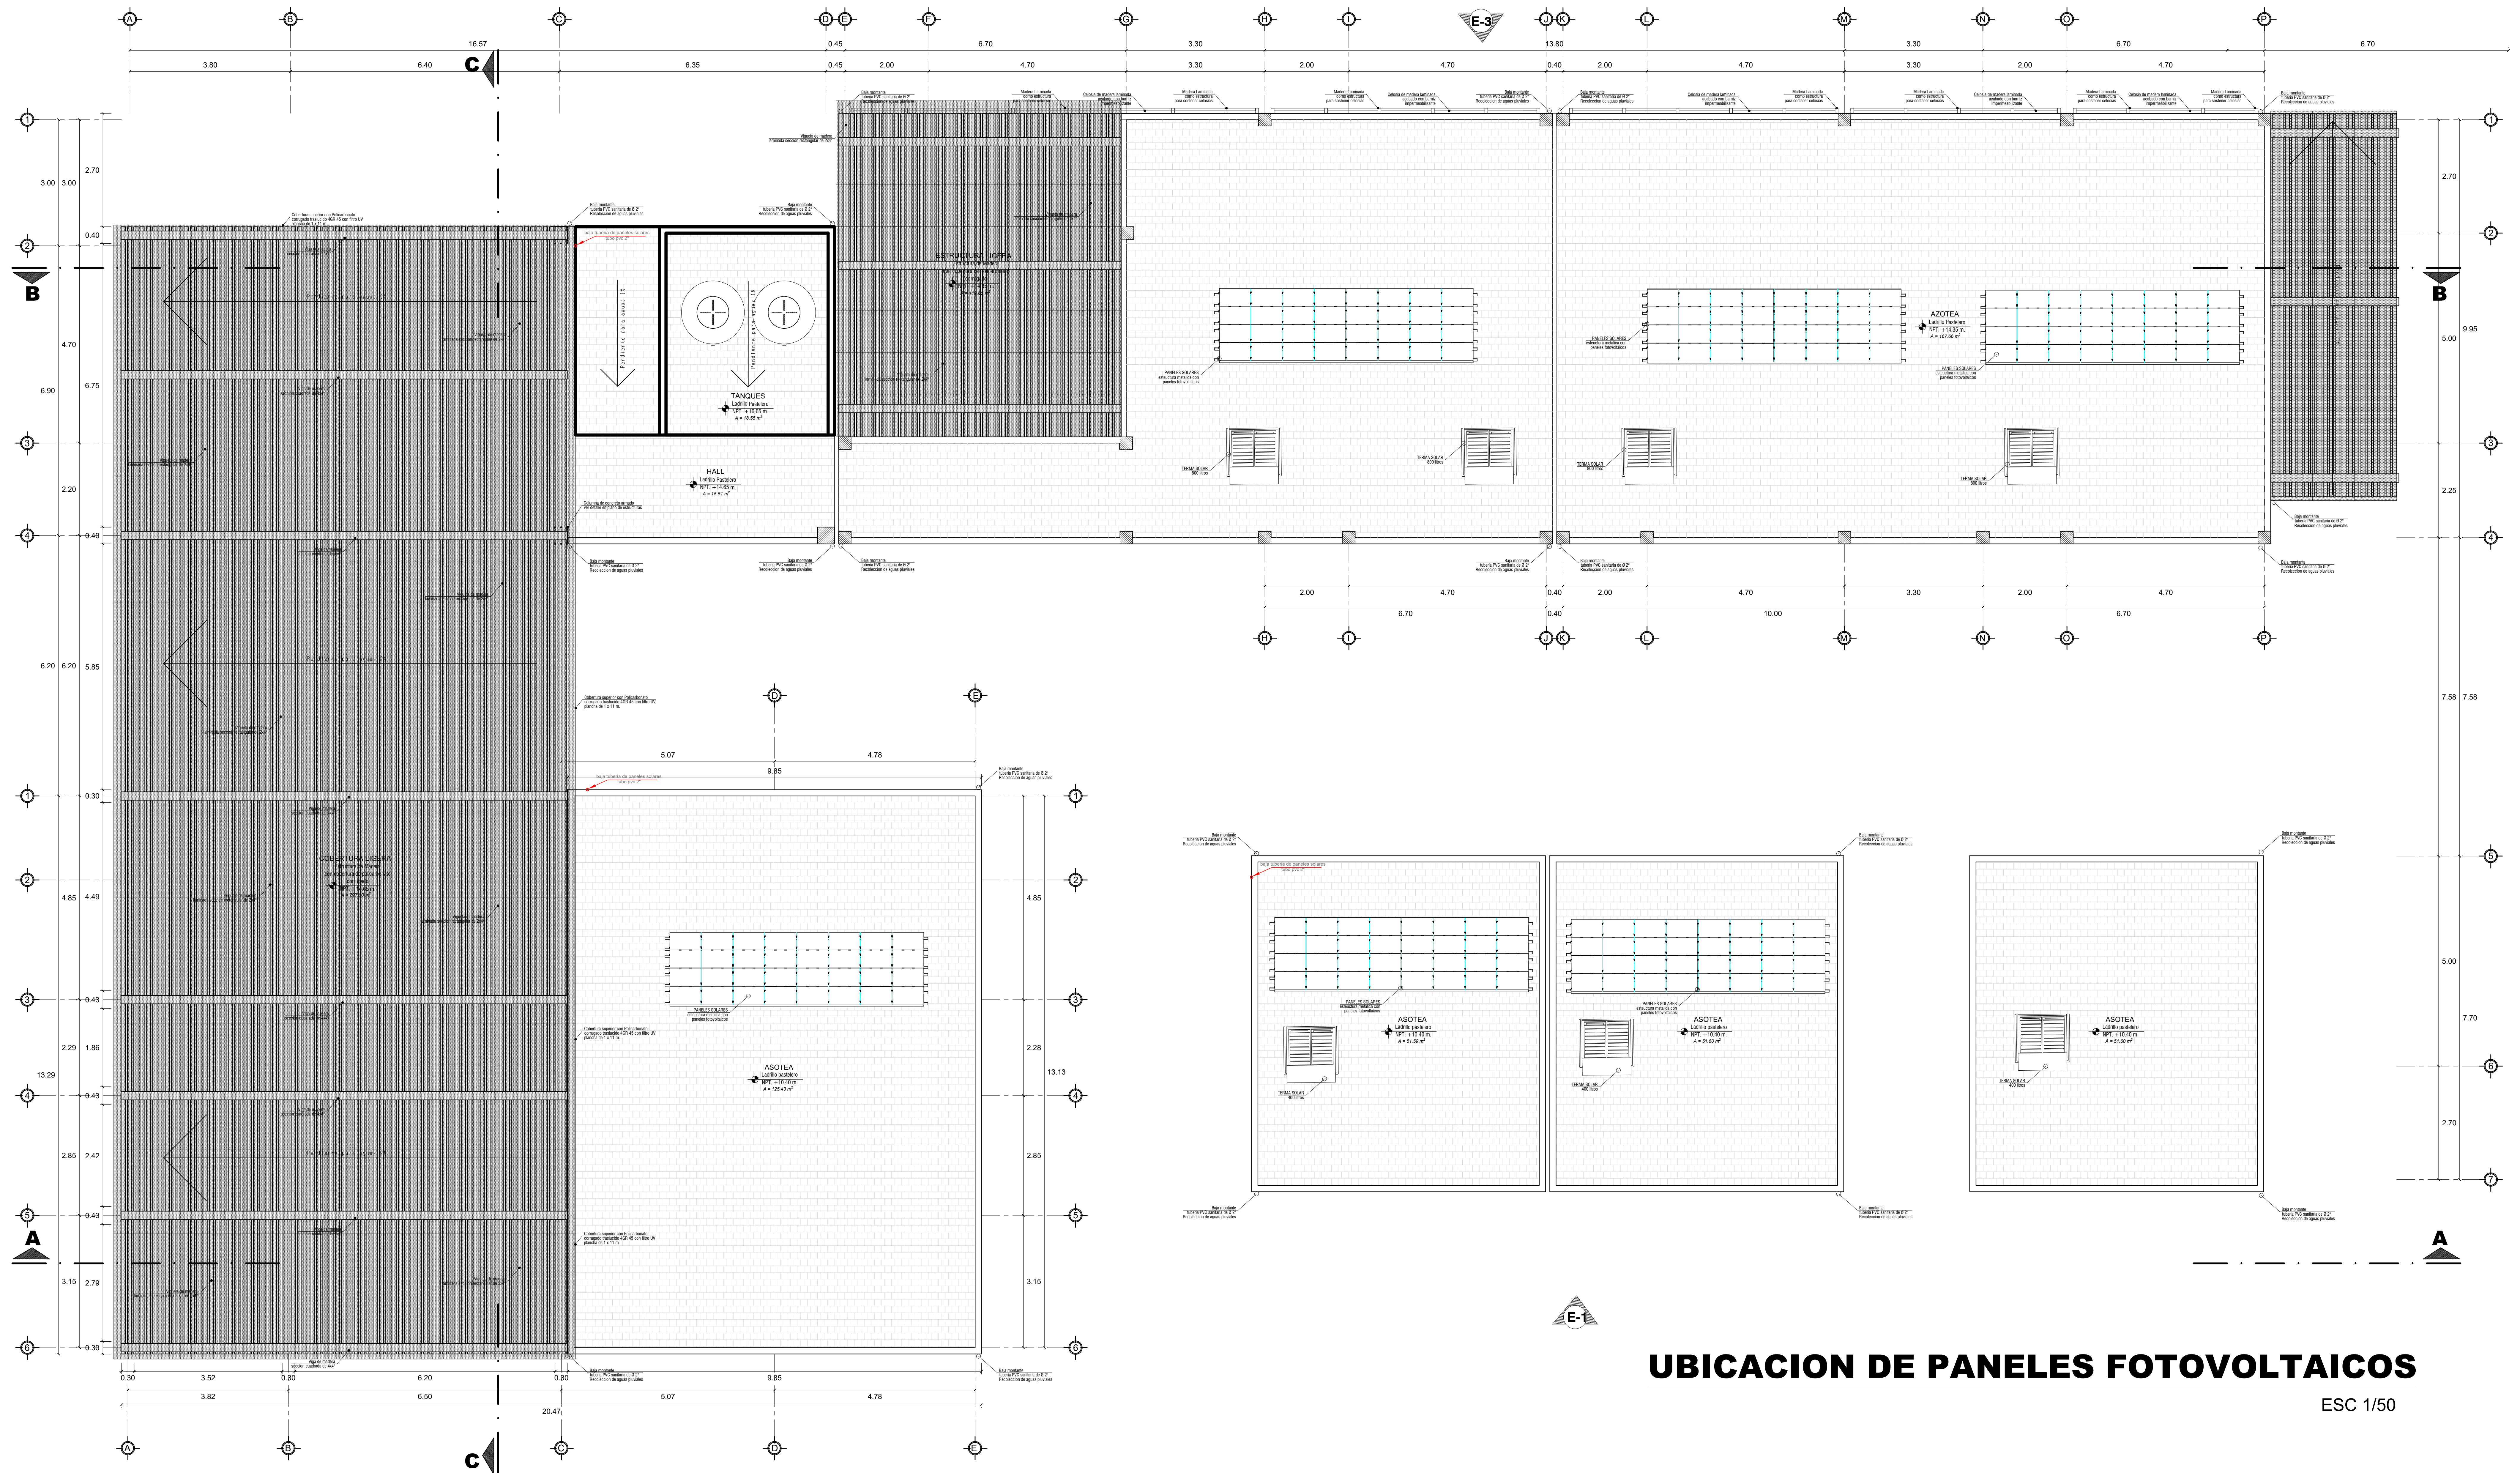

UBICACION DE PANELES FOTOVOLTAICOS

ESC 1/50

