

LEYENDA


JARDINERA CON FICUS BENJAMINA	
JARDINERA CON TULIPÁN AFRICANO	
JARDINERA CON SCHEFFLERA ACTINOPHYLLA	
JARDINERA CON CACTUS EUPHORBIA INGENS	
POSTE DE LUZ	
POSTE DE ALUMBRADO	
POSTE DE ALUMBRADO	
BUZONES DE ALCANTARILLADO	

PLANO DE ESTADO ACTUAL

I.E. INICIAL CUNA - JARDÍN ESC: 1/500


ARQUITECTURA

	<p>UNIVERSIDAD PRIVADA DE TACNA FACULTAD DE ARQUITECTURA Y URBANISMO</p>		
	<p>TÍTULO: "PROPUESTA DE UNA INSTITUCIÓN EDUCATIVA INICIAL CUNA - JARDÍN COMO ALTERNATIVA DE SOLUCIÓN A LA DEMANDA DE INFRAESTRUCTURA ADECUADA A LAS EXIGENCIAS DEL MEDIO EN EL DISTRITO DE TACNA, 2021"</p>		
<p>TESIS DE TITULACIÓN</p>			
<p>PLANO: ANTEPROYECTO - PLANO DE ESTADO ACTUAL</p>			
<p>ASESOR: DR. ARQ. Y URB. LUIS ALBERTO CABRERA ZUÑIGA</p>	<p>TESISTA: BACH. ARQ. KELLY PAOLA RIVERA CORMILLUNI</p>	<p>N° LÁMINA: A-01</p>	
<p>ESC: 1/500</p>	<p>FECHA: JULIO 2021</p>		

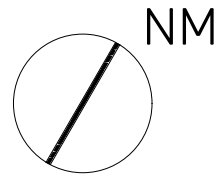


SECCIONES VIALES


SECCIÓN VIAL 1 - 1' CAL SAN HILARIÓN
ESC: 1/200

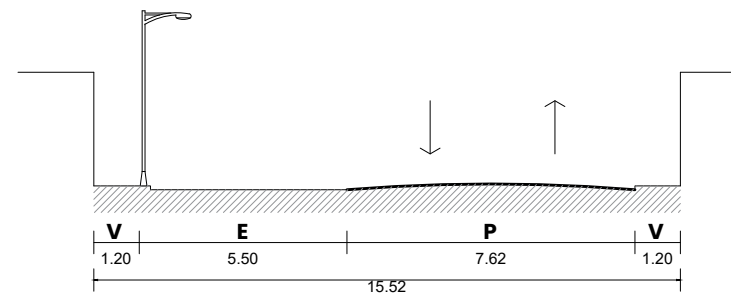


SECCIÓN VIAL 2 - 2' CAL SAN HILARIÓN
ESC: 1/200

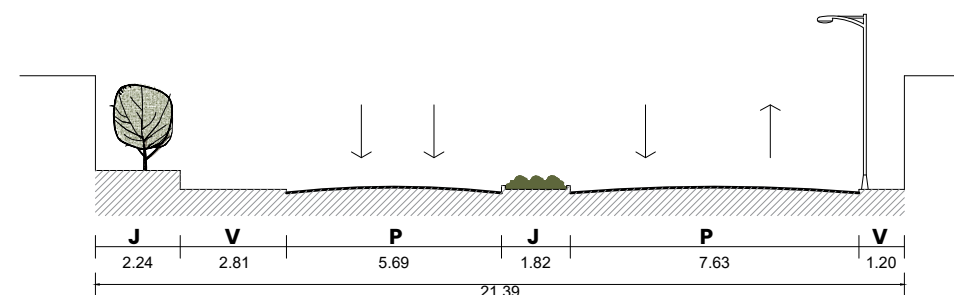

SECCIÓN VIAL 3 - 3' AV. MIRAFLORES
ESC: 1/200

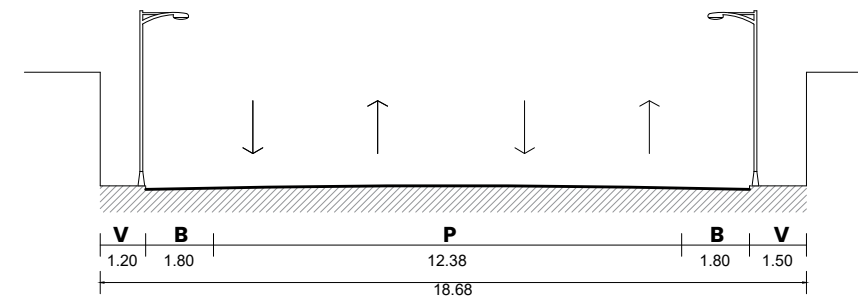


SECCIÓN VIAL 4 - 4' VÍA PROYECTADA
ESC: 1/200

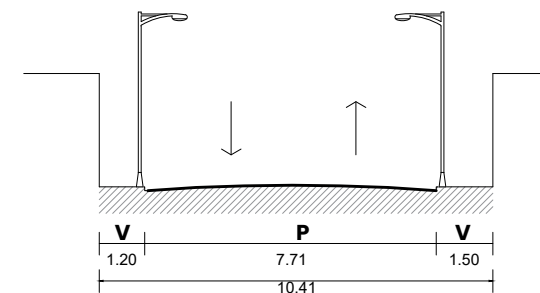

PLANO ACCEBILIDAD

I.E. INICIAL CUNA - JARDÍN ESC: 1/500


	UNIVERSIDAD PRIVADA DE TACNA		
	FACULTAD DE ARQUITECTURA Y URBANISMO		
	<small>TÍTULO: "PROPIETA DE UNA INSTITUCIÓN EDUCATIVA INICIAL CUNA - JARDÍN COMO ALTERNATIVA DE SOLUCIÓN A LA DEMANDA DE INFRAESTRUCTURA ADECUADA A LAS EXIGENCIAS DEL MEDIO EN EL DISTRITO DE TACNA, 2021"</small>		
	TESIS DE TITULACIÓN		
<small>PLANO: ANTEPROYECTO - PLANO DE ACCESIBILIDAD</small>			
<small>ASESOR: DR. ARQ. Y URB. LUIS ALBERTO CABRERA ZÚÑIGA</small>	<small>TESISTA: KELLY PAOLA RIVERA CORMILLUNI</small>	<small>N° LÁMINA: A-02</small>	
<small>ESC: INDICADA</small>	<small>FECHA: JUNIO 2021</small>		

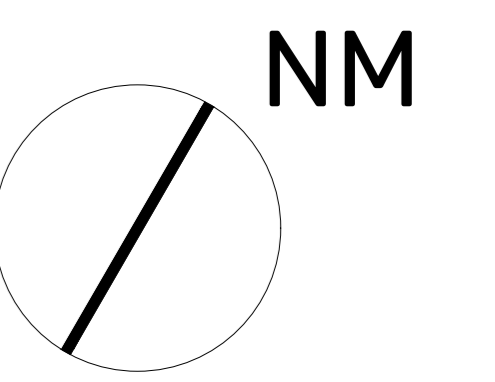

PLANO DE DISTRIBUCIÓN SÓTANO
I.E. INICIAL CUNA - JARDÍN ESC: 1/100

		UNIVERSIDAD PRIVADA DE TACNA	
		FACULTAD DE ARQUITECTURA Y URBANISMO	
TÍTULO: PROYECTO DE UNA INSTITUCIÓN EDUCATIVA INICIAL CUNA - JARDÍN COMO ALTERNATIVA DE SOLUCIÓN A LA DEMANDA DE INFRAESTRUCTURA ASOCIADA A LAS EMERGENCIAS DEL MEDIO EN EL DISTRITO DE TACNA, 2021			
TESIS DE TITULACIÓN			
PLAN: ANTEPROYECTO - PLANO DE DISTRIBUCIÓN SÓTANO			
AUTOR: DR. ARO Y URB. LUIS ALBERTO CABRERA ZÚÑIGA	TÍTULO: BACH. AED. KELLY PAOLA RIVERA CORNEJÓN	N.º LÁMINA: A-03	
ESC: 1/100	FECHA: JULIO 2021		

NM

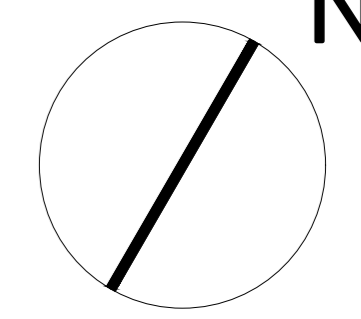

VÍA PROYECTADA

CALLE SAN HILARIÓN

AV. MIRAFLORES

PLANO DE DISTRIBUCIÓN PRIMER NIVEL

I.E. INICIAL CUNA - JARDÍN ESC: 1/100

ARQUITECTURA



UNIVERSIDAD PRIVADA DE TACNA
FACULTAD DE ARQUITECTURA Y URBANISMO

TÍTULO: PROYECTO DE UNA INSTITUCIÓN EDUCATIVA INICIAL CUNA - JARDÍN COMO ALTERNATIVA DE SOLUCIÓN A LA DEMANDA DE INFRAESTRUCTURA ASOCIADA A LAS EMPRESAS DEL SECTOR DEL DISTRITO DE TACNA, 2021

PLANO: ANTEPROYECTO - PLANO DE DISTRIBUCIÓN PRIMER NIVEL

ASIGNATURA: TESIS DE TITULACIÓN



ALUMNO: DE AYO Y RIB. LUIS ALBERTO CARRERA ZÚÑIGA

FECHA: JULIO 2021

PROFESOR: BACH. ARIEL KELLY PAOLA RIVERA CORRALMUNO

A-04





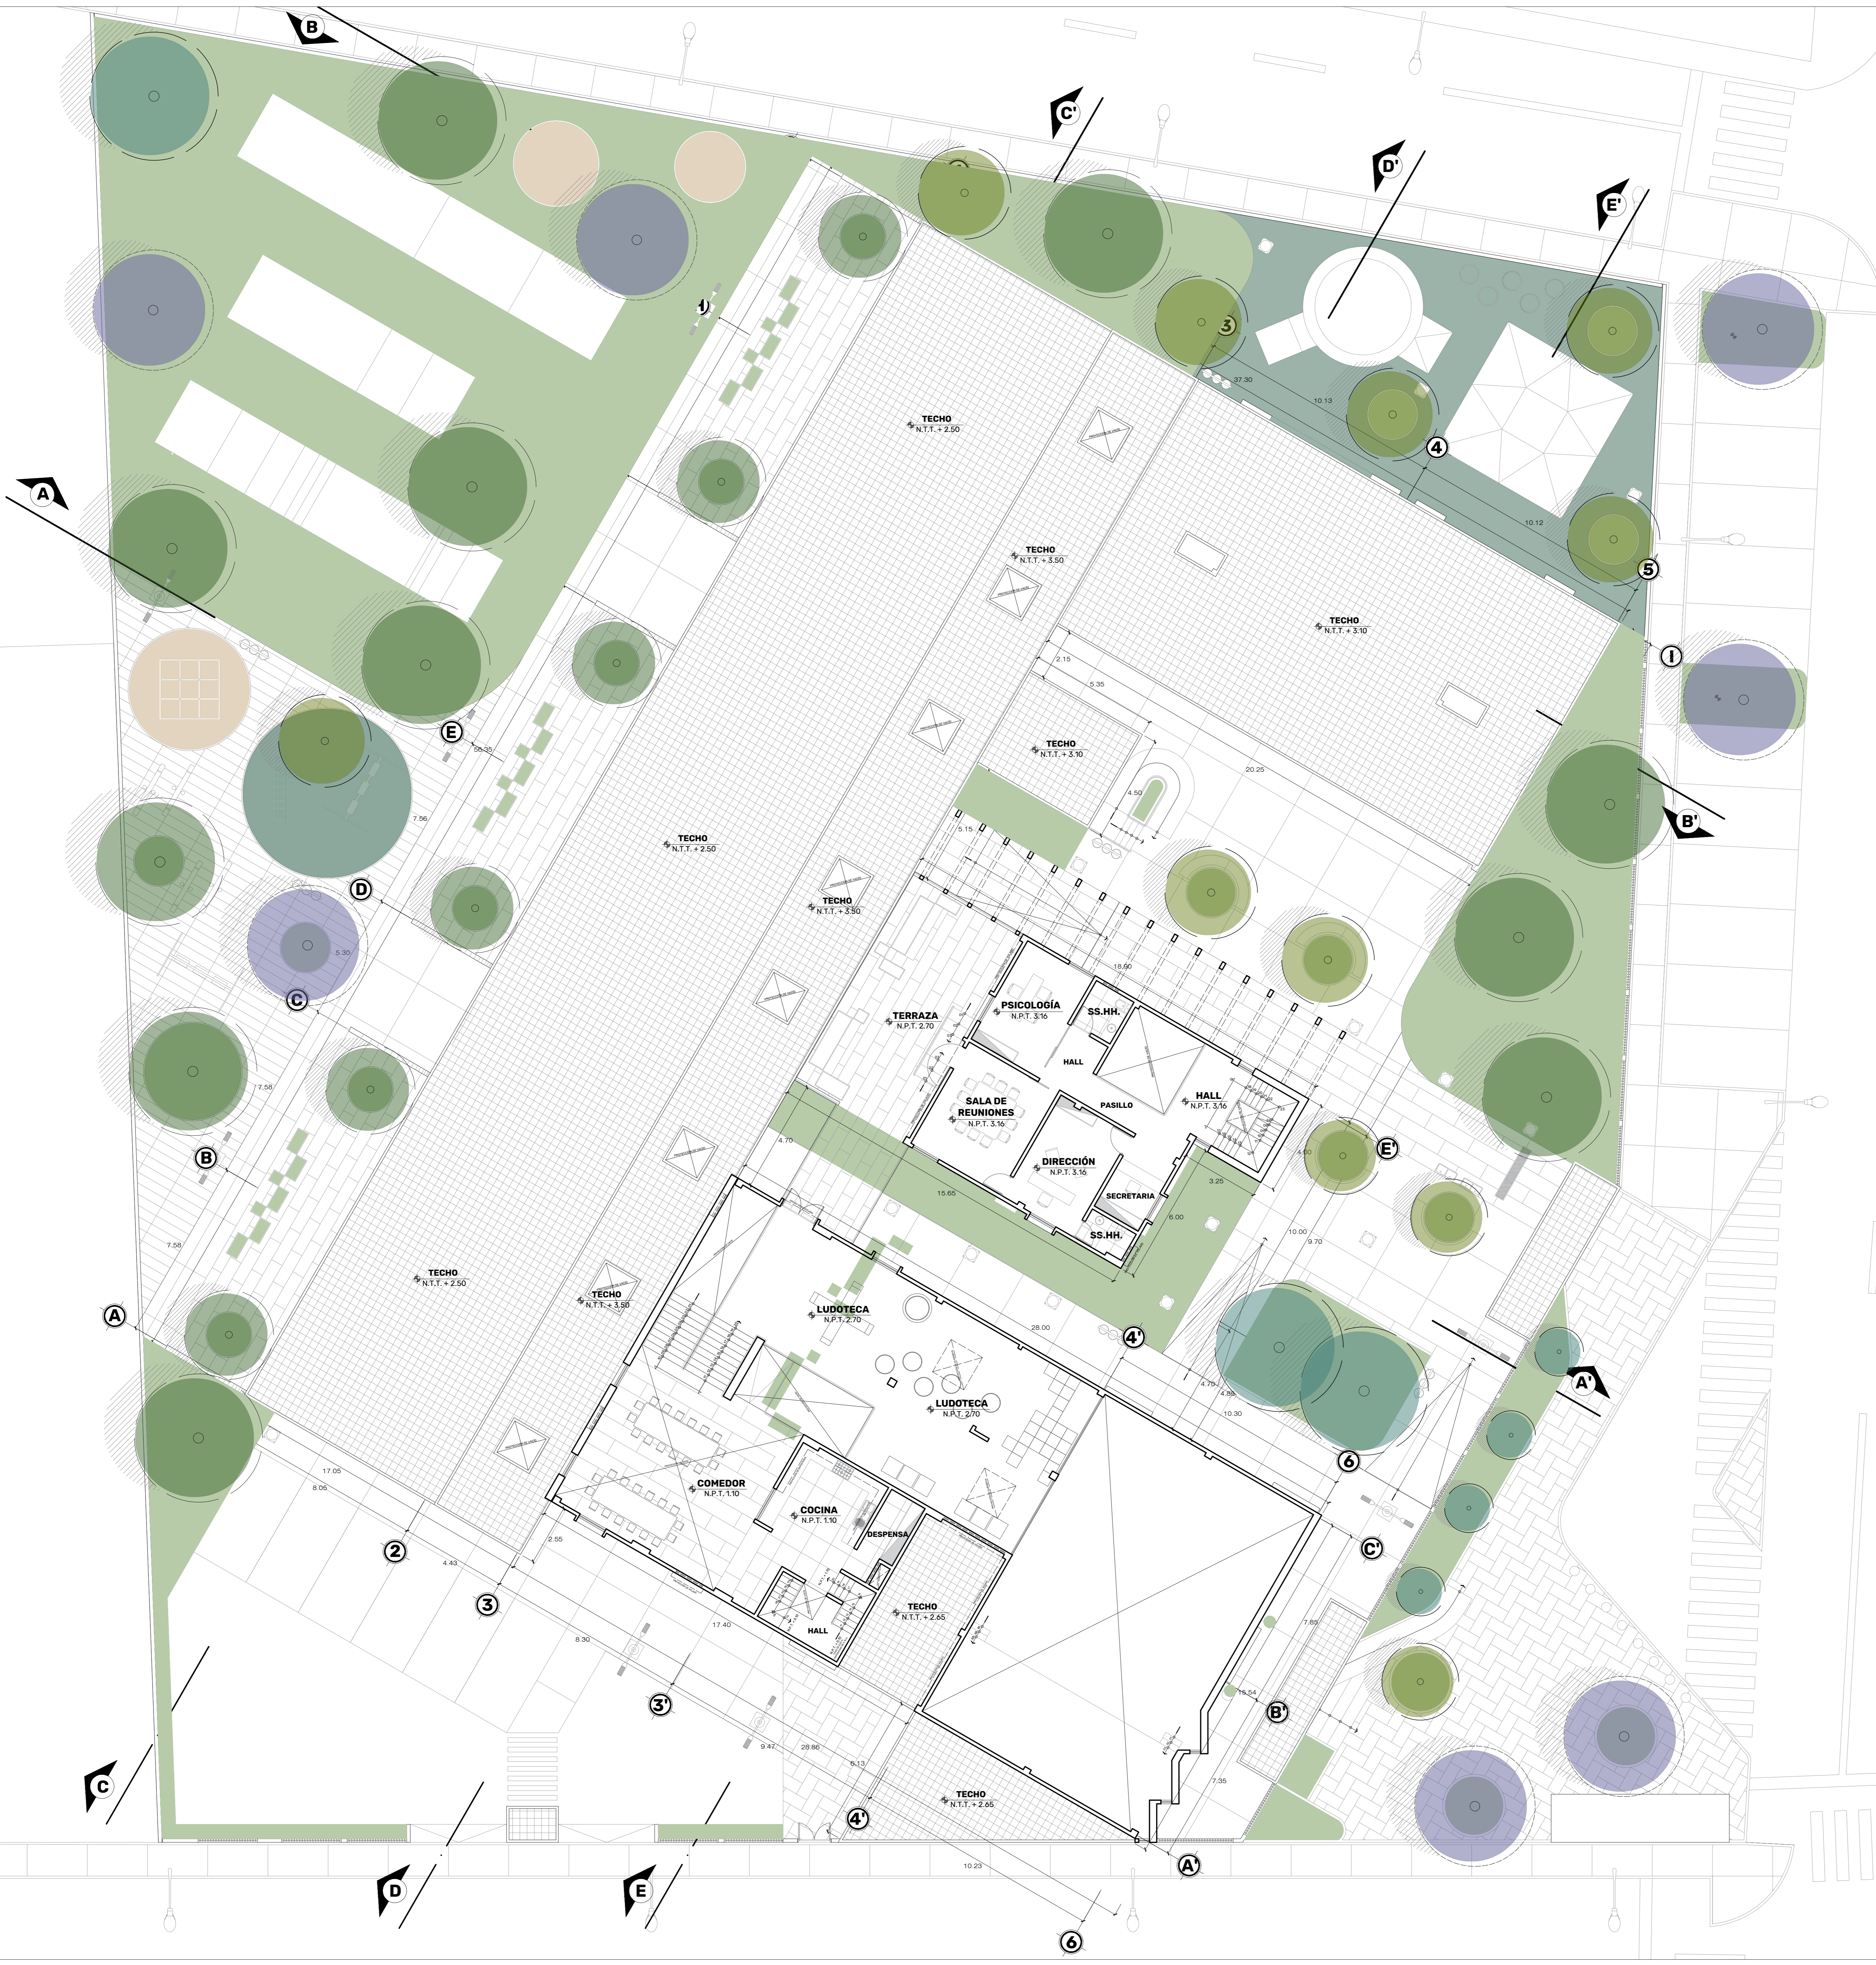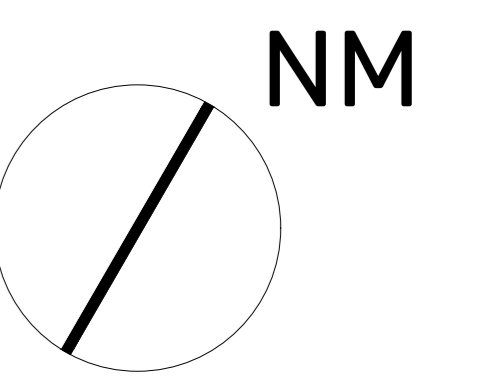

PLANO DE DISTRIBUCIÓN SEGUNDO NIVEL

I.E. INICIAL CUNA - JARDÍN ESC: 1/100

		UNIVERSIDAD PRIVADA DE TACNA		A-05
		FACULTAD DE ARQUITECTURA Y URBANISMO		
TÍTULO: PROYECTO DE UNA INSTITUCIÓN EDUCATIVA INICIAL CUNA - JARDÍN COMO ALTERNATIVA DE SOLUCIÓN A LA DEMANDA DE INFRAESTRUCTURA EDUCATIVA A LAS EMPRESAS DEL MEDIO DEL DISTRITO DE TACNA, 2021				
TESIS DE TITULACIÓN				
PLANO: ANTEPROYECTO - PLANO DE DISTRIBUCIÓN SEGUNDO NIVEL				
AUTOR: DEL ARQ. Y URB. LUIS ALBERTO CABRERA ZÚÑIGA	TÍTULO: BACH. ARQ. KELLY PAOLA RIVERA CORNEJÓN			
ESC: 1/100	FECHA: JULIO 2021			

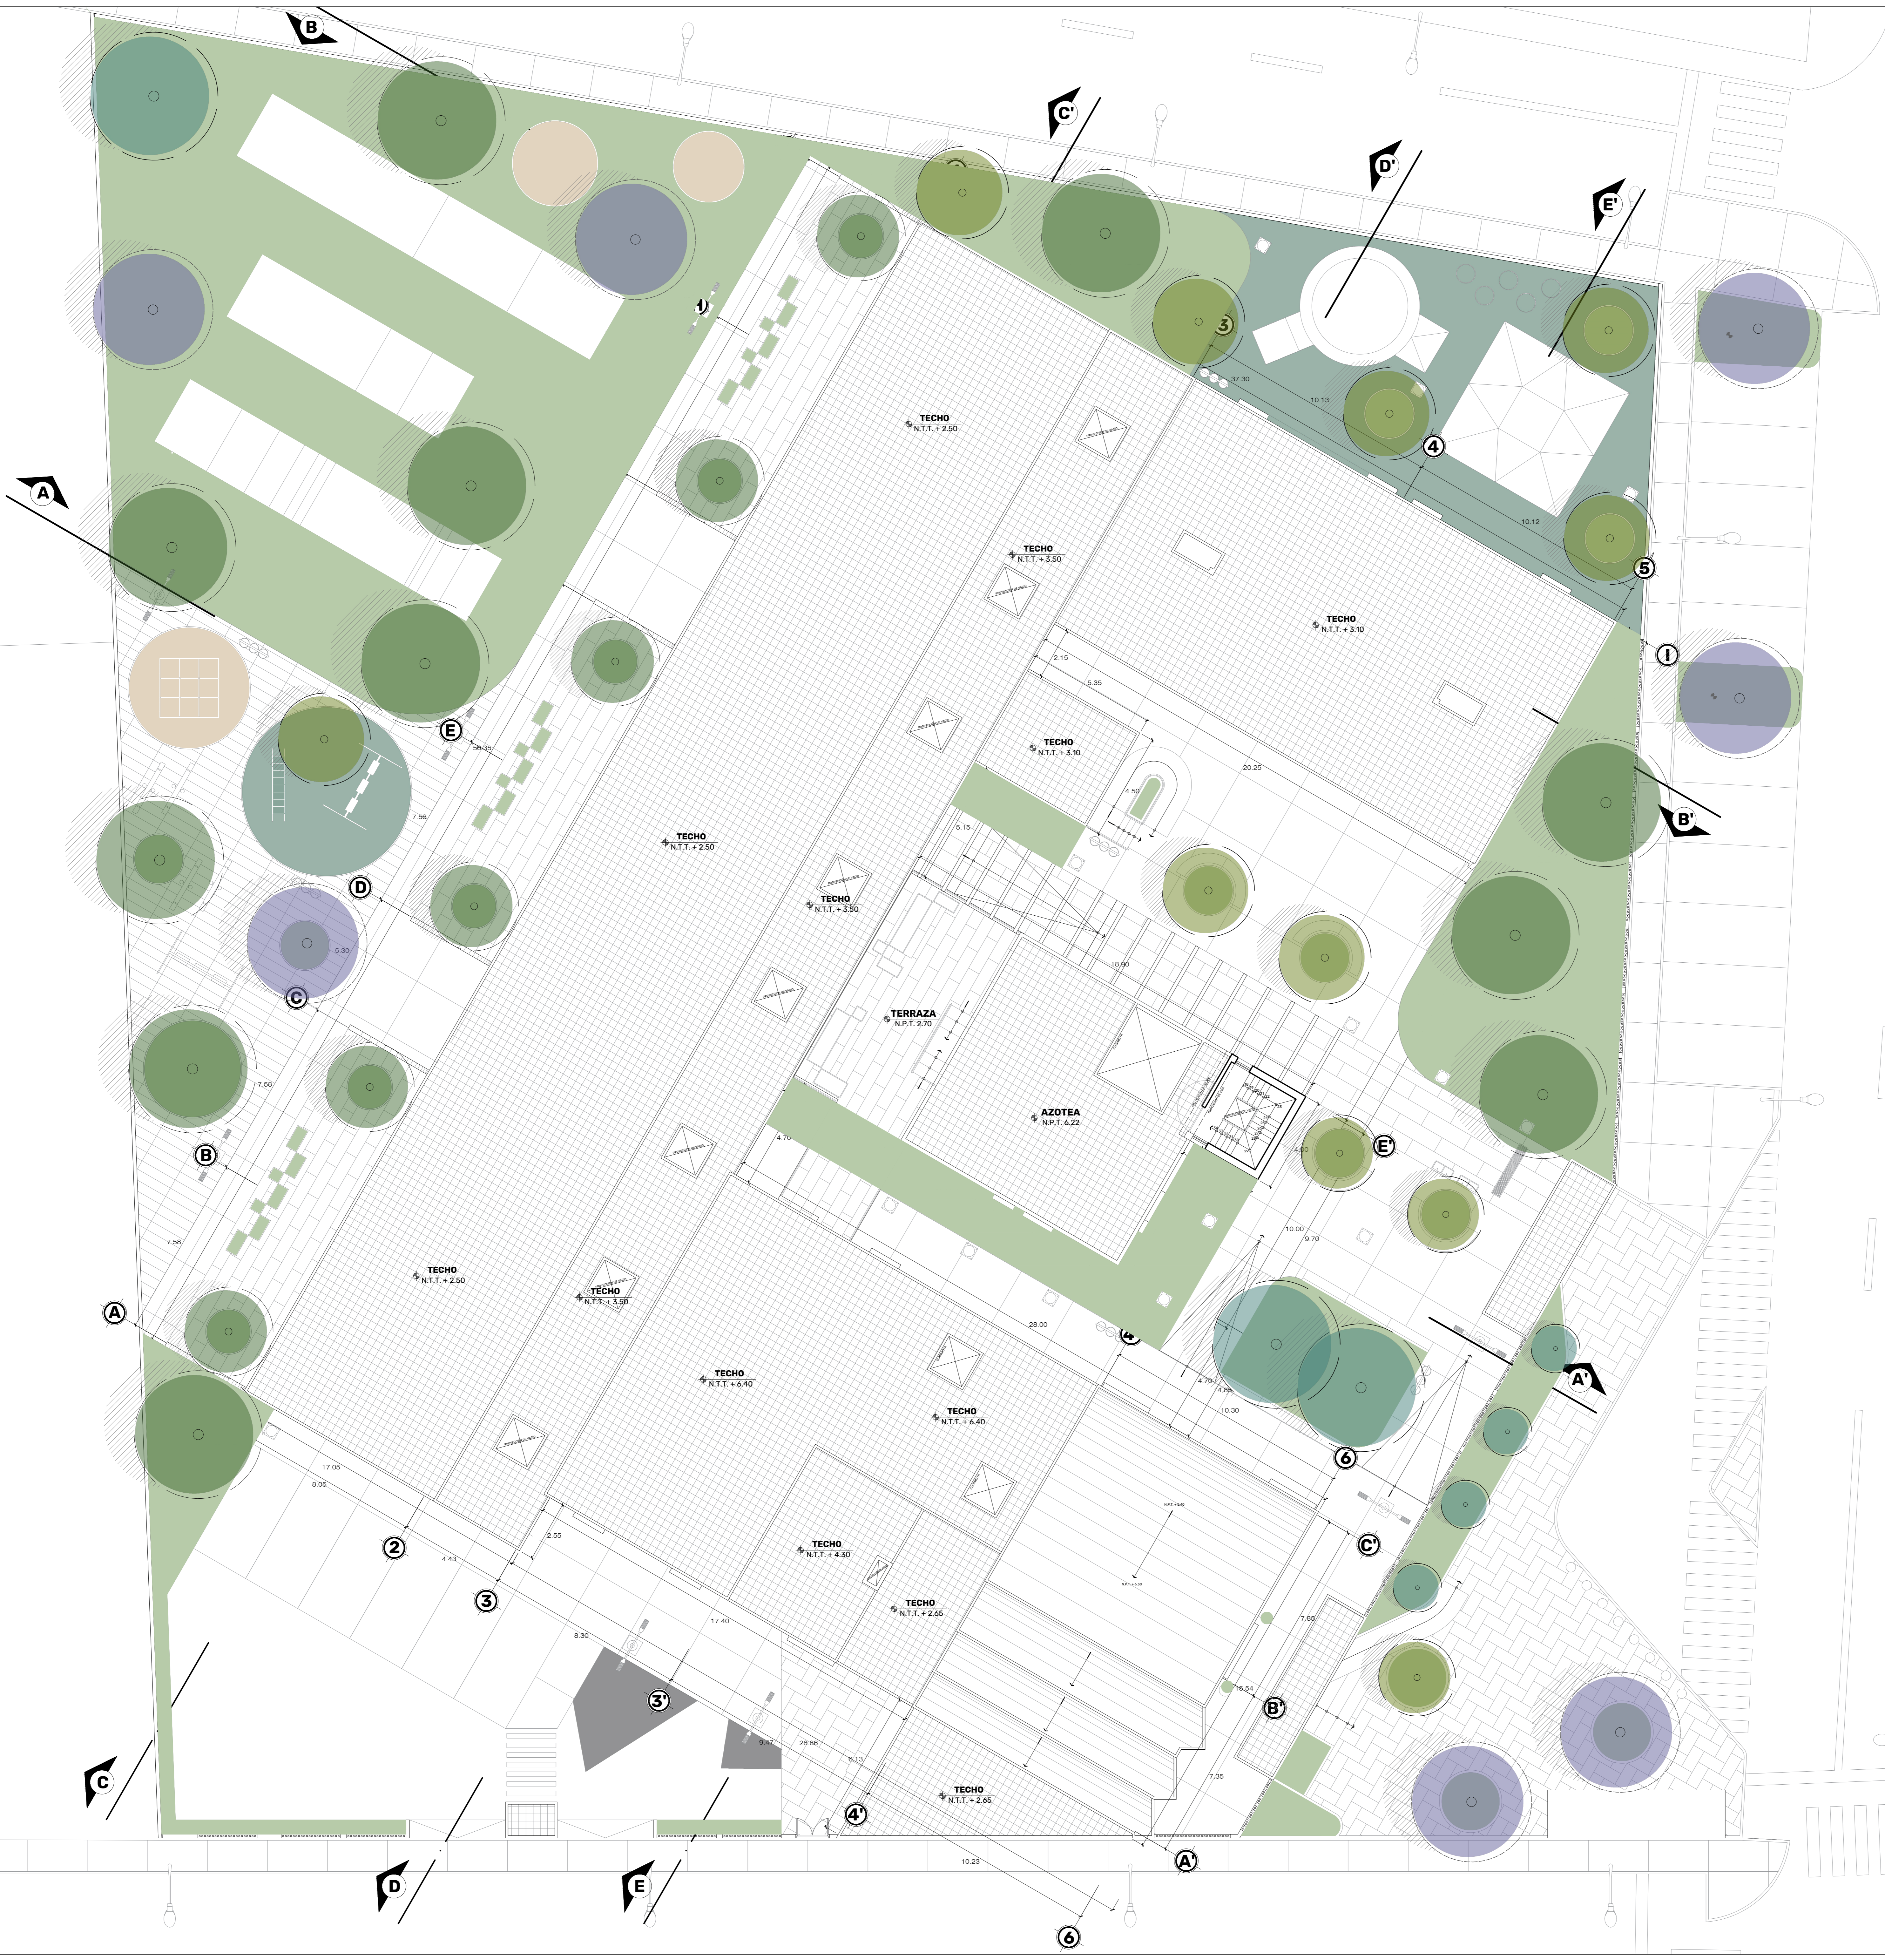
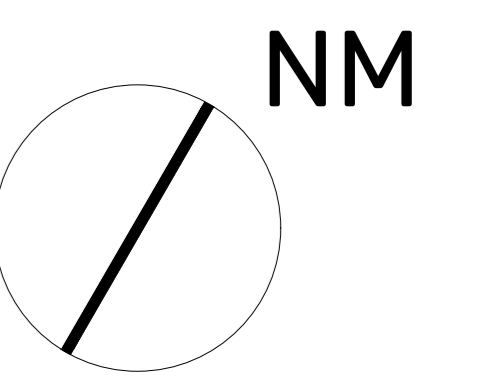


**PLANO DE DISTRIBUCIÓN
TERCER NIVEL**

I.E. INICIAL CUNA - JARDÍN ESC: 1/100



UNIVERSIDAD PRIVADA DE TACNA FACULTAD DE ARQUITECTURA Y URBANISMO			
TÍTULO: PROYECTO DE UNA INSTITUCIÓN EDUCATIVA INICIAL CUNA - JARDÍN COMO ALTERNATIVA DE SOLUCIÓN A LA DEMANDA DE INFRAESTRUCTURA ASOCIADA A LAS EMPRESAS DEL SECTOR DEL DISTRITO DE TACNA, 2021			
PLAN: ANTEPROYECTO - PLANO DE DISTRIBUCIÓN TERCER NIVEL			
AUTOR: DEL AYO Y URB. LUIS ALBERTO CABRERA ZÚÑIGA		FECHA: 2021	
ESCALA: 1/100		FECHA: JULIO 2021	
DISEÑO: BACH. ARQ. KELLY PAOLA RIVERA CORRALLO			A-06

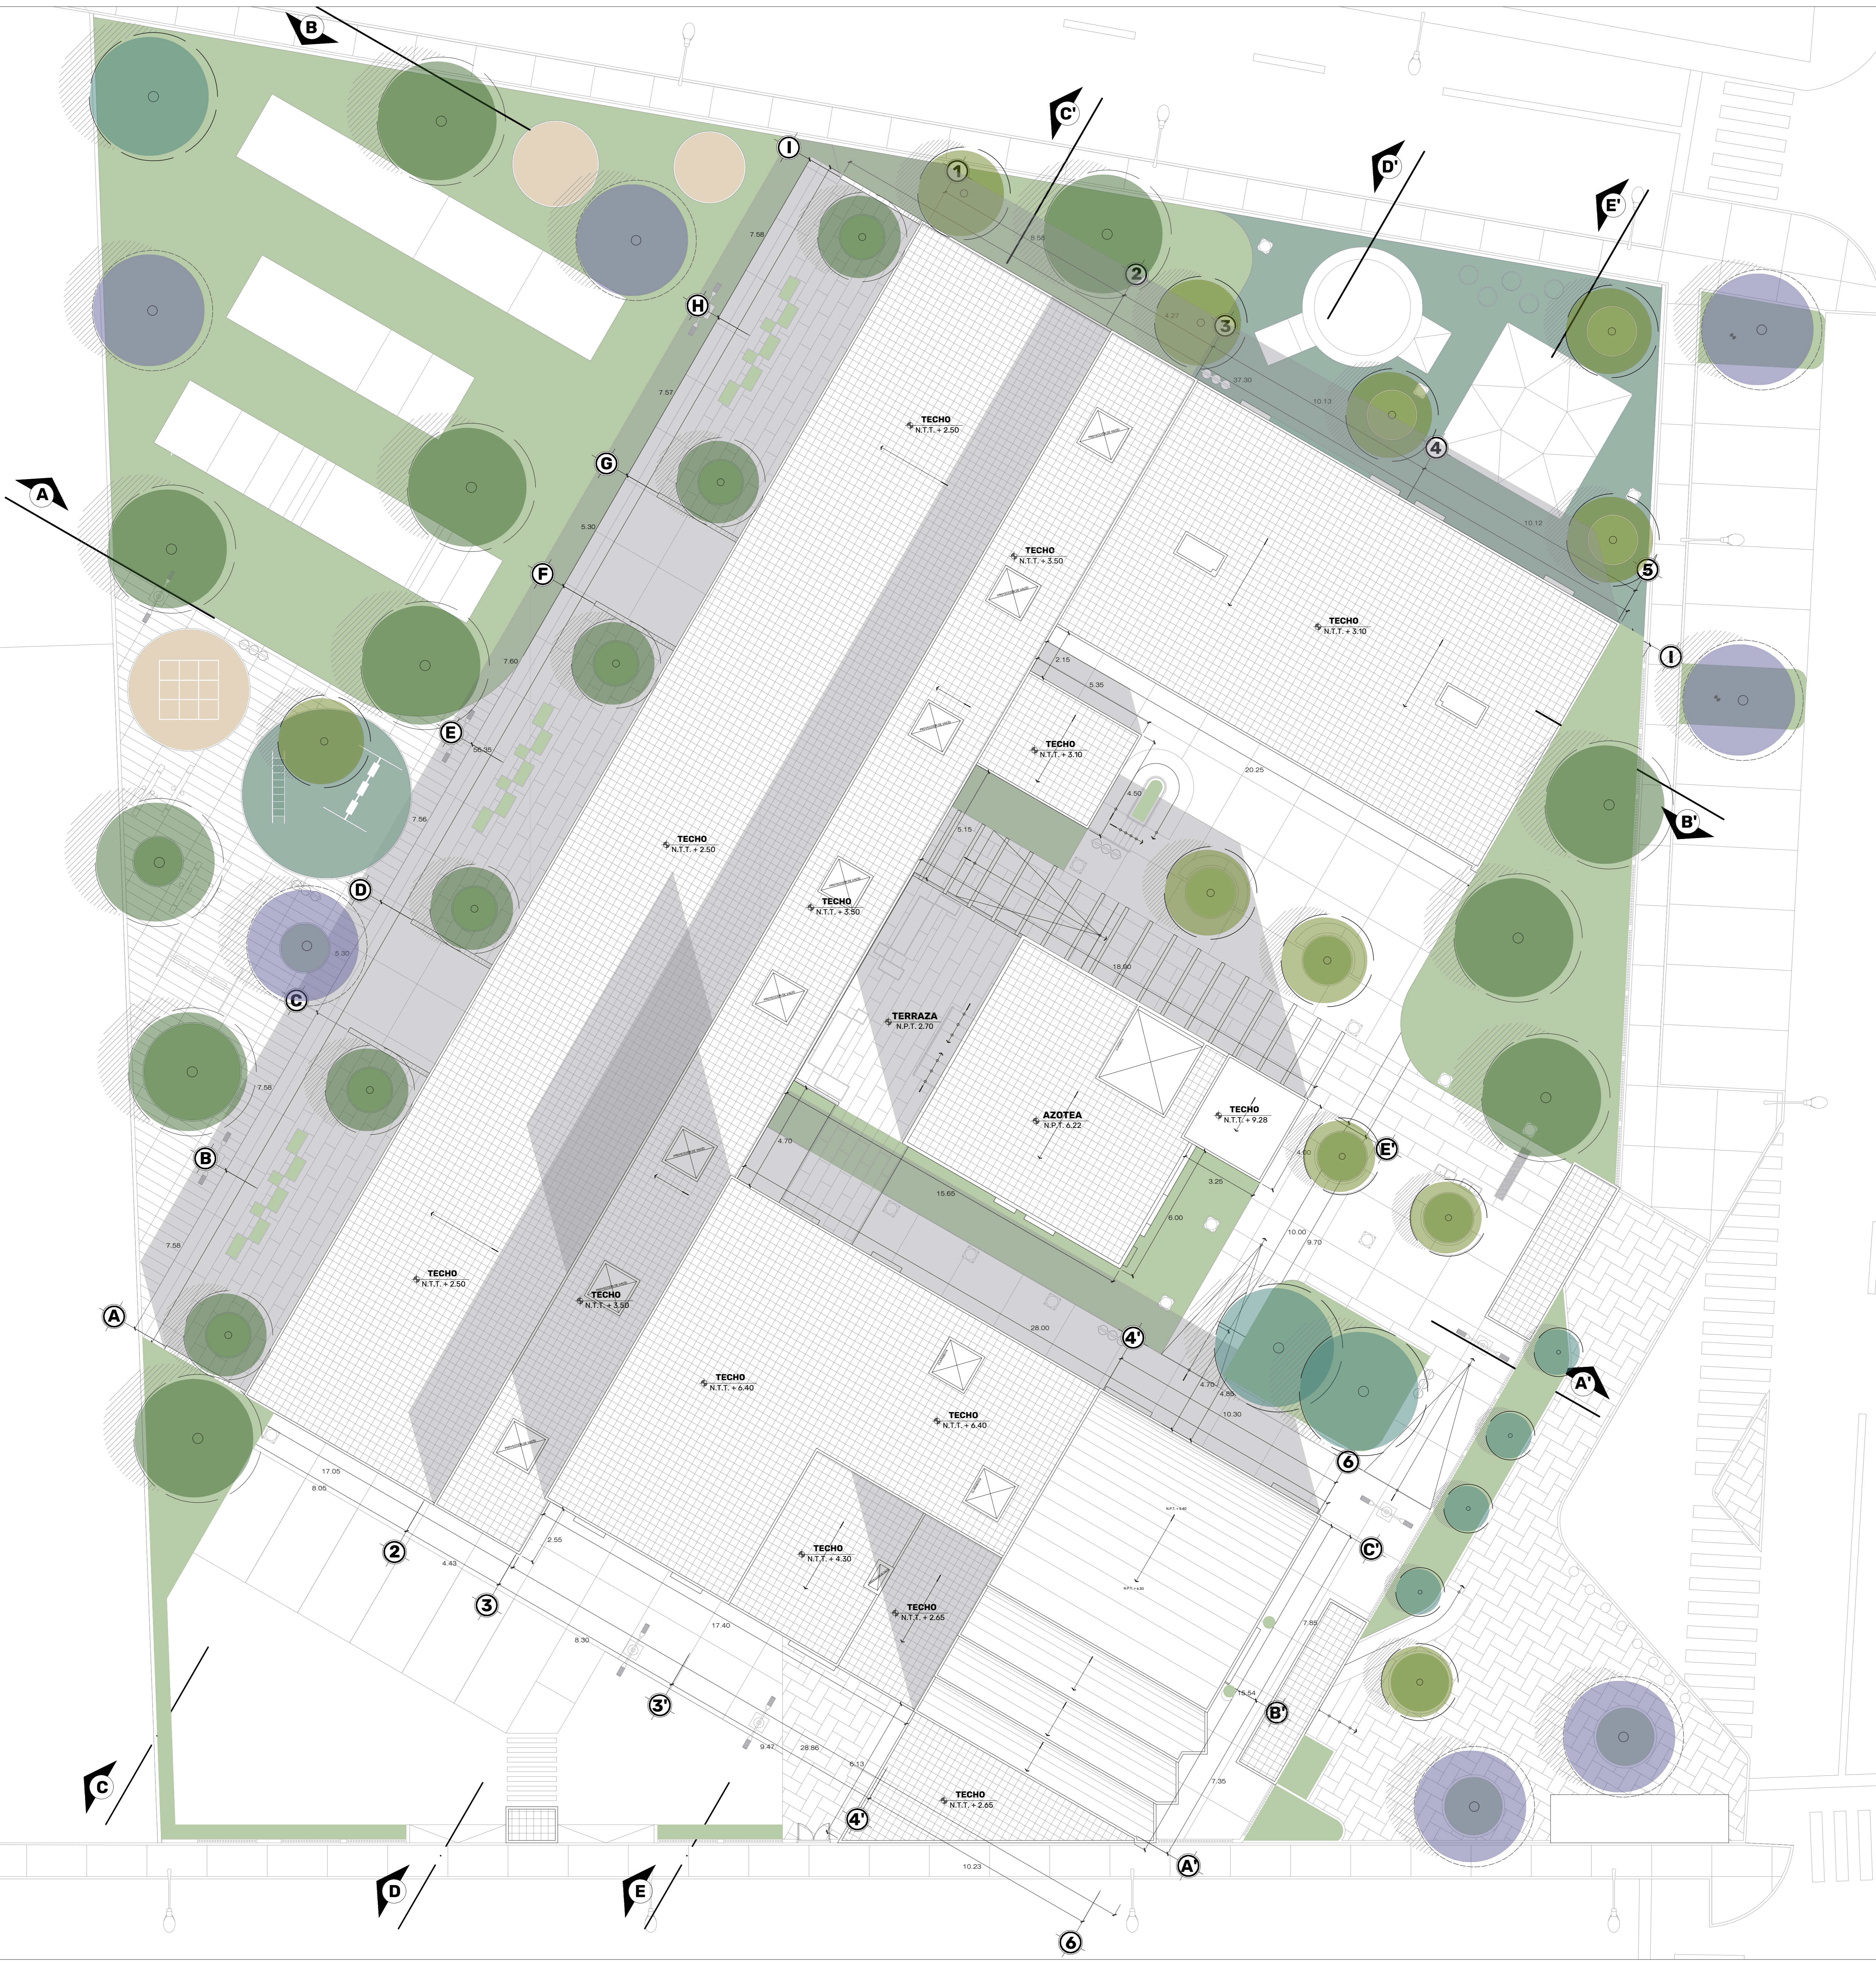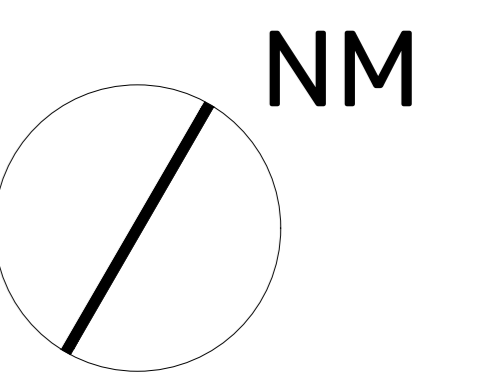

**PLANO DE DISTRIBUCIÓN
TECHOS Y COBERTURAS**

I.E. INICIAL CUNA - JARDÍN ESC: 1/100

UNIVERSIDAD PRIVADA DE TACNA			
FACULTAD DE ARQUITECTURA Y URBANISMO			
TESIS DE TITULACIÓN			
ANTEPROYECTO - PLANO DE DISTRIBUCIÓN TECHOS Y COBERTURAS			
TÍTULO:	PROPUESTA DE UNA INSTITUCIÓN EDUCATIVA INICIAL CUNA - JARDÍN COMO ALTERNATIVA DE SOLUCIÓN A LA DEMANDA DE INFRAESTRUCTURA ASOCIADA A LAS EMPRESAS DEL SECTOR DEL DISTRITO DE TACNA, 2021		
PLAN:	PLANO DE DISTRIBUCIÓN TECHOS Y COBERTURAS		
AUTOR:	DR. ARO Y URB. LUIS ALBERTO CABRERA ZUÑIGA	FECHA:	BACH. AED. KELLY PAOLA RIVERA CORNEJINI
ESCALA:	1/100	FECHA:	JULIO 2021
			A-07