


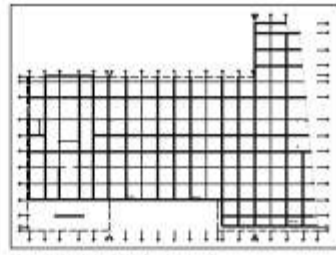

PLANO CLAVE PROYECTO




ESQUEMA ESTRUCTURAL





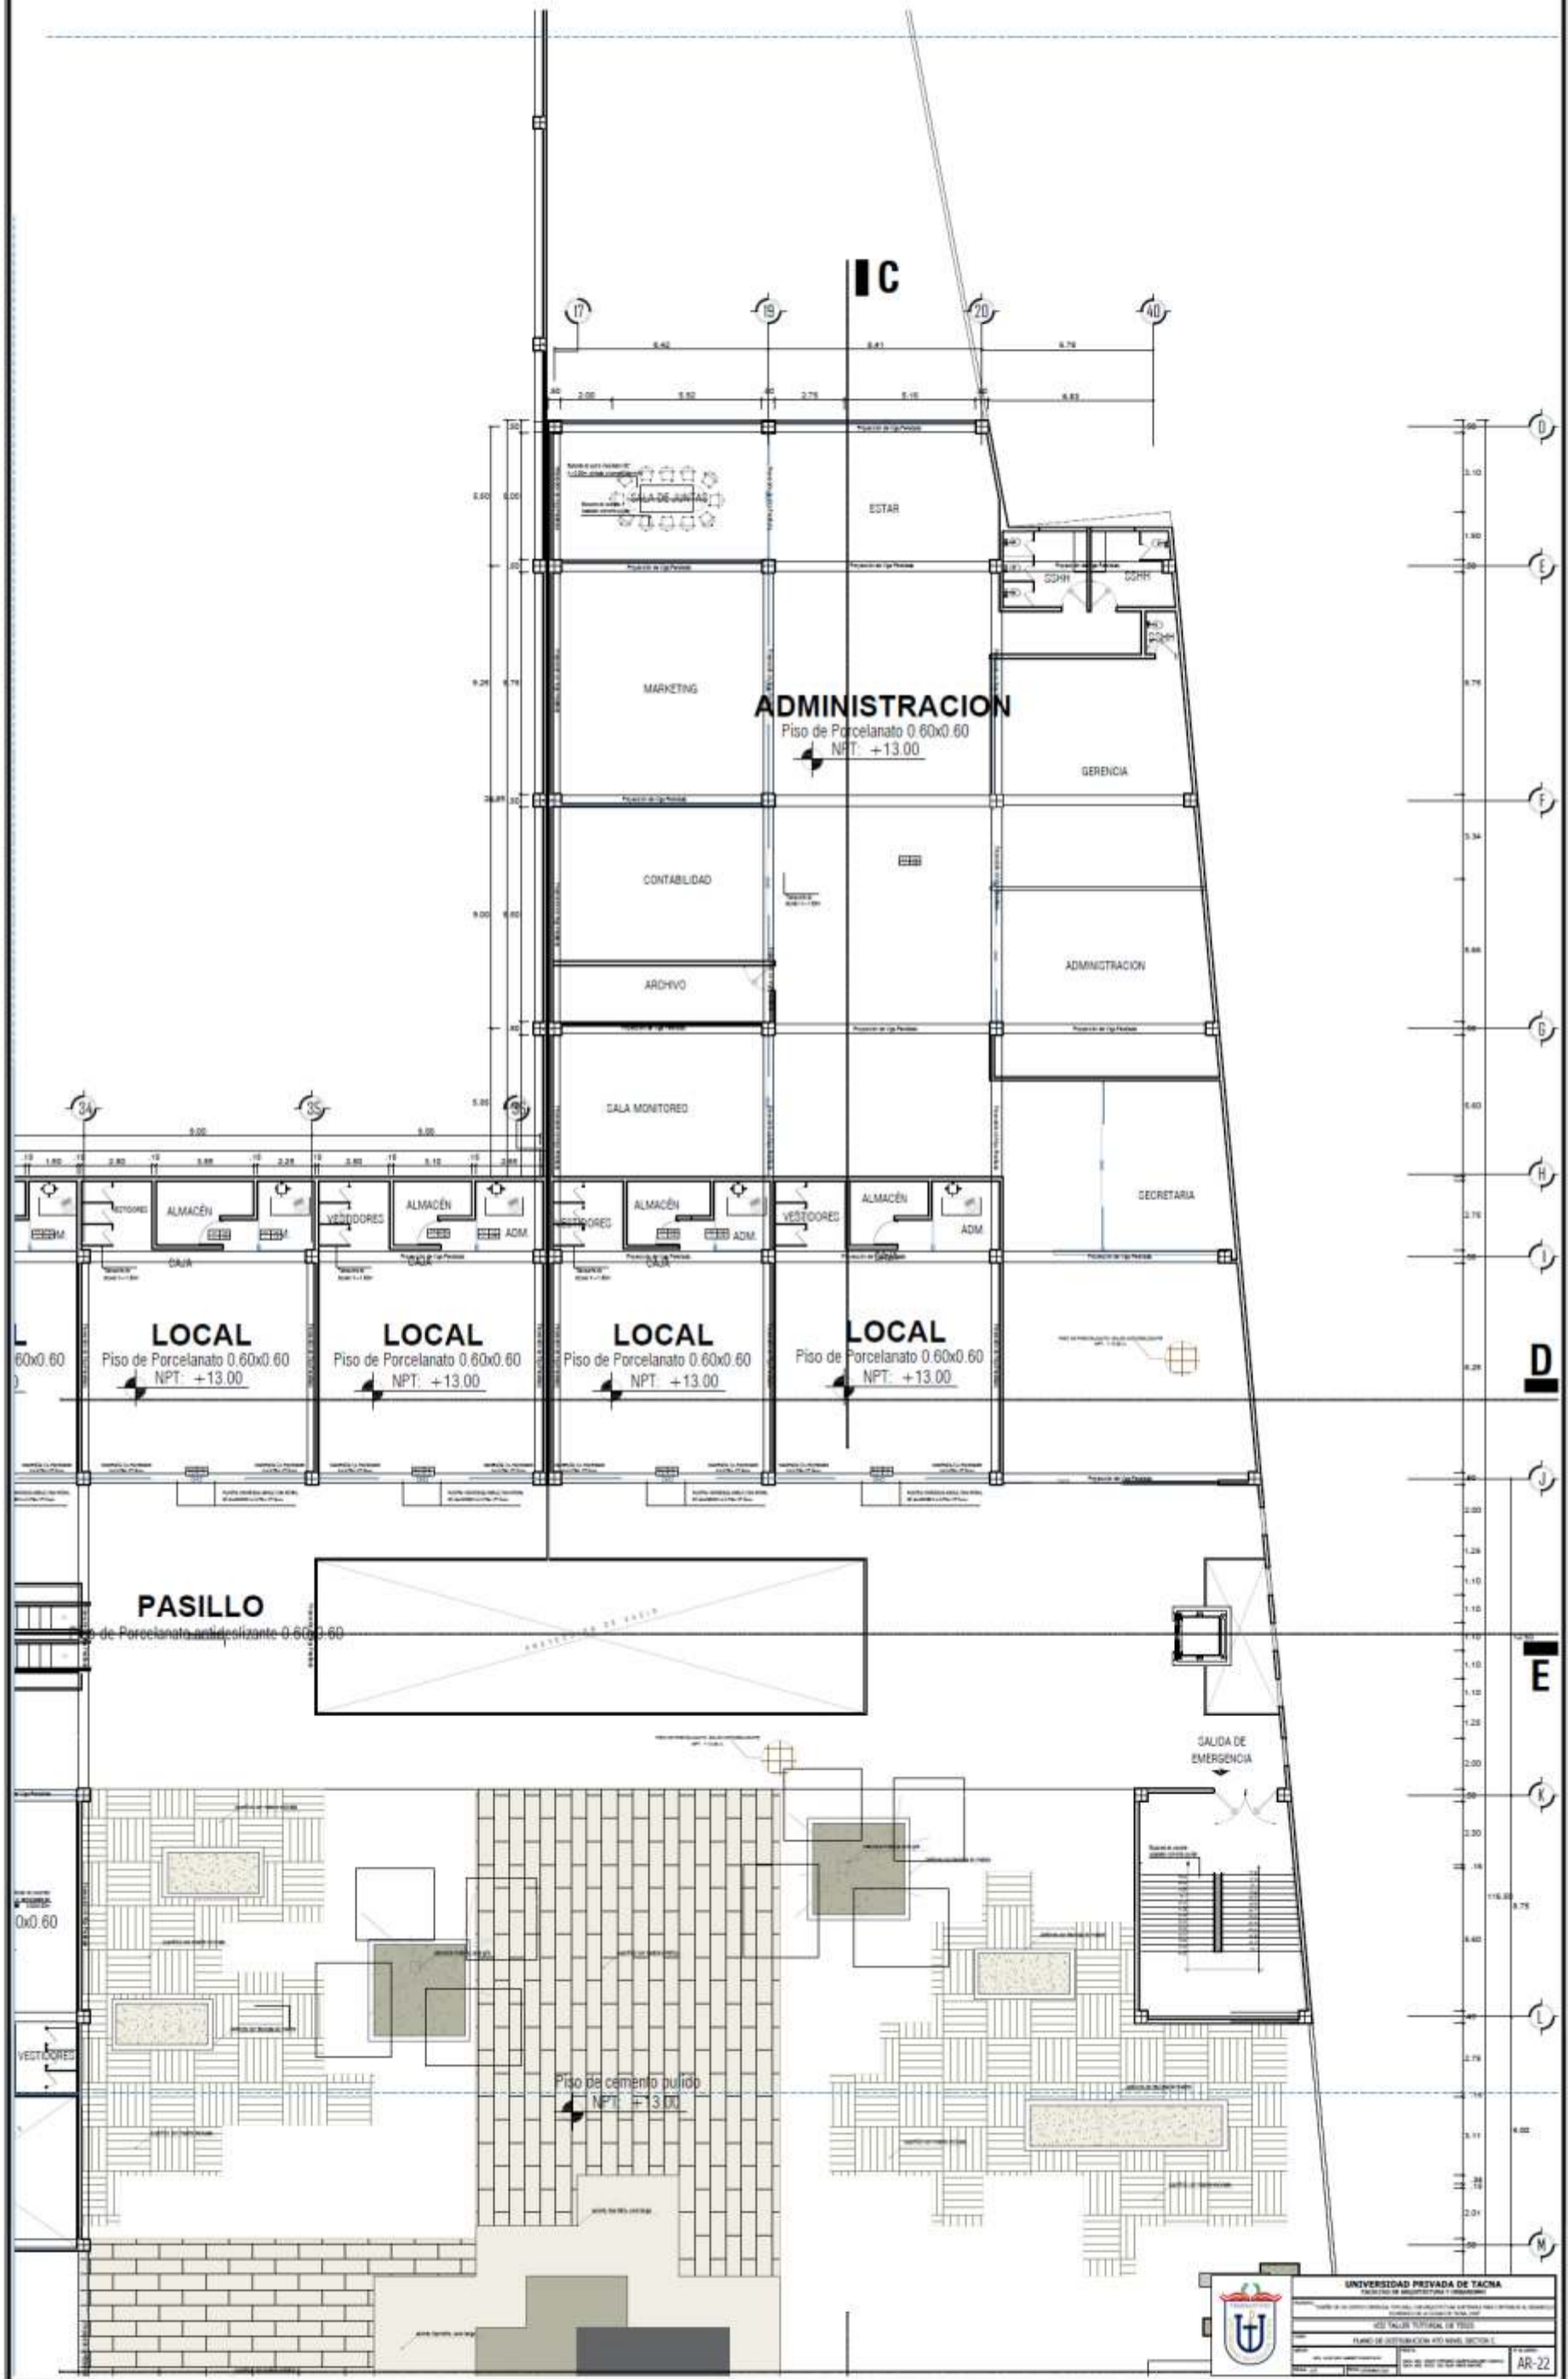



PLANO CLAVE PROYECTO

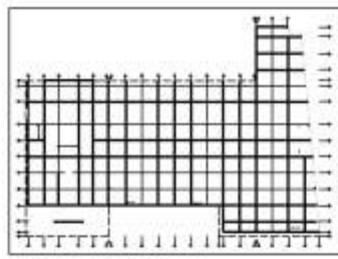

SISTEMA ESTRUCTURAL











PLANO CLAVE PROYECTO

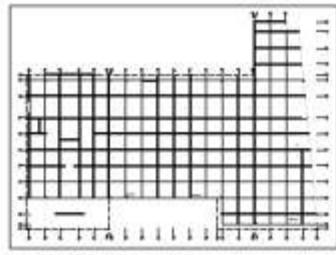


ESQUEMA ESTRUCTURAL

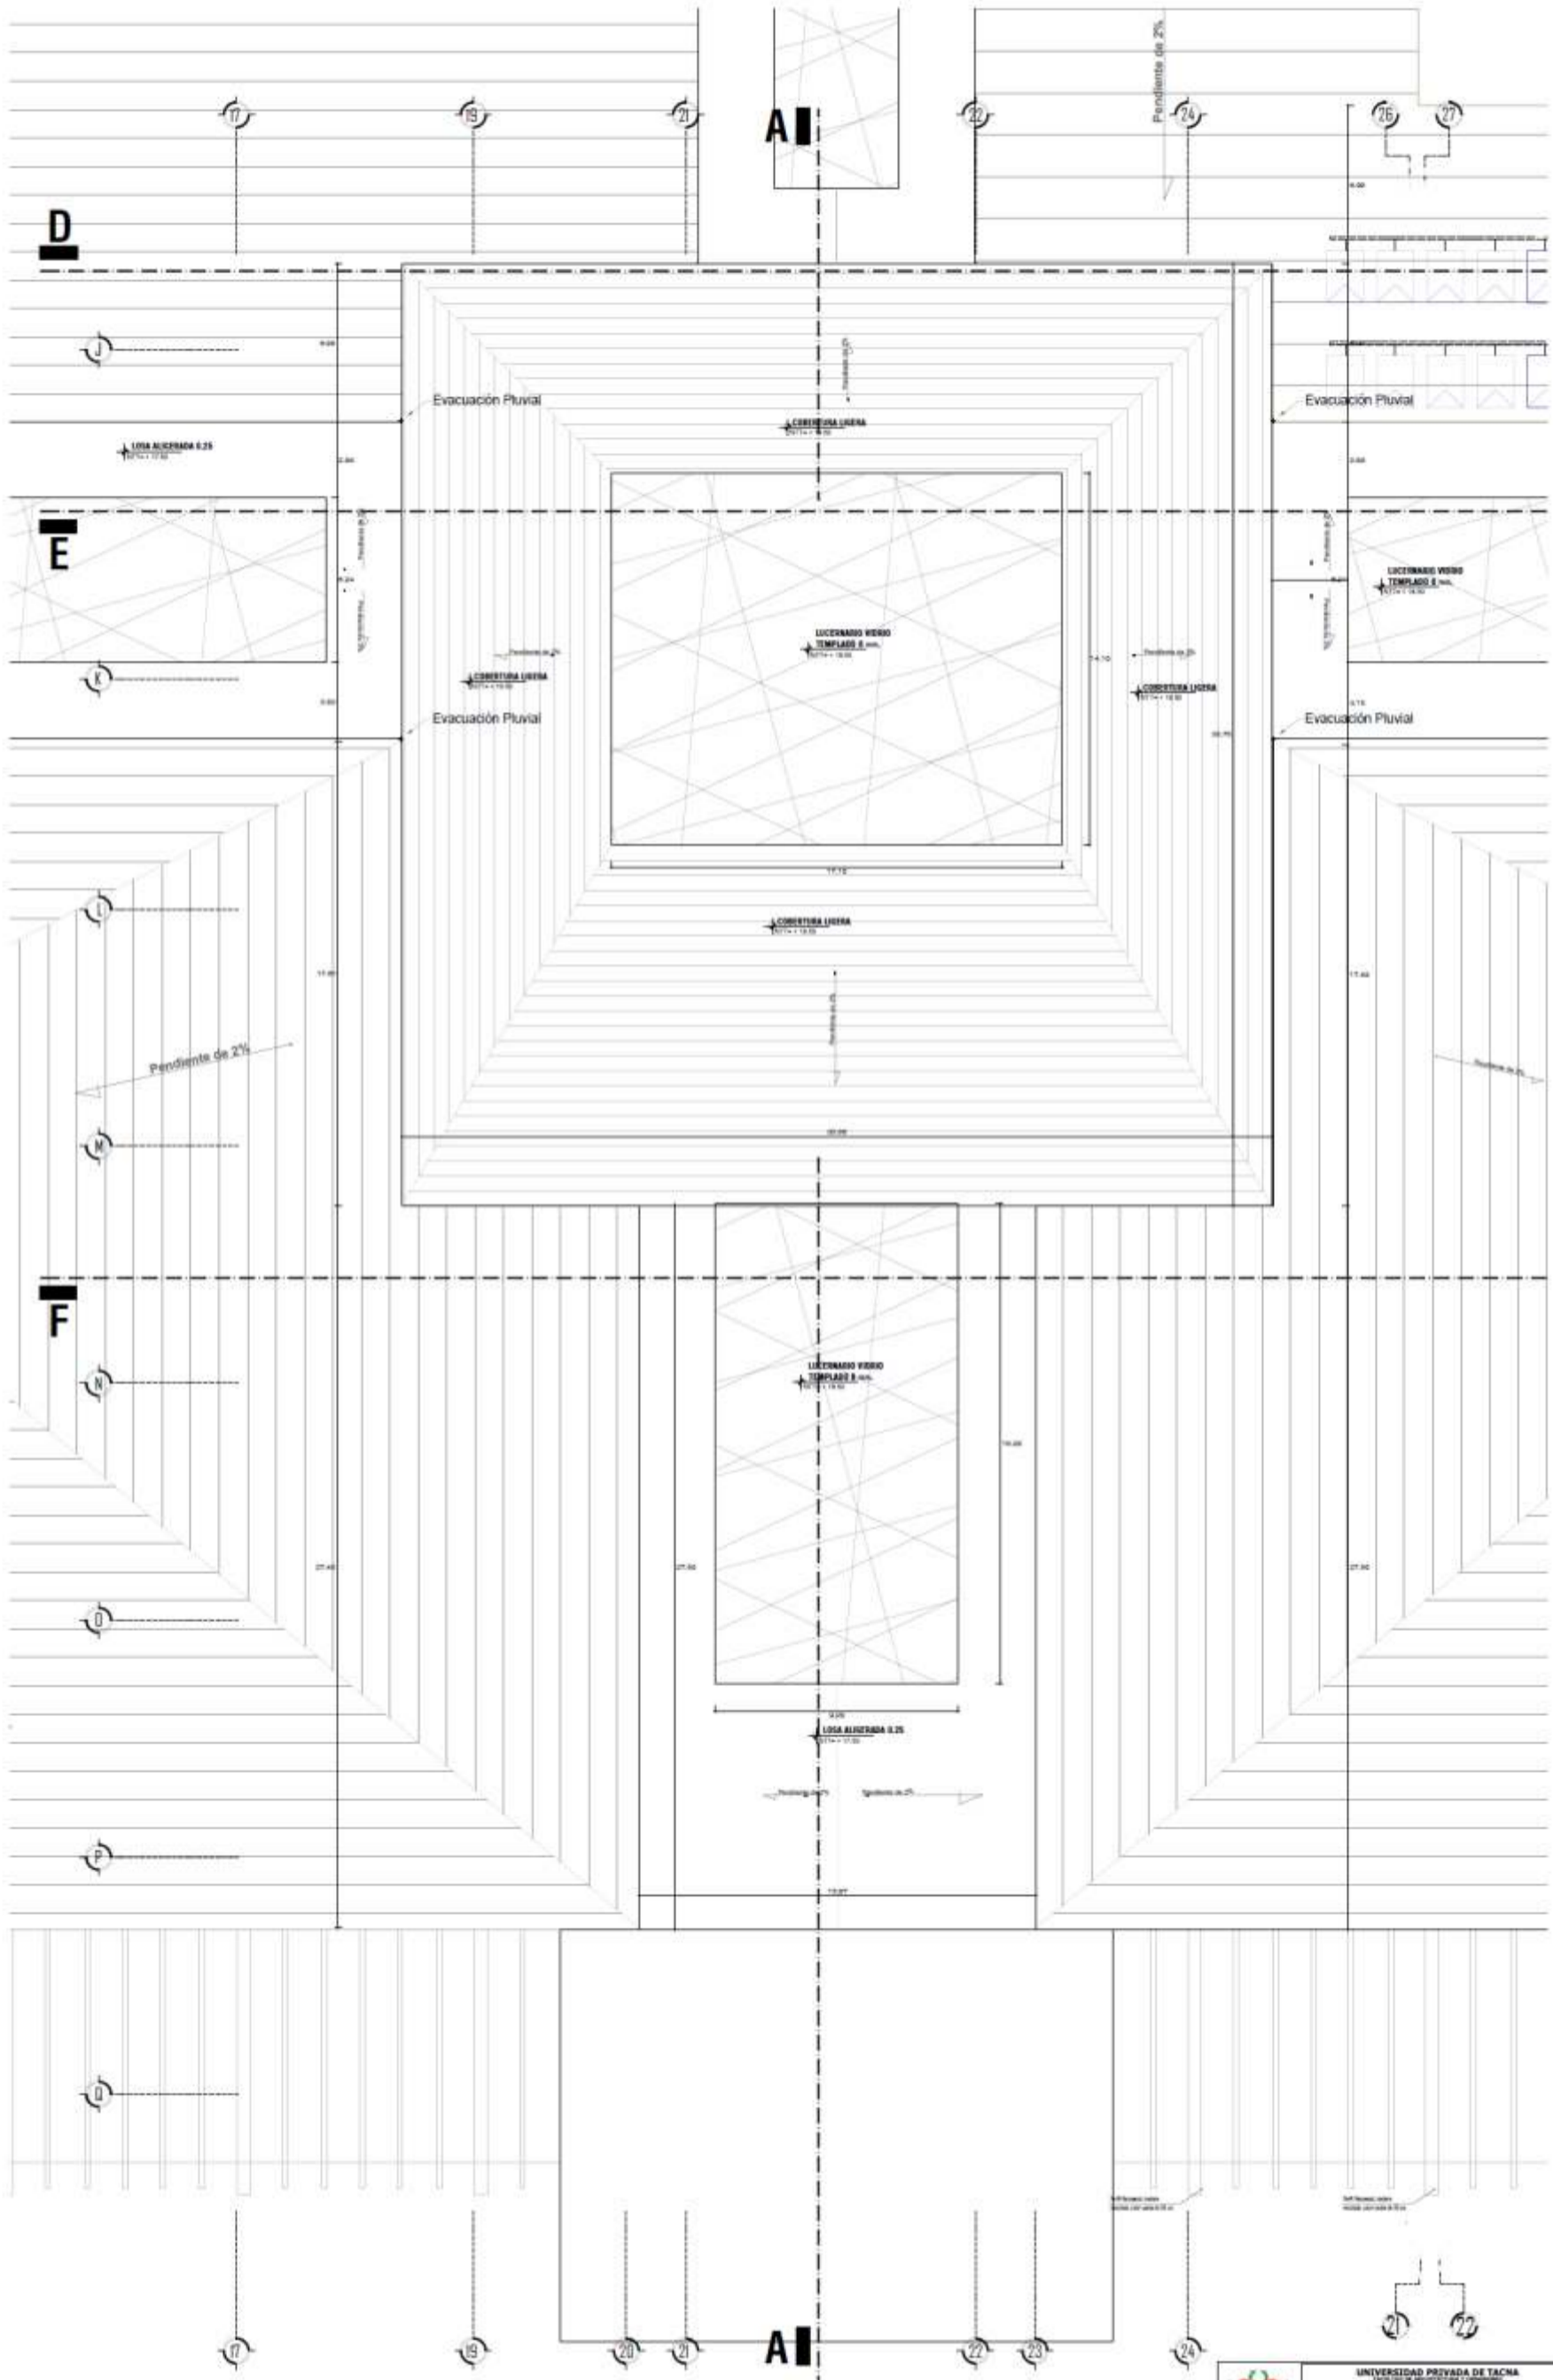


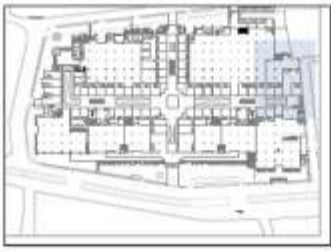


PLANO CLAVE PROYECTO

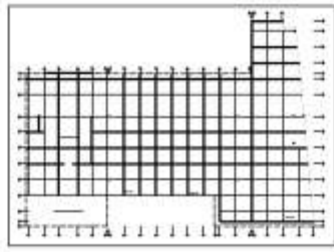


ESQUEMA ESTRUCTURAL

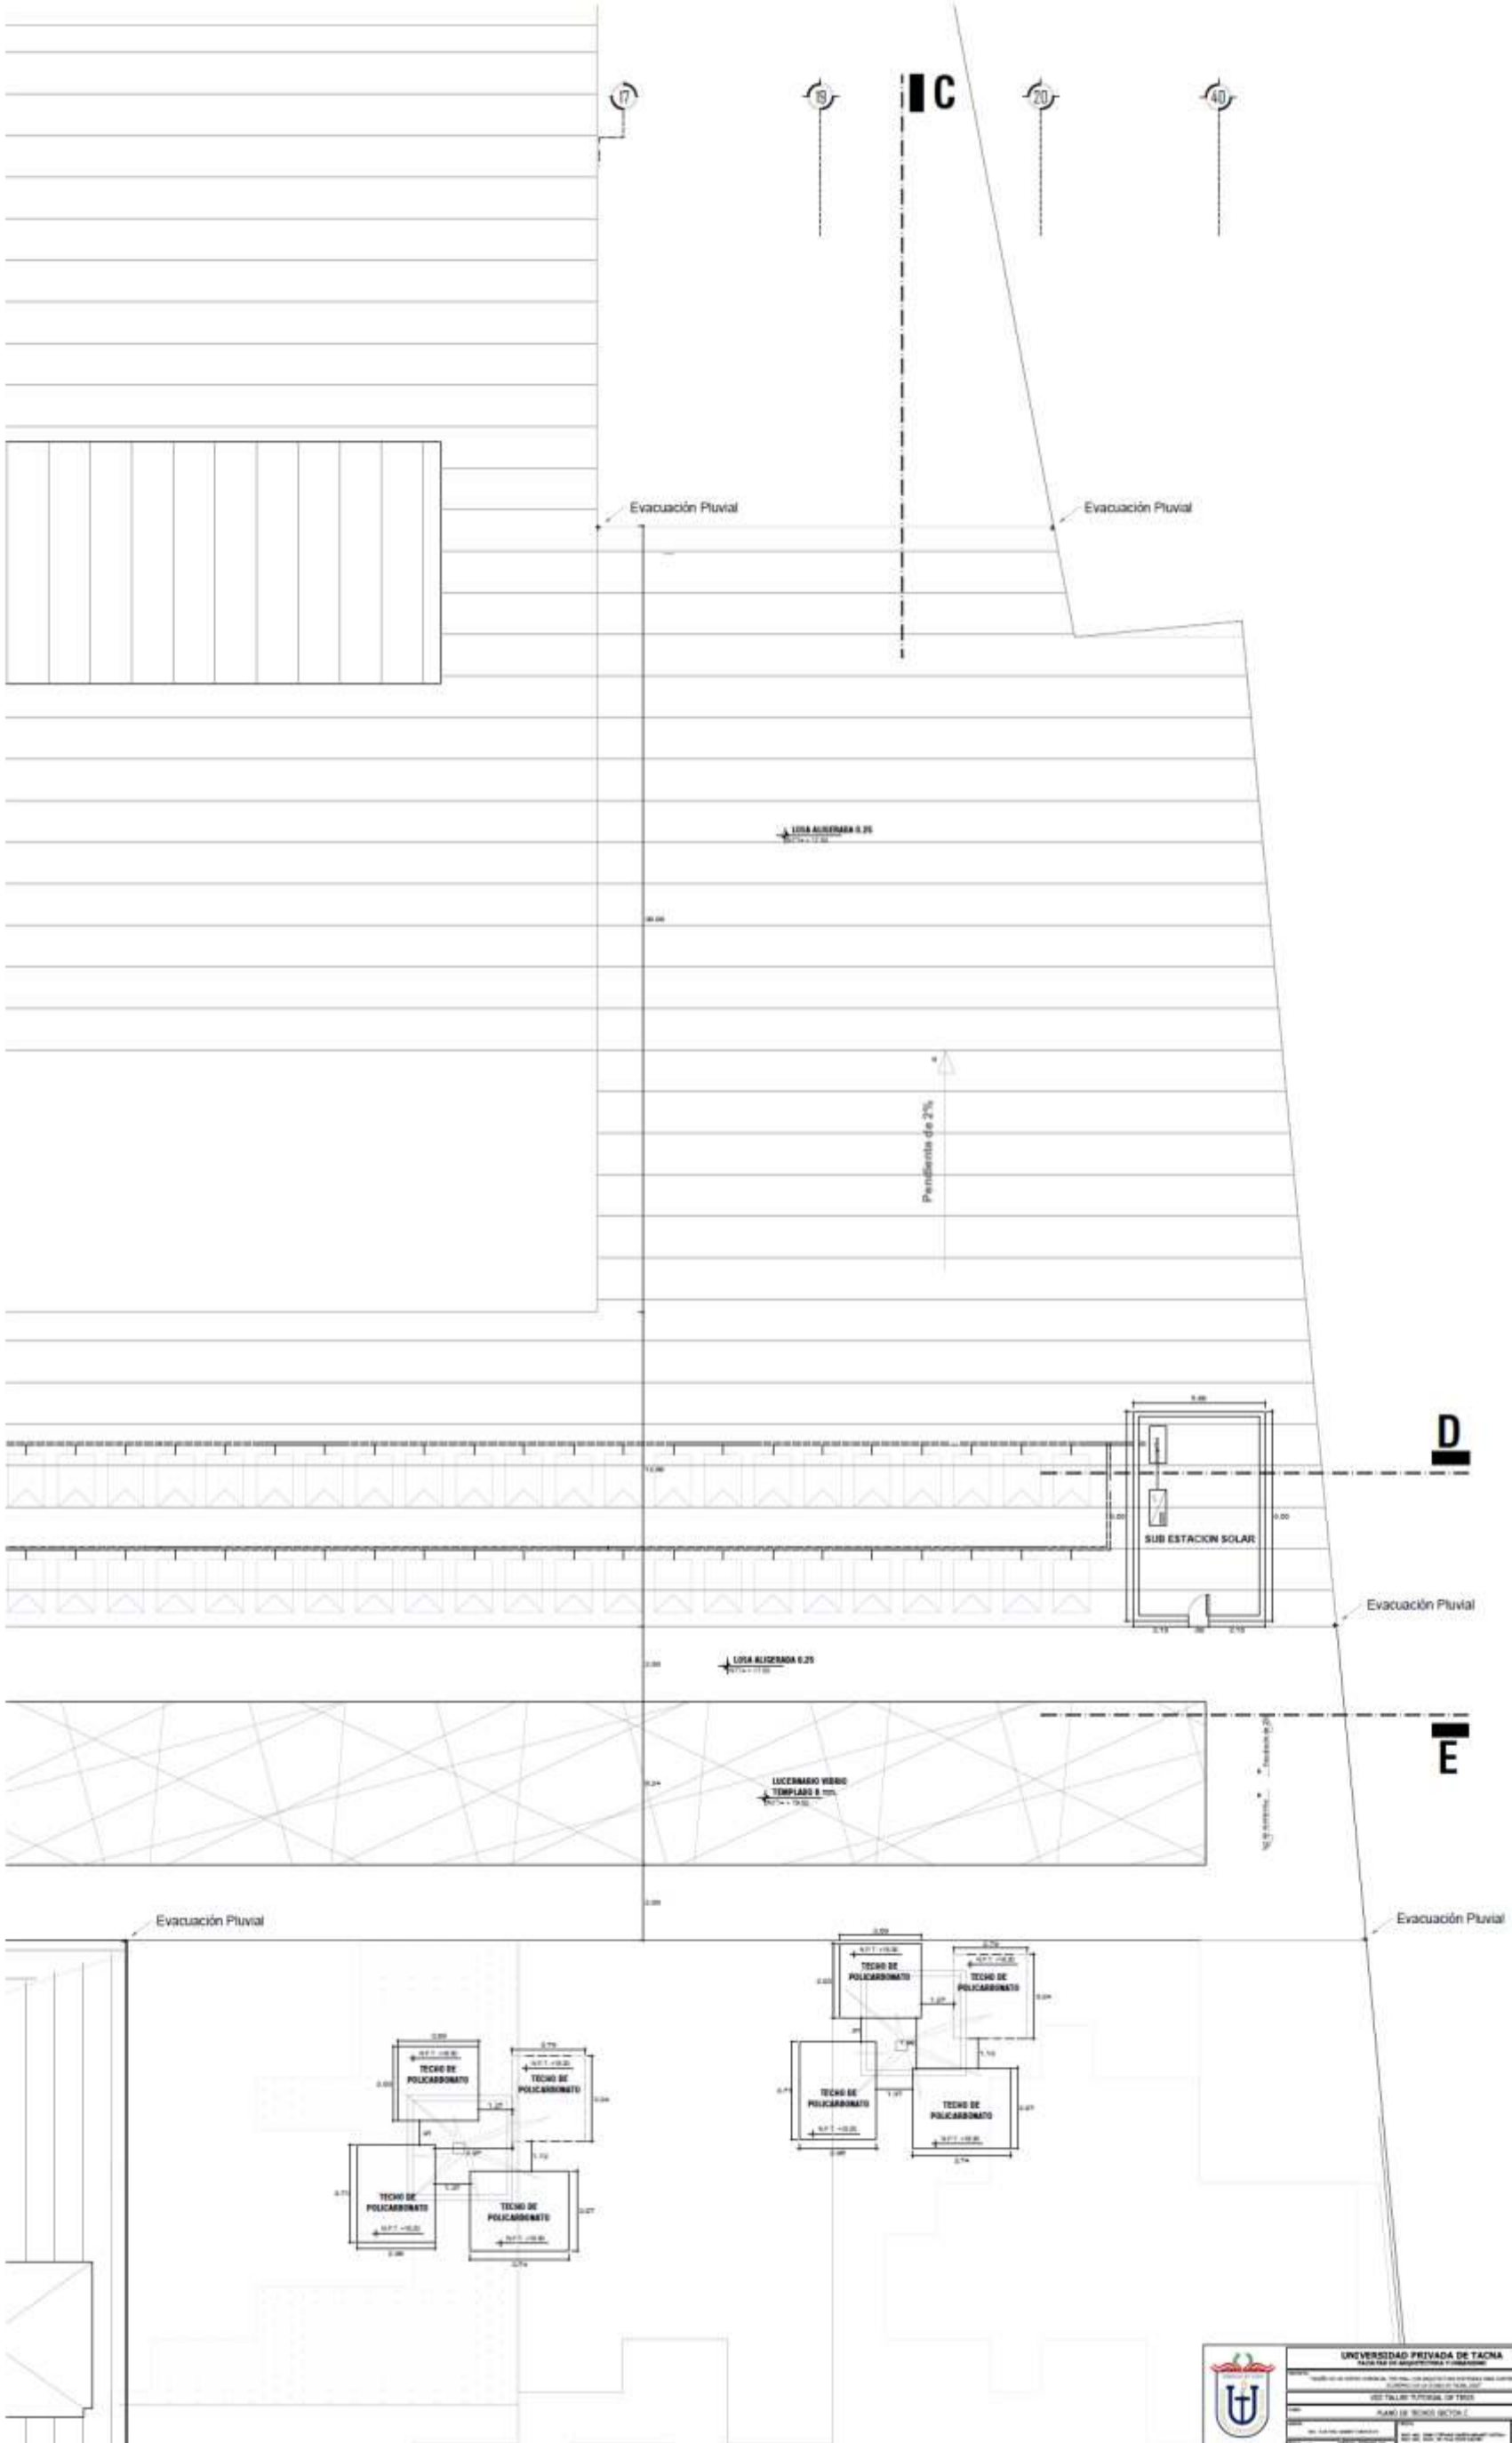


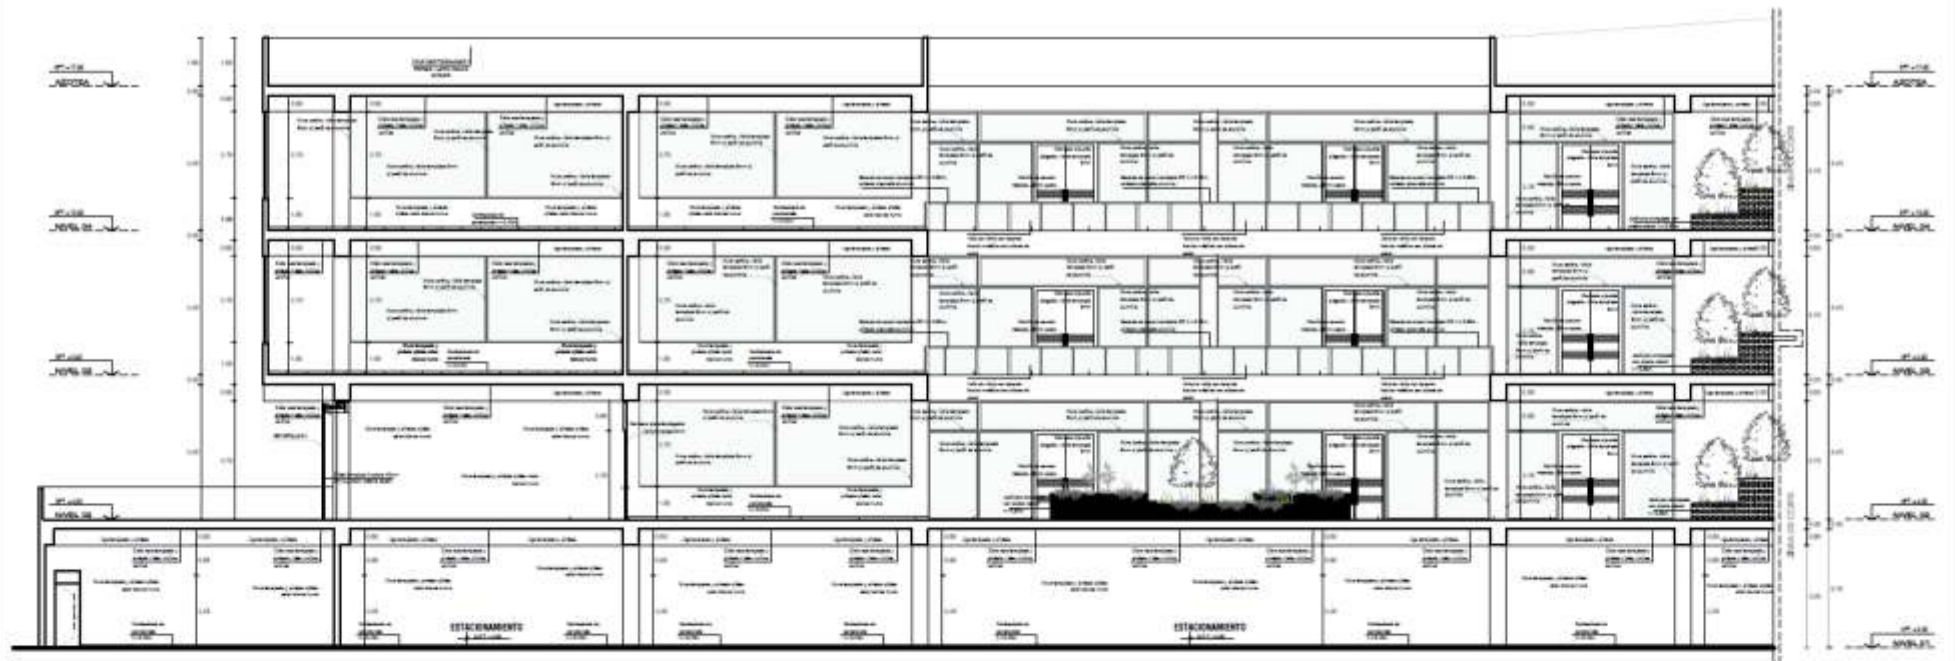


CORTE TRANSVERSAL (I) A-A

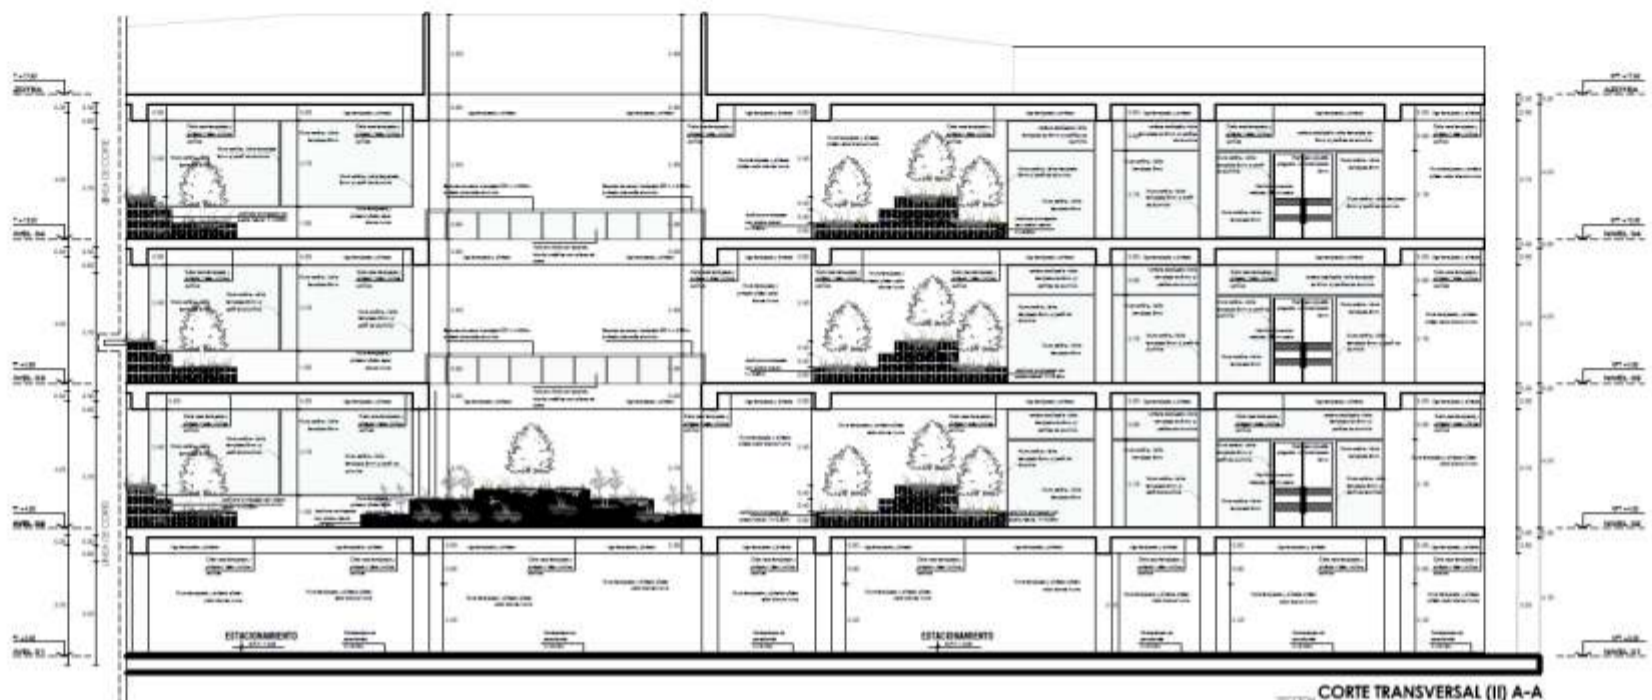

CORTE TRANSVERSAL (II) A-A

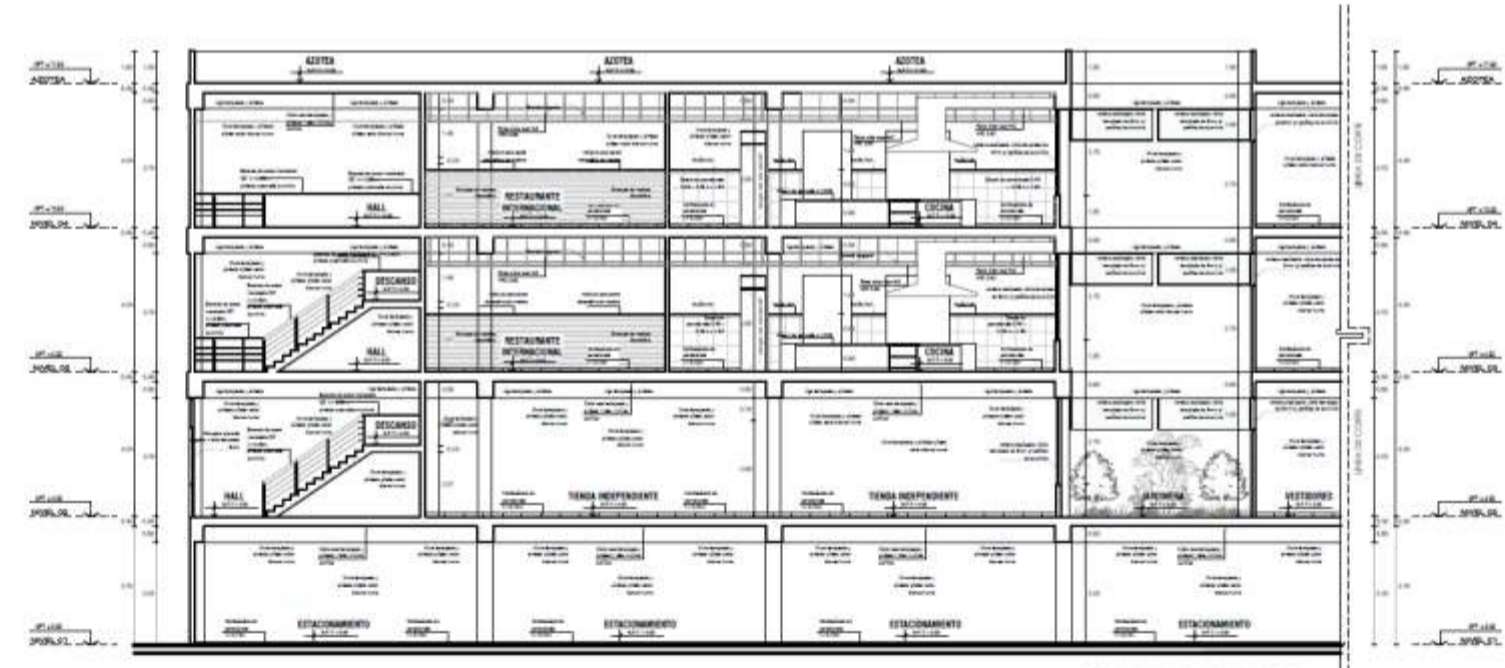

CORTE TRANSVERSAL (I) B-B

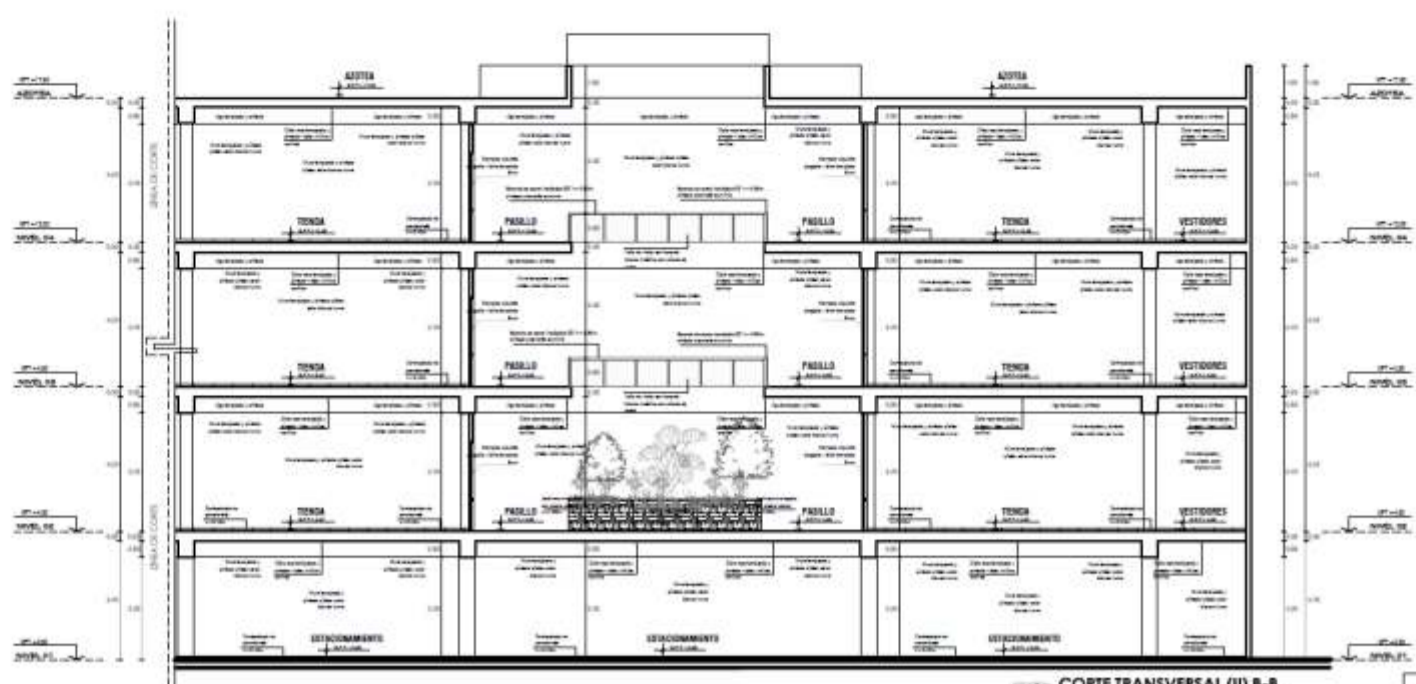

CORTE TRANSVERSAL (II) B-B