




PLANO CLAVE
ESC. 1/2500

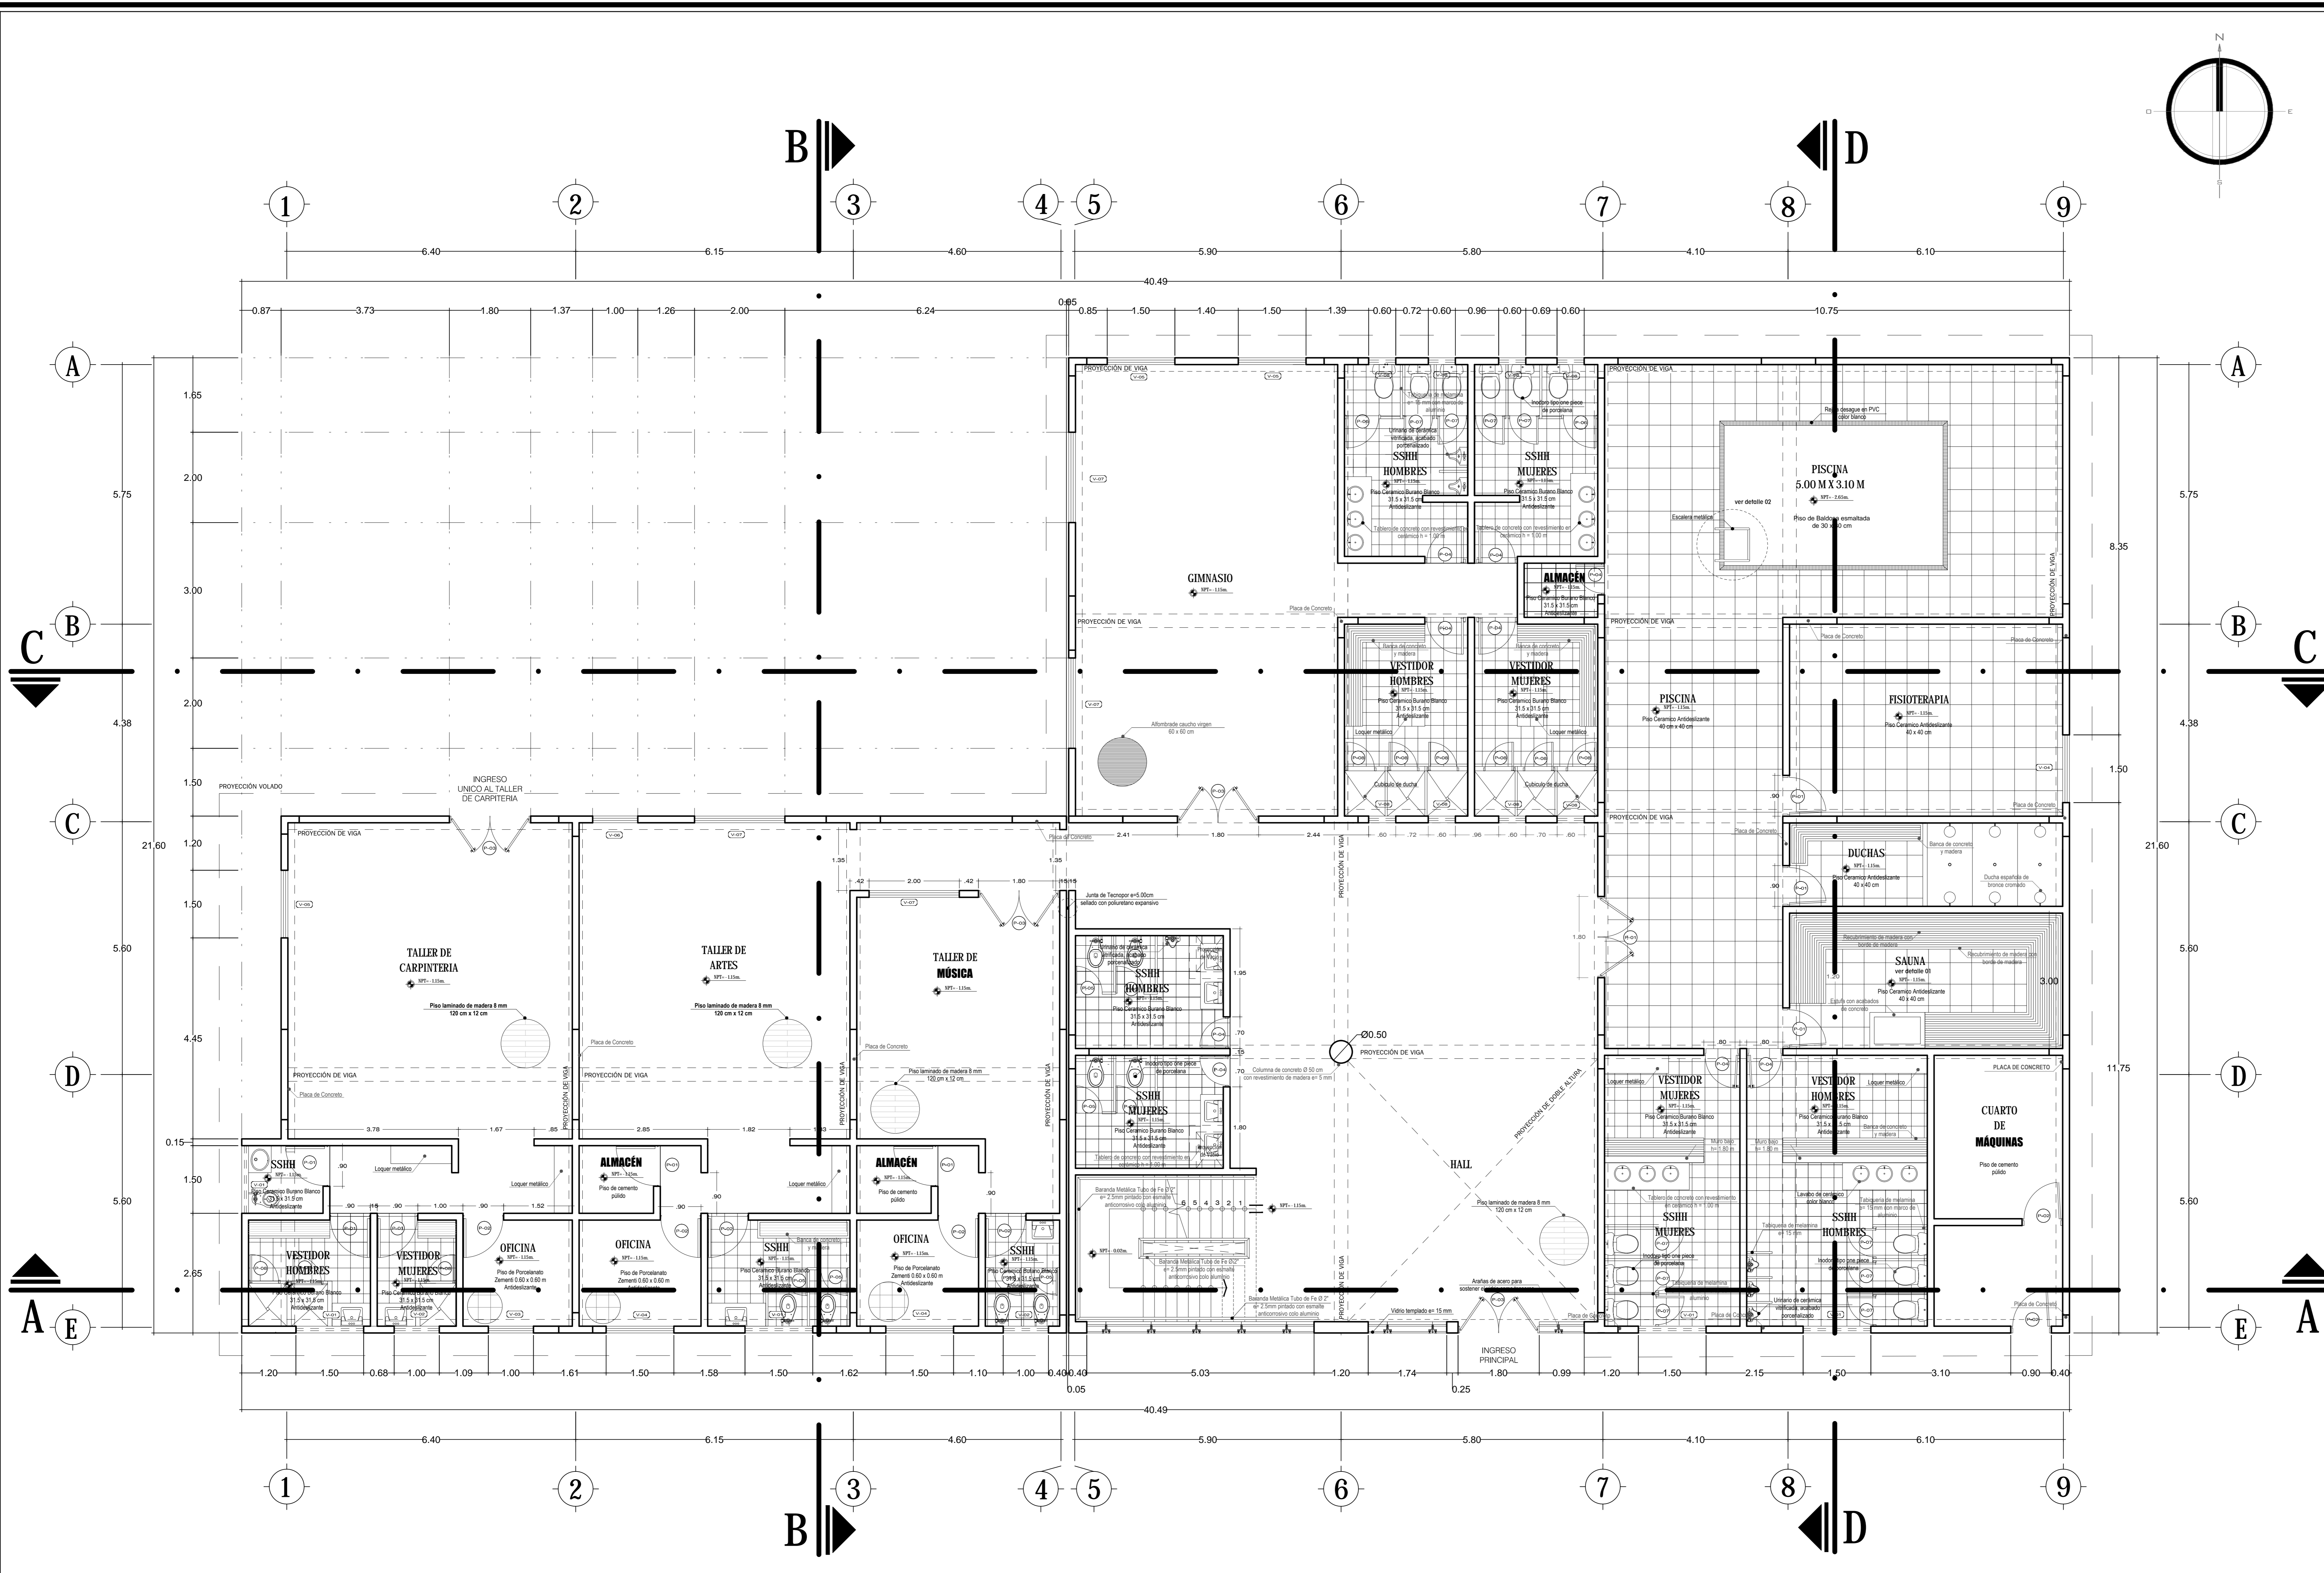

CUADRO DE VANOS (PUERTAS)

CÓDIGO	ANCHO	ALTO	CANTIDAD	ESPECIFICACION
P-1	0.80	2.10	8	- PUERTA VERRADA CON DETALLES DE ALUMINIO DE 1 PAÑOS BATERENTES - MARCO DE ALUMINIO
P-2	0.80	2.10	7	- PUERTA CONTRAPLACADA MCF 8 MM + LAMINADO DECORATIVO DE ALTA PRESION (FORMICA) - MARCO DE ALUMINIO
P-3	1.80	2.10	5	- PUERTA VERRADA CON DETALLES DE ALUMINIO DE 2 PAÑOS BATERENTES - MARCO DE ALUMINIO
P-4	0.70	2.10	9	- PUERTA VERRADA CON DETALLES DE ALUMINIO DE 1 PAÑOS BATERENTES - MARCO DE ALUMINIO
P-5	0.60	1.50	6	- PUERTA DE MELAMINE DE 16 mm DECORATIVO DE ALTA PRESION (FORMICA) - MARCO DE ALUMINIO
P-6	0.80	1.50	4	- PUERTA DE MELAMINE DE 16 mm DECORATIVO DE ALTA PRESION (FORMICA) - MARCO DE ALUMINIO
P-7	0.70	2.10	10	- PUERTA DE MELAMINE DE 16 mm DECORATIVO DE ALTA PRESION (FORMICA) - MARCO DE ALUMINIO
P-8	0.70	1.80	9	- PUERTA VERRADA CON DETALLES DE ALUMINIO DE 1 PAÑOS BATERENTES - MARCO DE ALUMINIO

CUADRO DE VANOS (MÁMPARAS)

CÓDIGO	ANCHO	ALTO	CANTIDAD	ESPECIFICACION
M-1	2.00	2.10	2	- PUERTA VERRADA CON DETALLES DE ALUMINIO DE 2 PAÑOS BATERENTES - MARCO DE ALUMINIO

CUADRO DE VANOS (VENTANAS)

CÓDIGO	ANCHO	ALTO	CANTIDAD	ESPECIFICACION
V-1	1.50	0.40	5	- ALUMINIO - CRISTAL TEMPLADO REFLEJANTE - COLOR GRIS 6 mm - ACCESORIOS DE ALUMINIO
V-2	1.00	0.40	2	- ALUMINIO - CRISTAL TEMPLADO REFLEJANTE - COLOR GRIS 6 mm - ACCESORIOS DE ALUMINIO
V-3	1.00	1.60	1	- ALUMINIO - CRISTAL TEMPLADO REFLEJANTE - COLOR GRIS 6 mm - ACCESORIOS DE ALUMINIO
V-4	1.50	1.60	3	- ALUMINIO - CRISTAL TEMPLADO REFLEJANTE - COLOR GRIS 6 mm - ACCESORIOS DE ALUMINIO
V-5	1.50	2.10	2	- ALUMINIO - CRISTAL TEMPLADO REFLEJANTE - COLOR GRIS 6 mm - ACCESORIOS DE ALUMINIO
V-6	1.00	0.40	1	- ALUMINIO - CRISTAL TEMPLADO REFLEJANTE - COLOR GRIS 6 mm - ACCESORIOS DE ALUMINIO
V-7	2.00	2.10	4	- ALUMINIO - CRISTAL TEMPLADO REFLEJANTE - COLOR GRIS 6 mm - ACCESORIOS DE ALUMINIO
V-8	0.80	0.40	8	- ALUMINIO - CRISTAL TEMPLADO REFLEJANTE - COLOR GRIS 6 mm - ACCESORIOS DE ALUMINIO
V-9	0.80	0.40	2	- ALUMINIO - CRISTAL TEMPLADO REFLEJANTE - COLOR GRIS 6 mm - ACCESORIOS DE ALUMINIO

CUADRO DE ACABADOS


PARTIDAS	PISOS		MAYOR COLGANTES		ZOCALOS		CORTINA		CARPINTERIA		PINTURA	
	TIPO	ESPECIFICACION	TIPO	ESPECIFICACION	TIPO	ESPECIFICACION	TIPO	ESPECIFICACION	TIPO	ESPECIFICACION	TIPO	ESPECIFICACION
ACABADOS	1	1	1	1	1	1	1	1	1	1	1	1

BLOQUE DE TERAPIA FÍSICA Y MENTAL - PRIMER NIVEL

PROPUESTA DE UN CENTRO DE REHABILITACIÓN Y TRATAMIENTO PARA ADOLESCENTES Y JÓVENES CON PROBLEMAS DE SALUD MENTAL DEBIDO AL CONSUMO DE DROGAS TACNA 2018



PLANO CLAVE
ESC: 1/2500

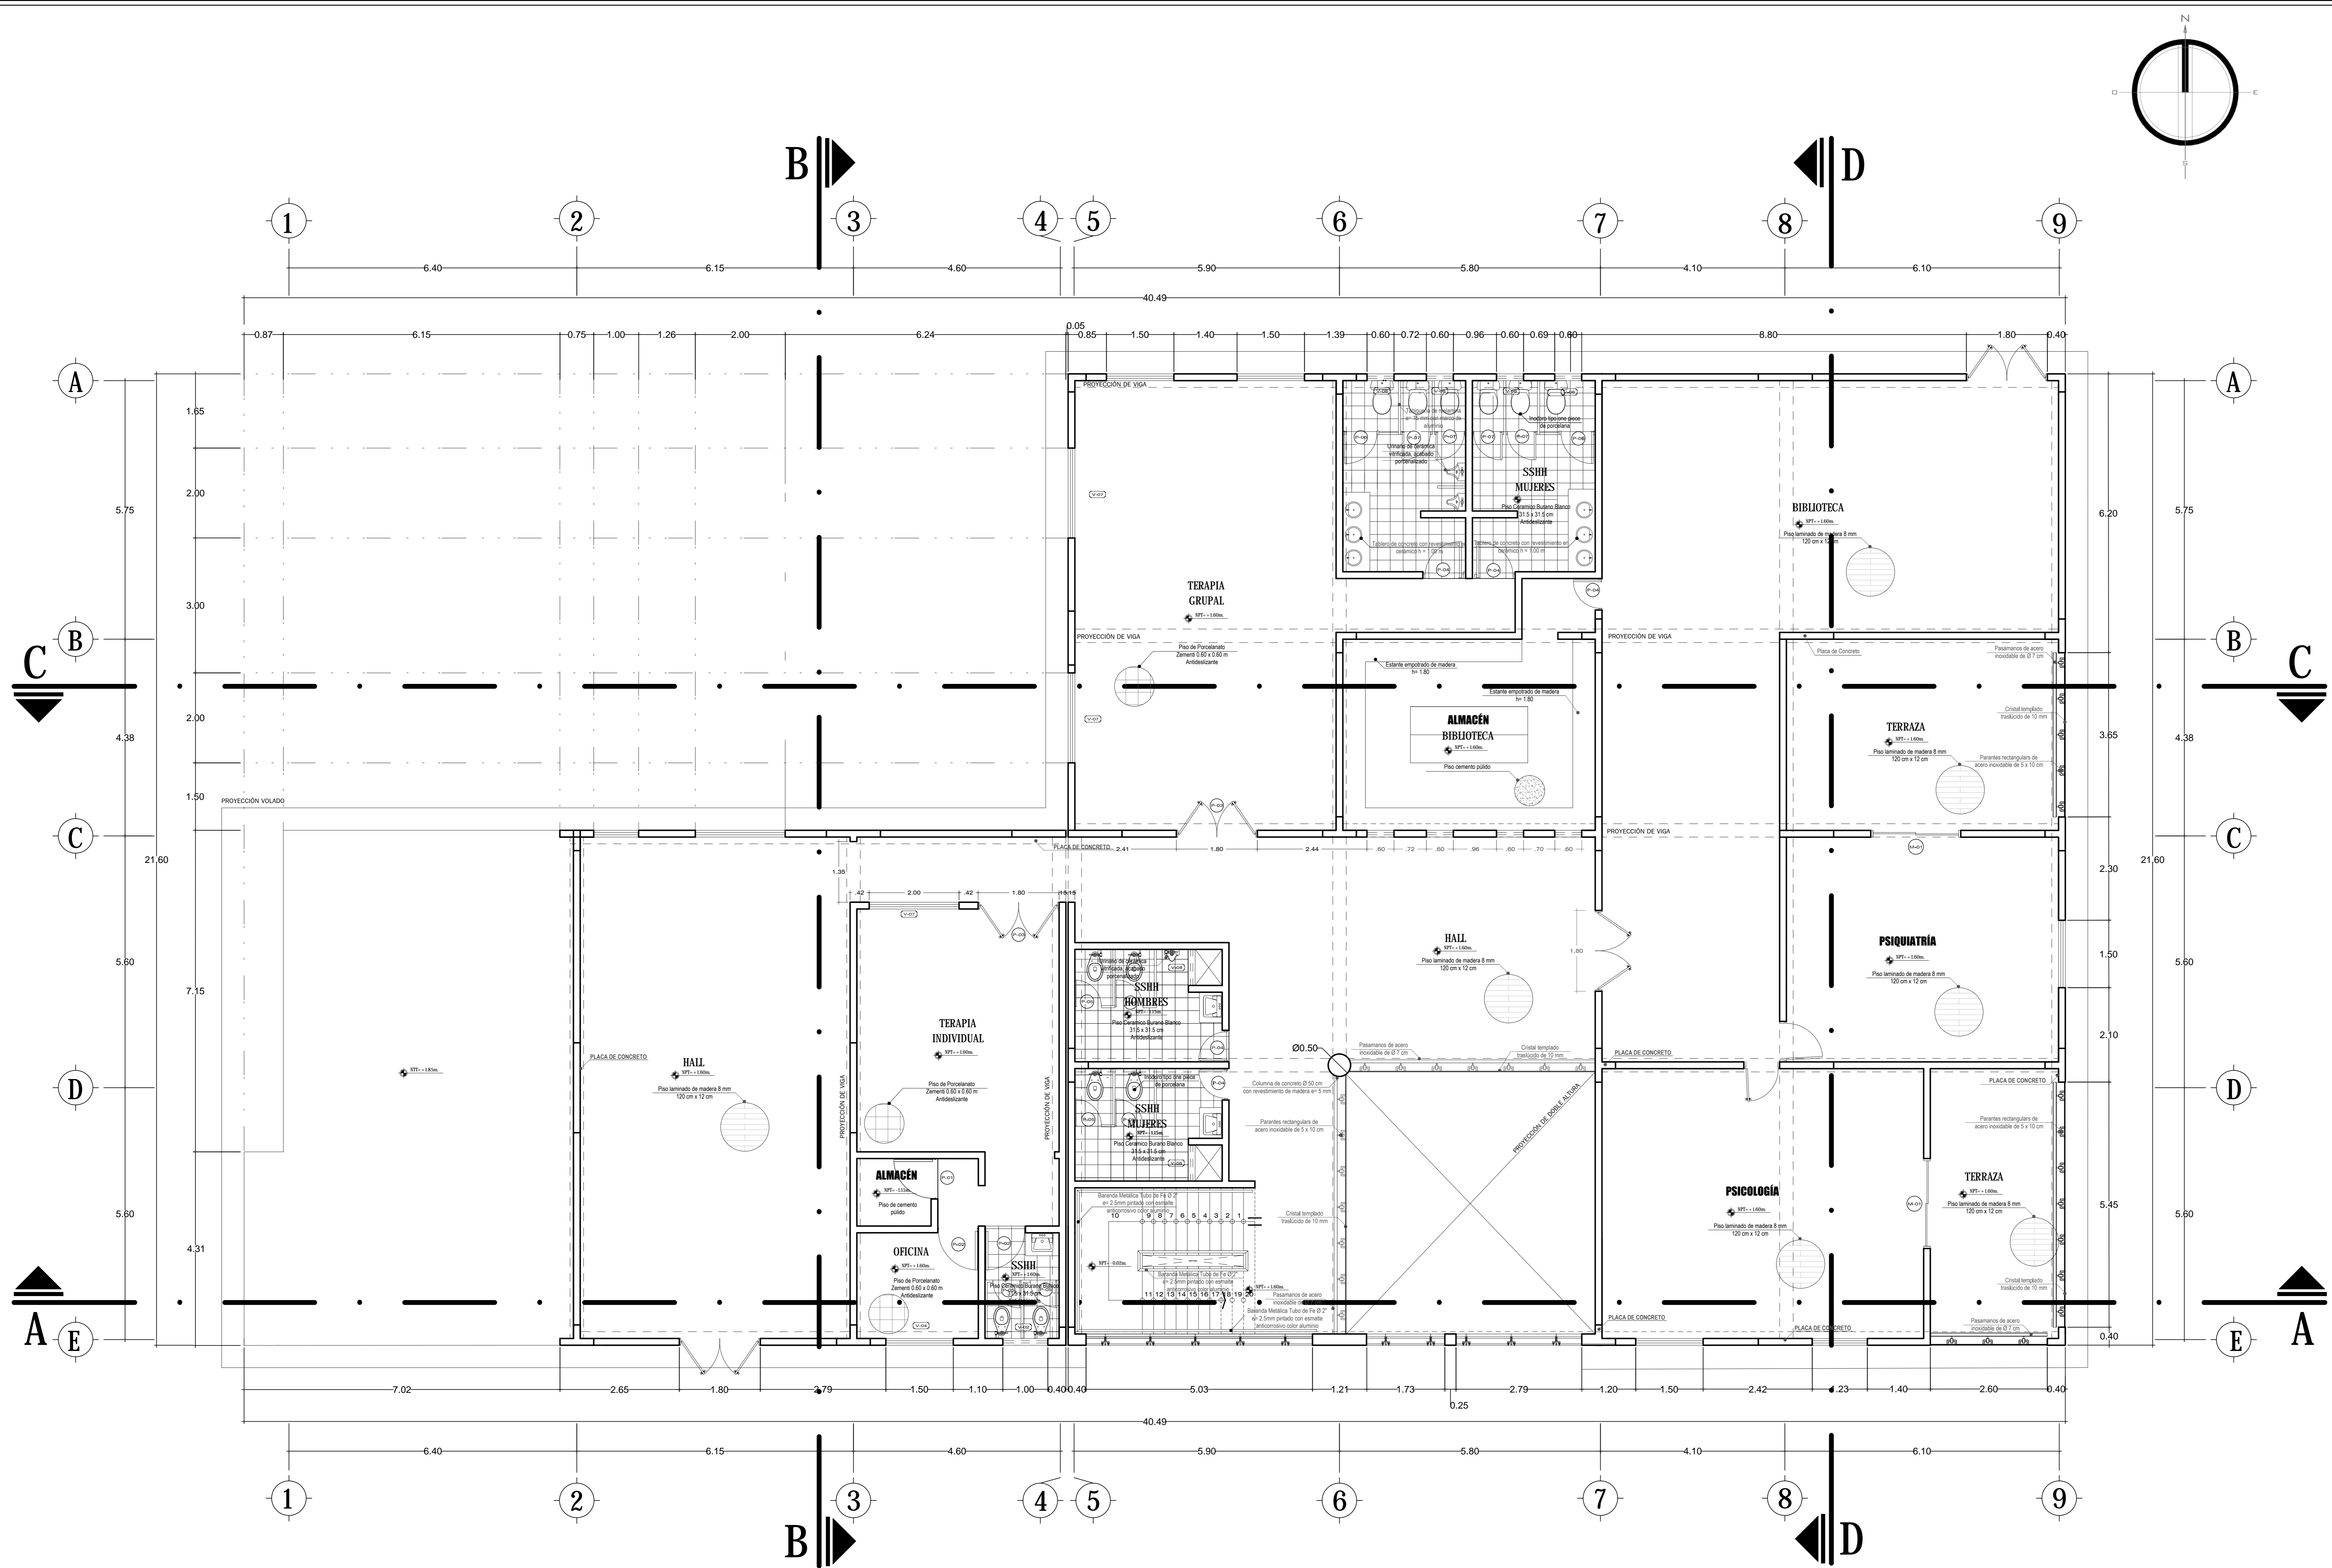

CUADRO DE VANOS (PUERTAS)

CODIGO	ANCHO	ALTO	CANTIDAD	ESPECIFICACION
P-1	0.90	2.10	8	- PUERTA VIDRIADA CON DETALLES DE ALUMINIO DE 3 PANELES BATERENTES - MARCHO DE ALUMINIO
P-2	0.90	2.10	7	- PUERTA CONTRAPLANEADA MDF 6 MM + LAMINADO DECORATIVO DE ALTA PRESION (FORMICA) - MARCHO DE MADERA
P-3	1.80	2.10	5	- PUERTA VIDRIADA CON DETALLES DE ALUMINIO DE 3 PANELES BATERENTES - MARCHO DE ALUMINIO
P-4	0.70	2.10	9	- PUERTA VIDRIADA CON DETALLES DE ALUMINIO DE 3 PANELES BATERENTES - MARCHO DE ALUMINIO
P-5	0.60	1.50	6	- PUERTA DE MELAMINE DE 16 mm DECORATIVO DE ALTA PRESION (FORMICA) - MARCHO DE ALUMINIO
P-6	0.80	1.50	4	- PUERTA DE MELAMINE DE 16 mm DECORATIVO DE ALTA PRESION (FORMICA) - MARCHO DE ALUMINIO
P-7	0.70	2.10	10	- PUERTA DE MELAMINE DE 16 mm DECORATIVO DE ALTA PRESION (FORMICA) - MARCHO DE ALUMINIO
P-8	0.70	1.80	9	- PUERTA VIDRIADA CON DETALLES DE ALUMINIO DE 3 PANELES BATERENTES - MARCHO DE ALUMINIO

CUADRO DE VANOS (MÁMPARAS)

CODIGO	ANCHO	ALTO	CANTIDAD	ESPECIFICACION
M-1	2.00	2.10	2	- PUERTA VIDRIADA CON DETALLES DE ALUMINIO DE 3 PANELES BATERENTES - MARCHO DE ALUMINIO

CUADRO DE VANOS (VENTANAS)


CODIGO	ANCHO	ALTO	ALFEIZER	CANTIDAD	ESPECIFICACION
V-1	1.50	0.40	2.10	5	- ALUMINIO - CRISTAL TEMPLADO REFLEJANTE - COLOR GRIS 6 mm - ACCESORIOS DE ALUMINIO
V-2	1.00	0.40	2.10	2	- ALUMINIO - CRISTAL TEMPLADO REFLEJANTE - COLOR GRIS 6 mm - ACCESORIOS DE ALUMINIO
V-3	1.00	1.60	1.00	1	- ALUMINIO - CRISTAL TEMPLADO REFLEJANTE - COLOR GRIS 6 mm - ACCESORIOS DE ALUMINIO
V-4	1.50	1.60	1.00	3	- ALUMINIO - CRISTAL TEMPLADO REFLEJANTE - COLOR GRIS 6 mm - ACCESORIOS DE ALUMINIO
V-5	1.50	2.10	0.50	2	- ALUMINIO - CRISTAL TEMPLADO REFLEJANTE - COLOR GRIS 6 mm - ACCESORIOS DE ALUMINIO
V-6	1.00	0.40	2.10	1	- ALUMINIO - CRISTAL TEMPLADO REFLEJANTE - COLOR GRIS 6 mm - ACCESORIOS DE ALUMINIO
V-7	2.00	2.10	0.40	4	- ALUMINIO - CRISTAL TEMPLADO REFLEJANTE - COLOR GRIS 6 mm - ACCESORIOS DE ALUMINIO
V-8	0.80	0.40	2.10	8	- ALUMINIO - CRISTAL TEMPLADO REFLEJANTE - COLOR GRIS 6 mm - ACCESORIOS DE ALUMINIO
V-9	0.80	0.40	2.10	2	- ALUMINIO - CRISTAL TEMPLADO REFLEJANTE - COLOR GRIS 6 mm - ACCESORIOS DE ALUMINIO

CUADRO DE ACABADOS


PARTIDAS	PISOS		MUEBLES		ZOCOS		CONTORN		CABRERERIA		PINTURA	
	ALUMINIO	ALUMINIO	ALUMINIO	ALUMINIO	ALUMINIO	ALUMINIO	ALUMINIO	ALUMINIO	ALUMINIO	ALUMINIO	ALUMINIO	ALUMINIO
01 TERAPIA INDIVIDUAL												
02 ALMACEN TERAPIA INDIVIDUAL												
03 SSHH TERAPIA INDIVIDUAL												
04 OFICINA TERAPIA INDIVIDUAL												
05 HALL												
06 SS HH MUJERES HALL												
07 SS HH MUJERES HALL												
08 TERAPIA INDIVIDUAL												
09 SS HH MUJERES HALL												
10 SS HH MUJERES HALL												
11 BIBLIOTECA												
12 ALMACEN BIBLIOTECA												
13 HALL												
14 PSICOLOGIA												
15 TERRAZA												
16 PSICOLOGIA												
17 TERRAZA												

BLOQUE DE TERAPIA FÍSICA Y MENTAL - SEGUNDO NIVEL


PROPUESTA DE UN CENTRO DE REHABILITACIÓN Y TRATAMIENTO PARA ADOLESCENTES Y JÓVENES CON PROBLEMAS DE SALUD MENTAL DEBIDO AL CONSUMO DE DROGAS TACNA 2018

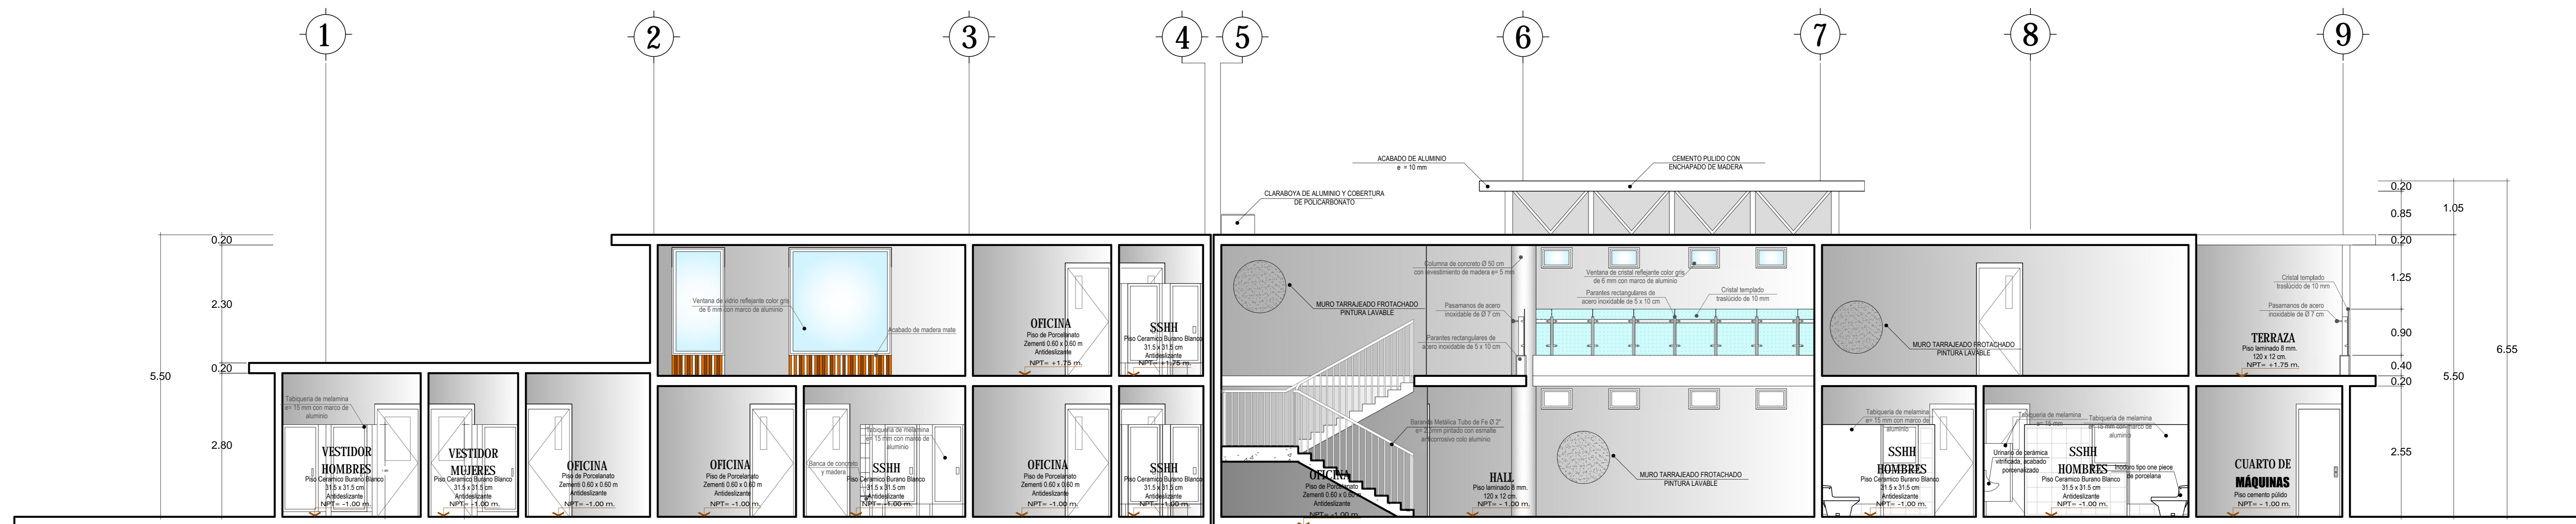


CORTE A - A

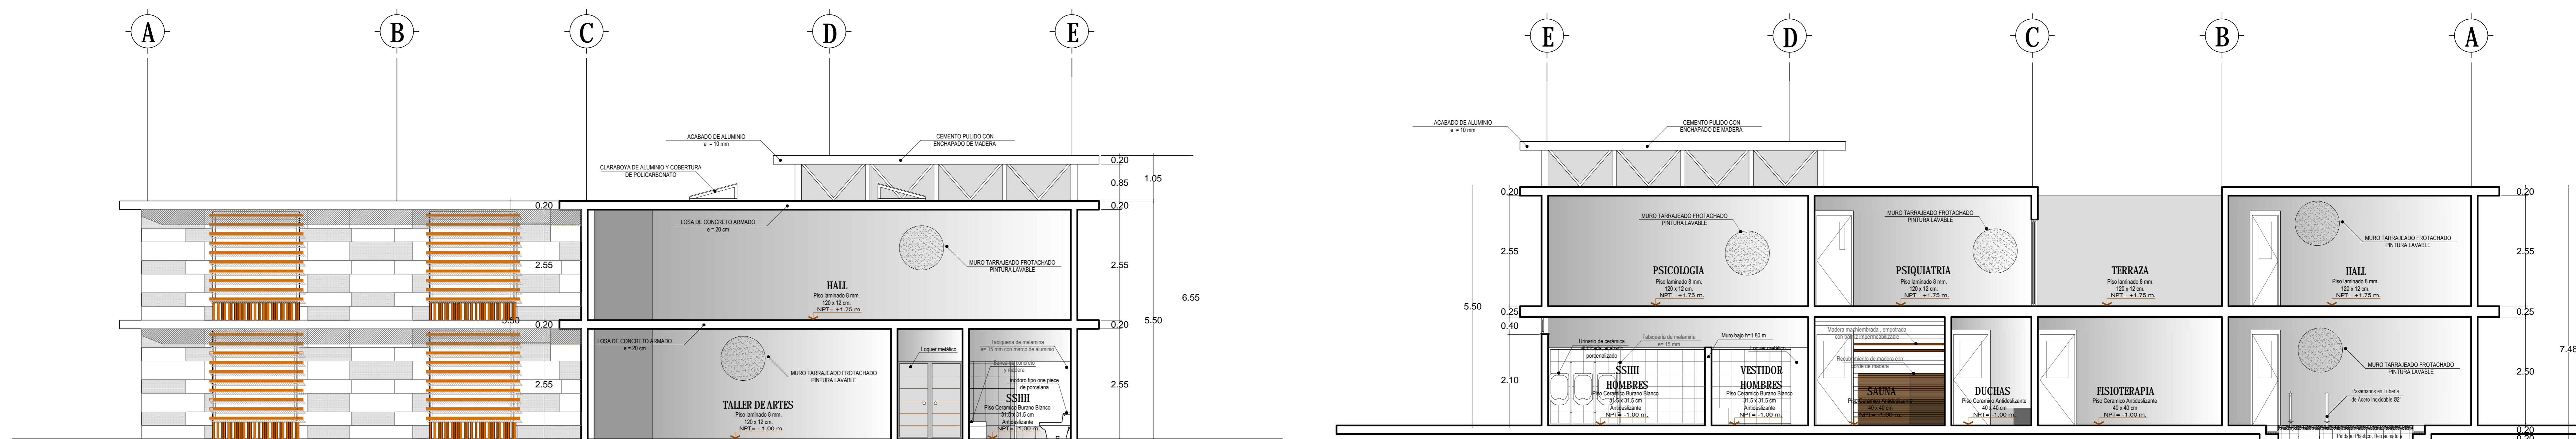

CORTE B - B

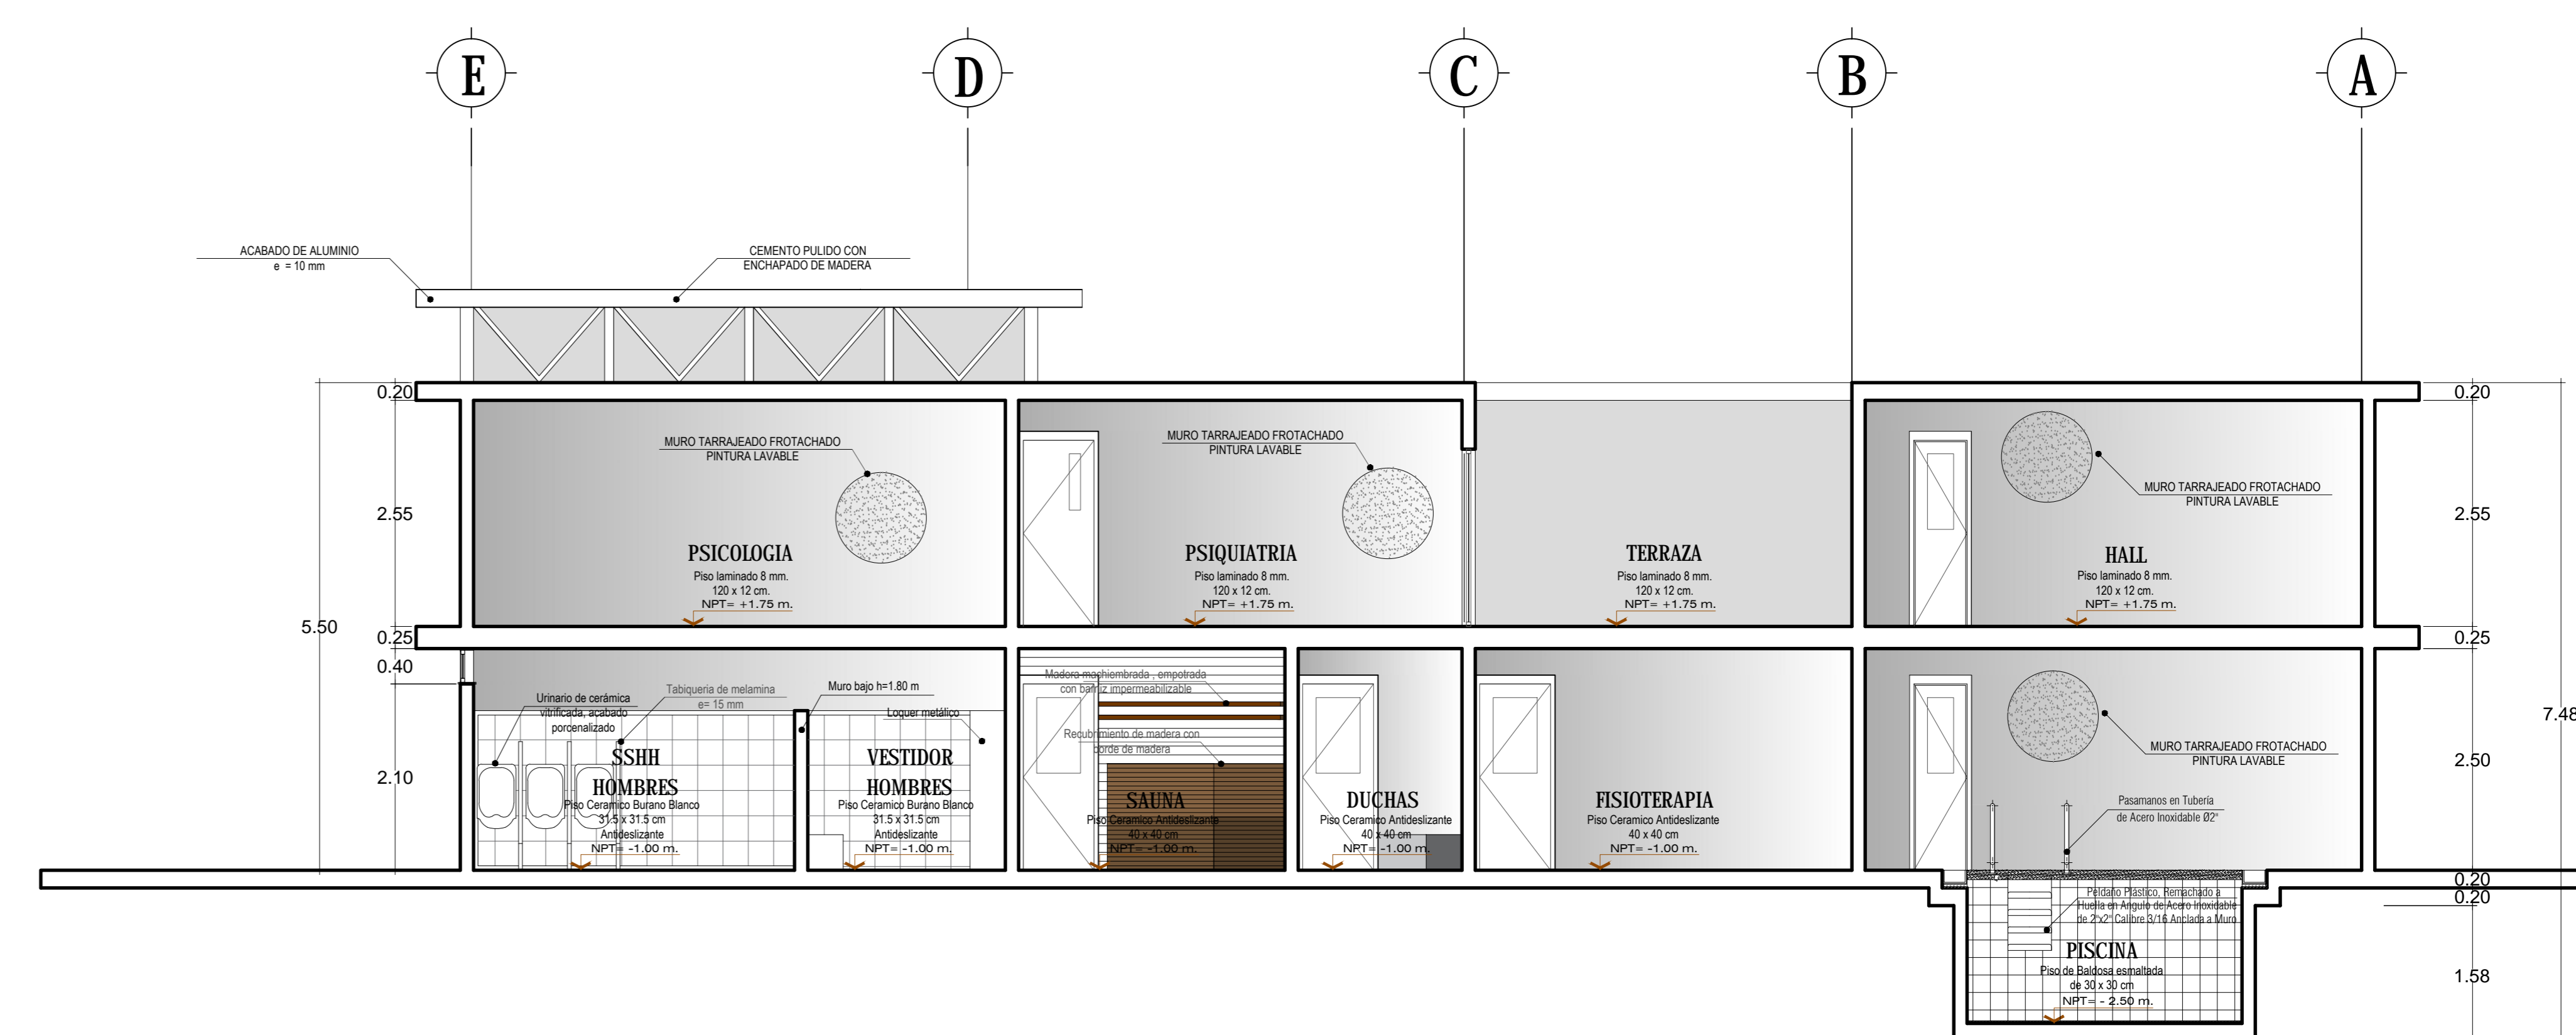


CORTE D - D

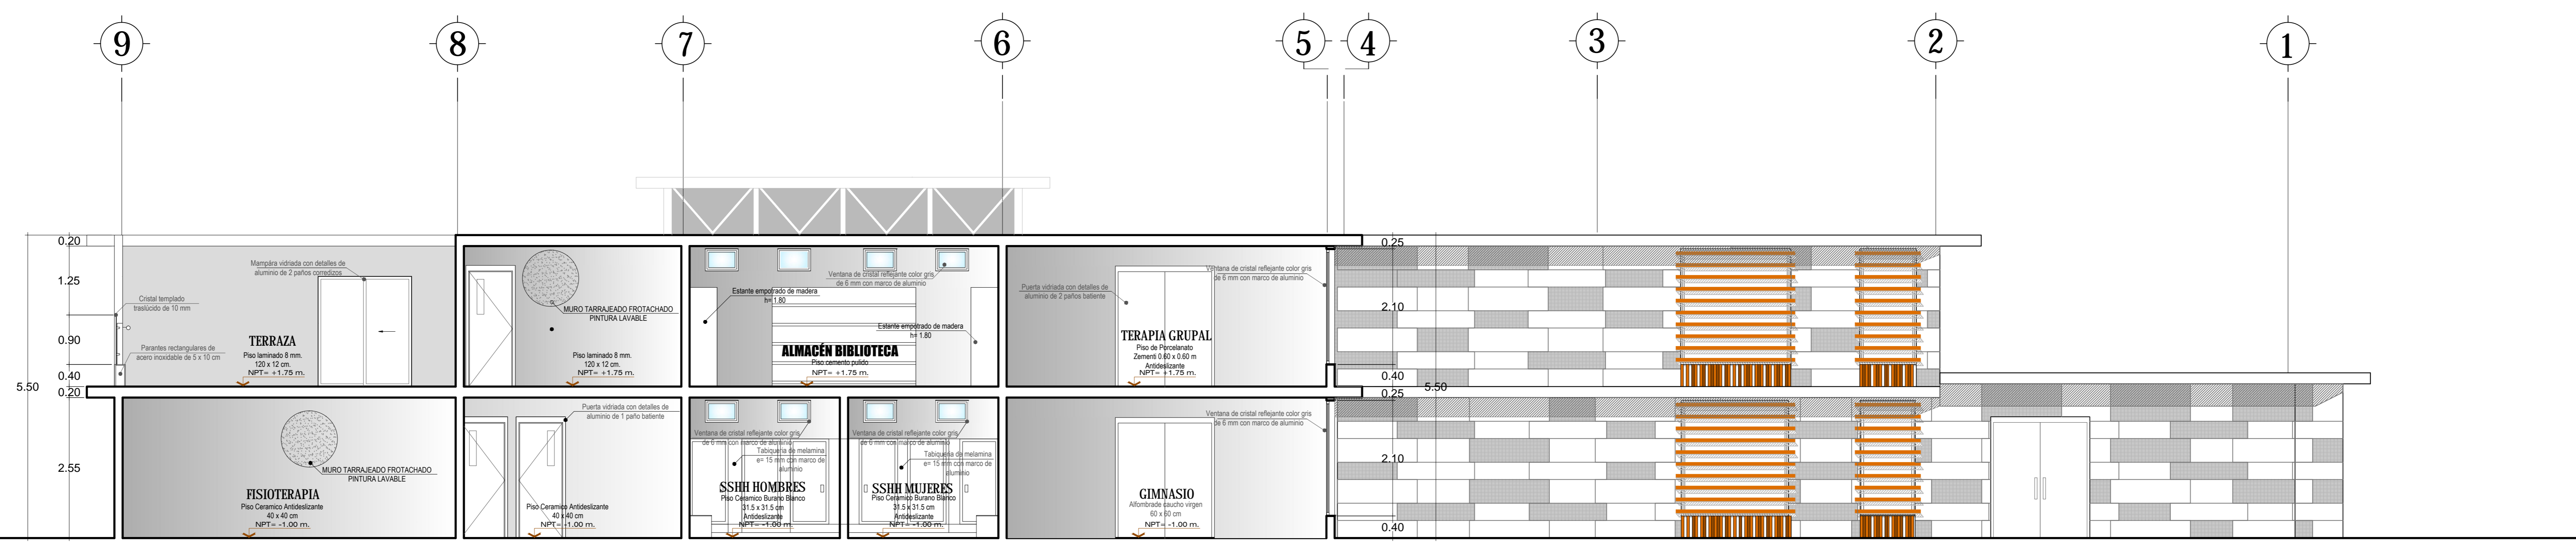


CORTE C - C

PROPUESTA DE UN CENTRO DE REHABILITACIÓN Y TRATAMIENTO PARA ADOLESCENTES Y JÓVENES CON PROBLEMAS DE SALUD MENTAL DEBIDO AL CONSUMO DE DROGAS TACNA 2018

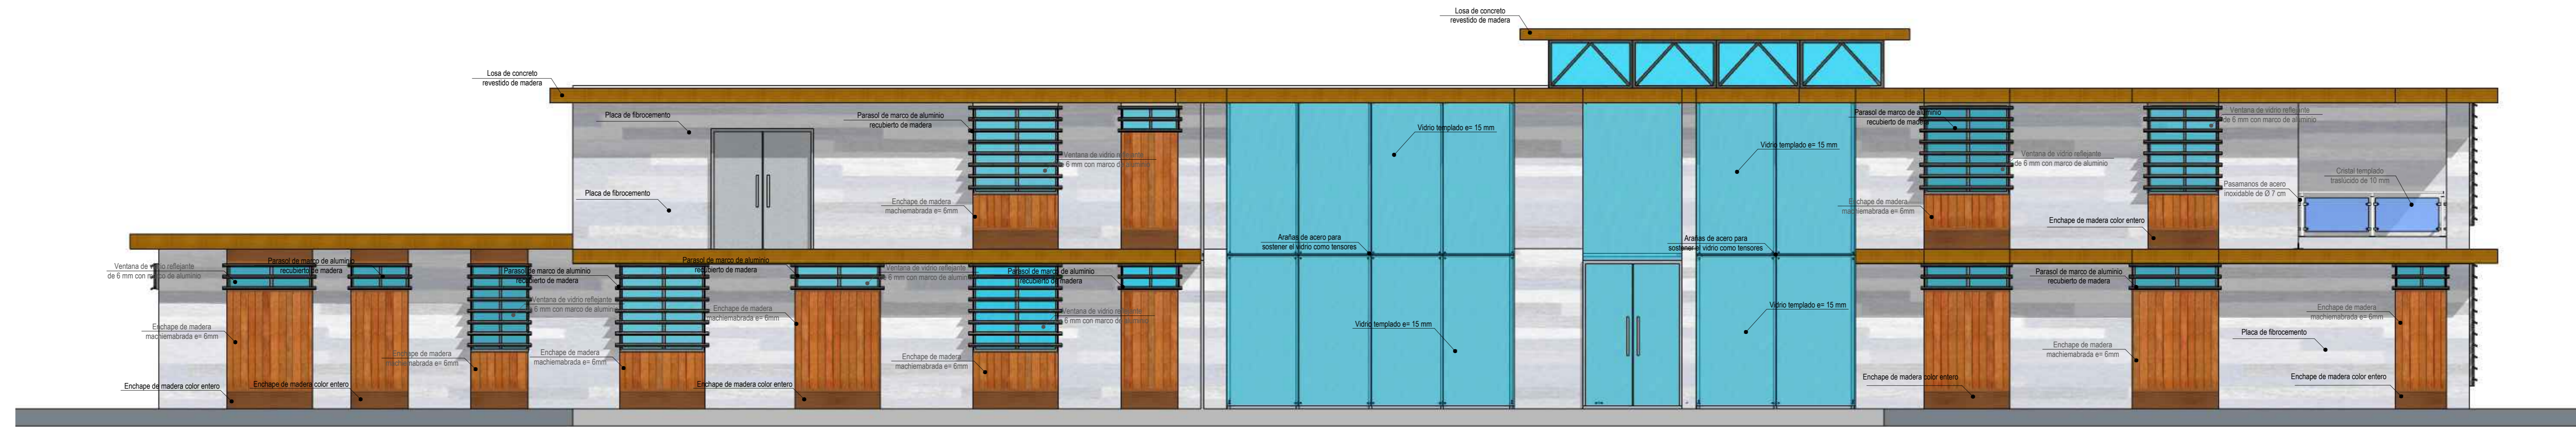

ELEVACIÓN FRONTAL

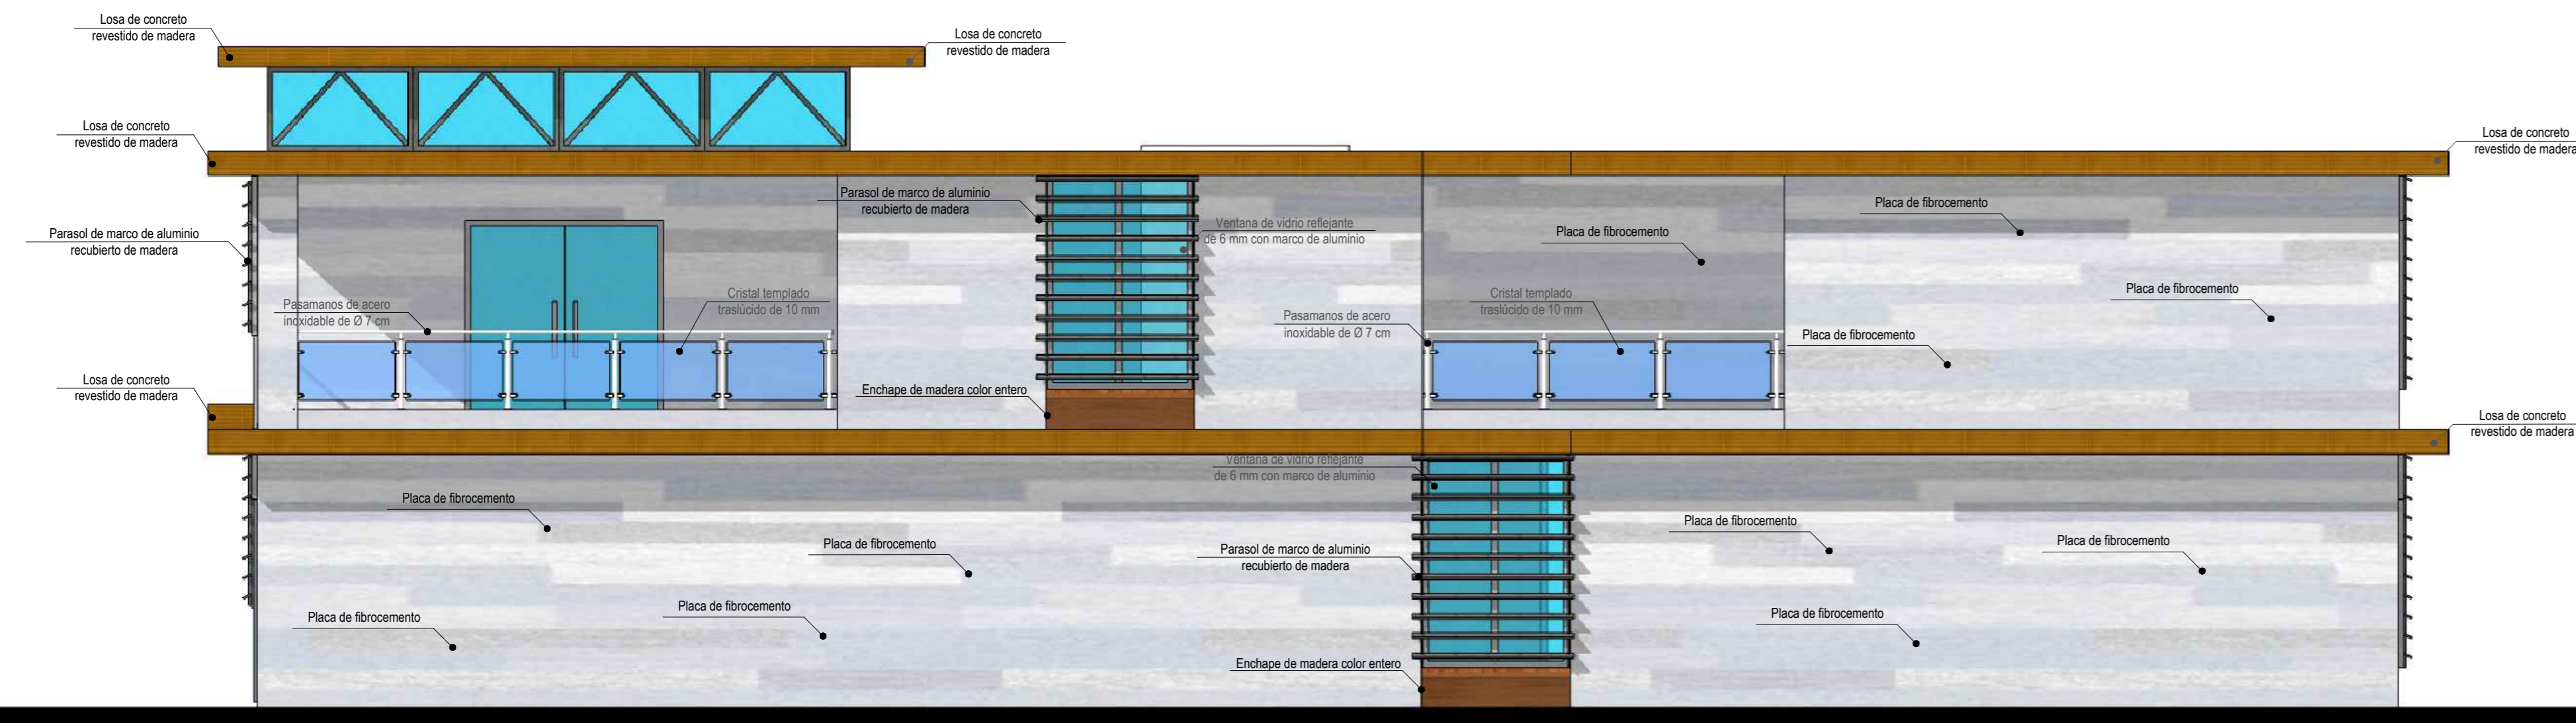

ELEVACIÓN LATERAL IZQUIERDA



ELEVACIÓN LATERAL DERECHA




ELEVACIÓN POSTERIOR

PROPUESTA DE UN CENTRO DE REHABILITACIÓN Y TRATAMIENTO PARA ADOLESCENTES Y JÓVENES CON PROBLEMAS DE SALUD MENTAL DEBIDO AL CONSUMO DE DROGAS TACNA 2018



PLANO CLAVE
ESC. 1/2500

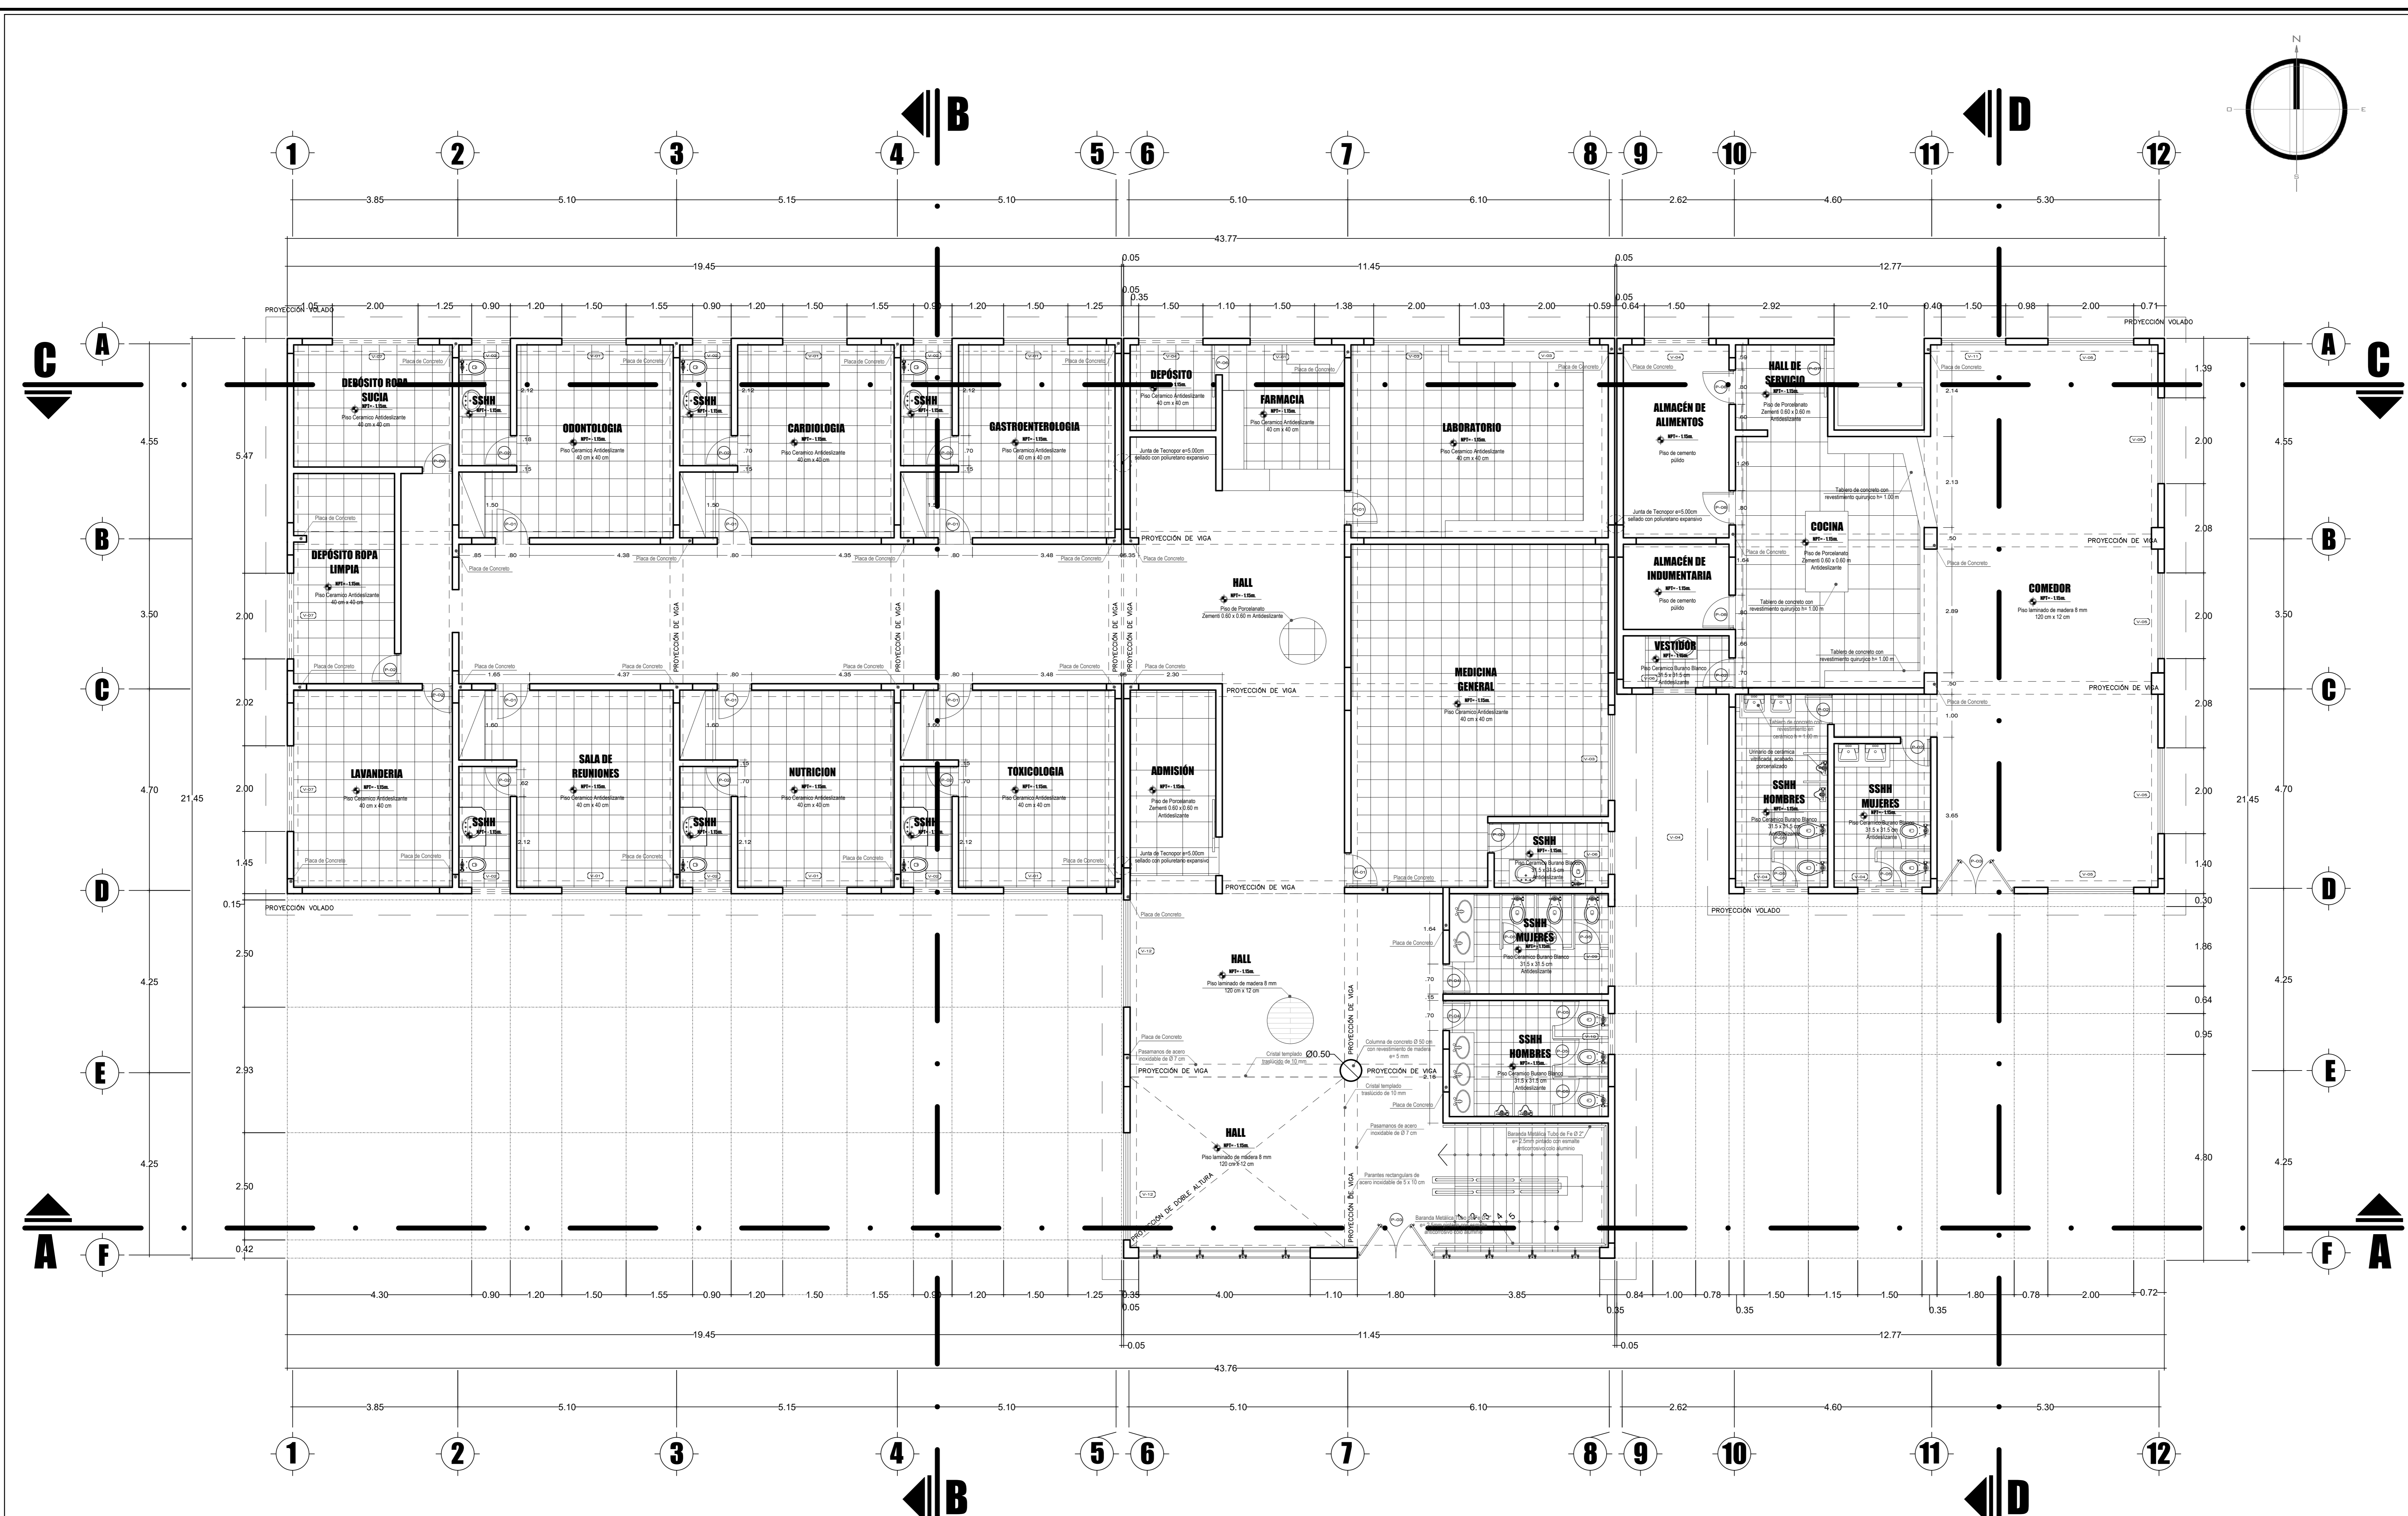

CUADRO DE VANOS (PUERTAS)

CODIGO	ANCHO	ALTO	CANTIDAD	ESPECIFICACION
P-1	0.80	2.10	12	- PUERTA VIERNA CON DETALLES DE ALUMINIO DE 1 PANGOS BATERENTES - MARRCO DE ALUMINIO
P-2	0.70	2.10	15	- PUERTA CONTRAPLANADA MDF 6 MM + LAMINADO DECORATIVO DE ALTA PRESION (FORGAC) - MARRCO DE MADERA
P-3	1.80	2.10	3	- PUERTA VIERNA CON DETALLES DE ALUMINIO DE 2 PANGOS BATERENTES - MARRCO DE ALUMINIO
P-4	0.70	2.10	2	- PUERTA DE MELAMINE DE 18 mm (DECORATIVO DE ALTA PRESION (FORGAC) - MARRCO DE ALUMINIO
P-5	0.60	1.50	16	- PUERTA DE MELAMINE DE 18 mm (DECORATIVO DE ALTA PRESION (FORGAC) - MARRCO DE ALUMINIO
P-6	0.70	2.10	1	- PUERTA DE MELAMINE DE 18 mm (DECORATIVO DE ALTA PRESION (FORGAC) - MARRCO DE ALUMINIO
P-7	0.90	2.10	1	- PUERTA DE MELAMINE DE 18 mm (DECORATIVO DE ALTA PRESION (FORGAC) - MARRCO DE MADERA
P-8	0.80	2.10	3	- PUERTA CONTRAPLANADA MDF 6 MM + LAMINADO DECORATIVO DE ALTA PRESION (FORGAC) - MARRCO DE MADERA

CUADRO DE VANOS (MAMPARAS)

CODIGO	ANCHO	ALTO	CANTIDAD	ESPECIFICACION
M-1	2.00	2.10	2	- PUERTA VIERNA CON DETALLES DE ALUMINIO DE 2 PANGOS BATERENTES - MARRCO DE ALUMINIO

CUADRO DE VANOS (VENTANAS)

CODIGO	ANCHO	ALTO	ALFEZER	CANTIDAD	ESPECIFICACION
V-1	1.50	1.50	1.00	14	- ALUMINIO - CRISTAL TEMPLADO REFLEJANTE - COLOR GRIS 6 mm - ACCESORIOS DE ALUMINIO
V-2	0.90	0.40	2.10	7	- ALUMINIO - CRISTAL TEMPLADO REFLEJANTE - COLOR GRIS 6 mm - ACCESORIOS DE ALUMINIO
V-3	2.00	1.50	1.00	6	- ALUMINIO - CRISTAL TEMPLADO REFLEJANTE - COLOR GRIS 6 mm - ACCESORIOS DE ALUMINIO
V-4	1.50	0.40	2.10	4	- ALUMINIO - CRISTAL TEMPLADO REFLEJANTE - COLOR GRIS 6 mm - ACCESORIOS DE ALUMINIO
V-5	2.00	2.10	0.40	5	- ALUMINIO - CRISTAL TEMPLADO REFLEJANTE - COLOR GRIS 6 mm - ACCESORIOS DE ALUMINIO
V-6	1.00	0.40	2.10	3	- ALUMINIO - CRISTAL TEMPLADO REFLEJANTE - COLOR GRIS 6 mm - ACCESORIOS DE ALUMINIO
V-7	2.00	0.40	2.10	4	- ALUMINIO - CRISTAL TEMPLADO REFLEJANTE - COLOR GRIS 6 mm - ACCESORIOS DE ALUMINIO
V-8	0.90	1.50	1.00	3	- ALUMINIO - CRISTAL TEMPLADO REFLEJANTE - COLOR GRIS 6 mm - ACCESORIOS DE ALUMINIO
V-9	1.86	0.40	2.10	2	- ALUMINIO - CRISTAL TEMPLADO REFLEJANTE - COLOR GRIS 6 mm - ACCESORIOS DE ALUMINIO
V-10	0.80	0.40	2.10	2	- ALUMINIO - CRISTAL TEMPLADO REFLEJANTE - COLOR GRIS 6 mm - ACCESORIOS DE ALUMINIO
V-11	2.00	2.10	0.40	5	- ALUMINIO - CRISTAL TEMPLADO REFLEJANTE - COLOR GRIS 6 mm - ACCESORIOS DE ALUMINIO
V-12	2.50	4.60	0.40	2	- ALUMINIO - CRISTAL TEMPLADO REFLEJANTE - COLOR GRIS 6 mm - ACCESORIOS DE ALUMINIO

CUADRO DE ACABADOS

PARTIDAS	PISOS	PAREDES	TEJADOS	CELESTACION	PUERTAS	VENTANAS
01	DEPOSITO DE ROPA SUZGA					
02	DEPOSITO DE ROPA LIMPIA					
03	LAVANDERIA					
04	SALA DE REUNIONES					
05	ODONTOLOGIA					
06	SSNH					
07	CARDIOLOGIA					
08	SSNH					
09	GASTROENTEROLOGIA					
10	SSNH					
11	NUTRICION					
12	TOXICOLOGIA					
13	SSNH					
14	SALA DE REUNIONES					
15	SSNH					
16	MEDICINA GENERAL					
17	SSNH					
18	SSNH MUJERES HALL					
19	SSNH HOMBRES HALL					
20	FARMACIA					
21	DEPOSITO					
22	LAVANDERIA					
23	ADMISION					
24	COMEDOR					
25	COCINA					
26	SSNH HOMBRES					
27	SSNH MUJERES					
28	ALMACEN DE ALIMENTOS					
29	ALMACEN DE INDEUMENTARIA					
30	VESTIDOR					

BLOQUE MÉDICO - PRIMER NIVEL

PROPUESTA DE UN CENTRO DE REHABILITACIÓN Y TRATAMIENTO PARA ADOLESCENTES Y JÓVENES CON PROBLEMAS DE SALUD MENTAL DEBIDO AL CONSUMO DE DROGAS TACNA 2018



UNIVERSIDAD PRIVADA DE TACNA
FACULTAD DE ARQUITECTURA Y URBANISMO

PROYECTO ARQUITECTÓNICO: "PROPUESTA DE UN CENTRO DE ATENCIÓN INTEGRAL PARA MEJORAR LA COBERTURA DE SALUD MENTAL DEL ADULTO MAYOR EN LA REGIÓN DE TACNA - 2018"

VI TALLER TUTORIAL DE TESIS

PROYECTO - PRIMER NIVEL


DOC. ARQ. Y URB. LUIS ALBERTO CABRERA ZURIGA
ESCALA: 1/50
FECHA: DICIEMBRE 2018

BACH. ARQ. RODRIGO GABRIEL ARENAS CENTURION
FECHA: DICIEMBRE 2018

Nº DE LÁMINA: AR-12



PLANO CLAVE
ESC. 1/2500

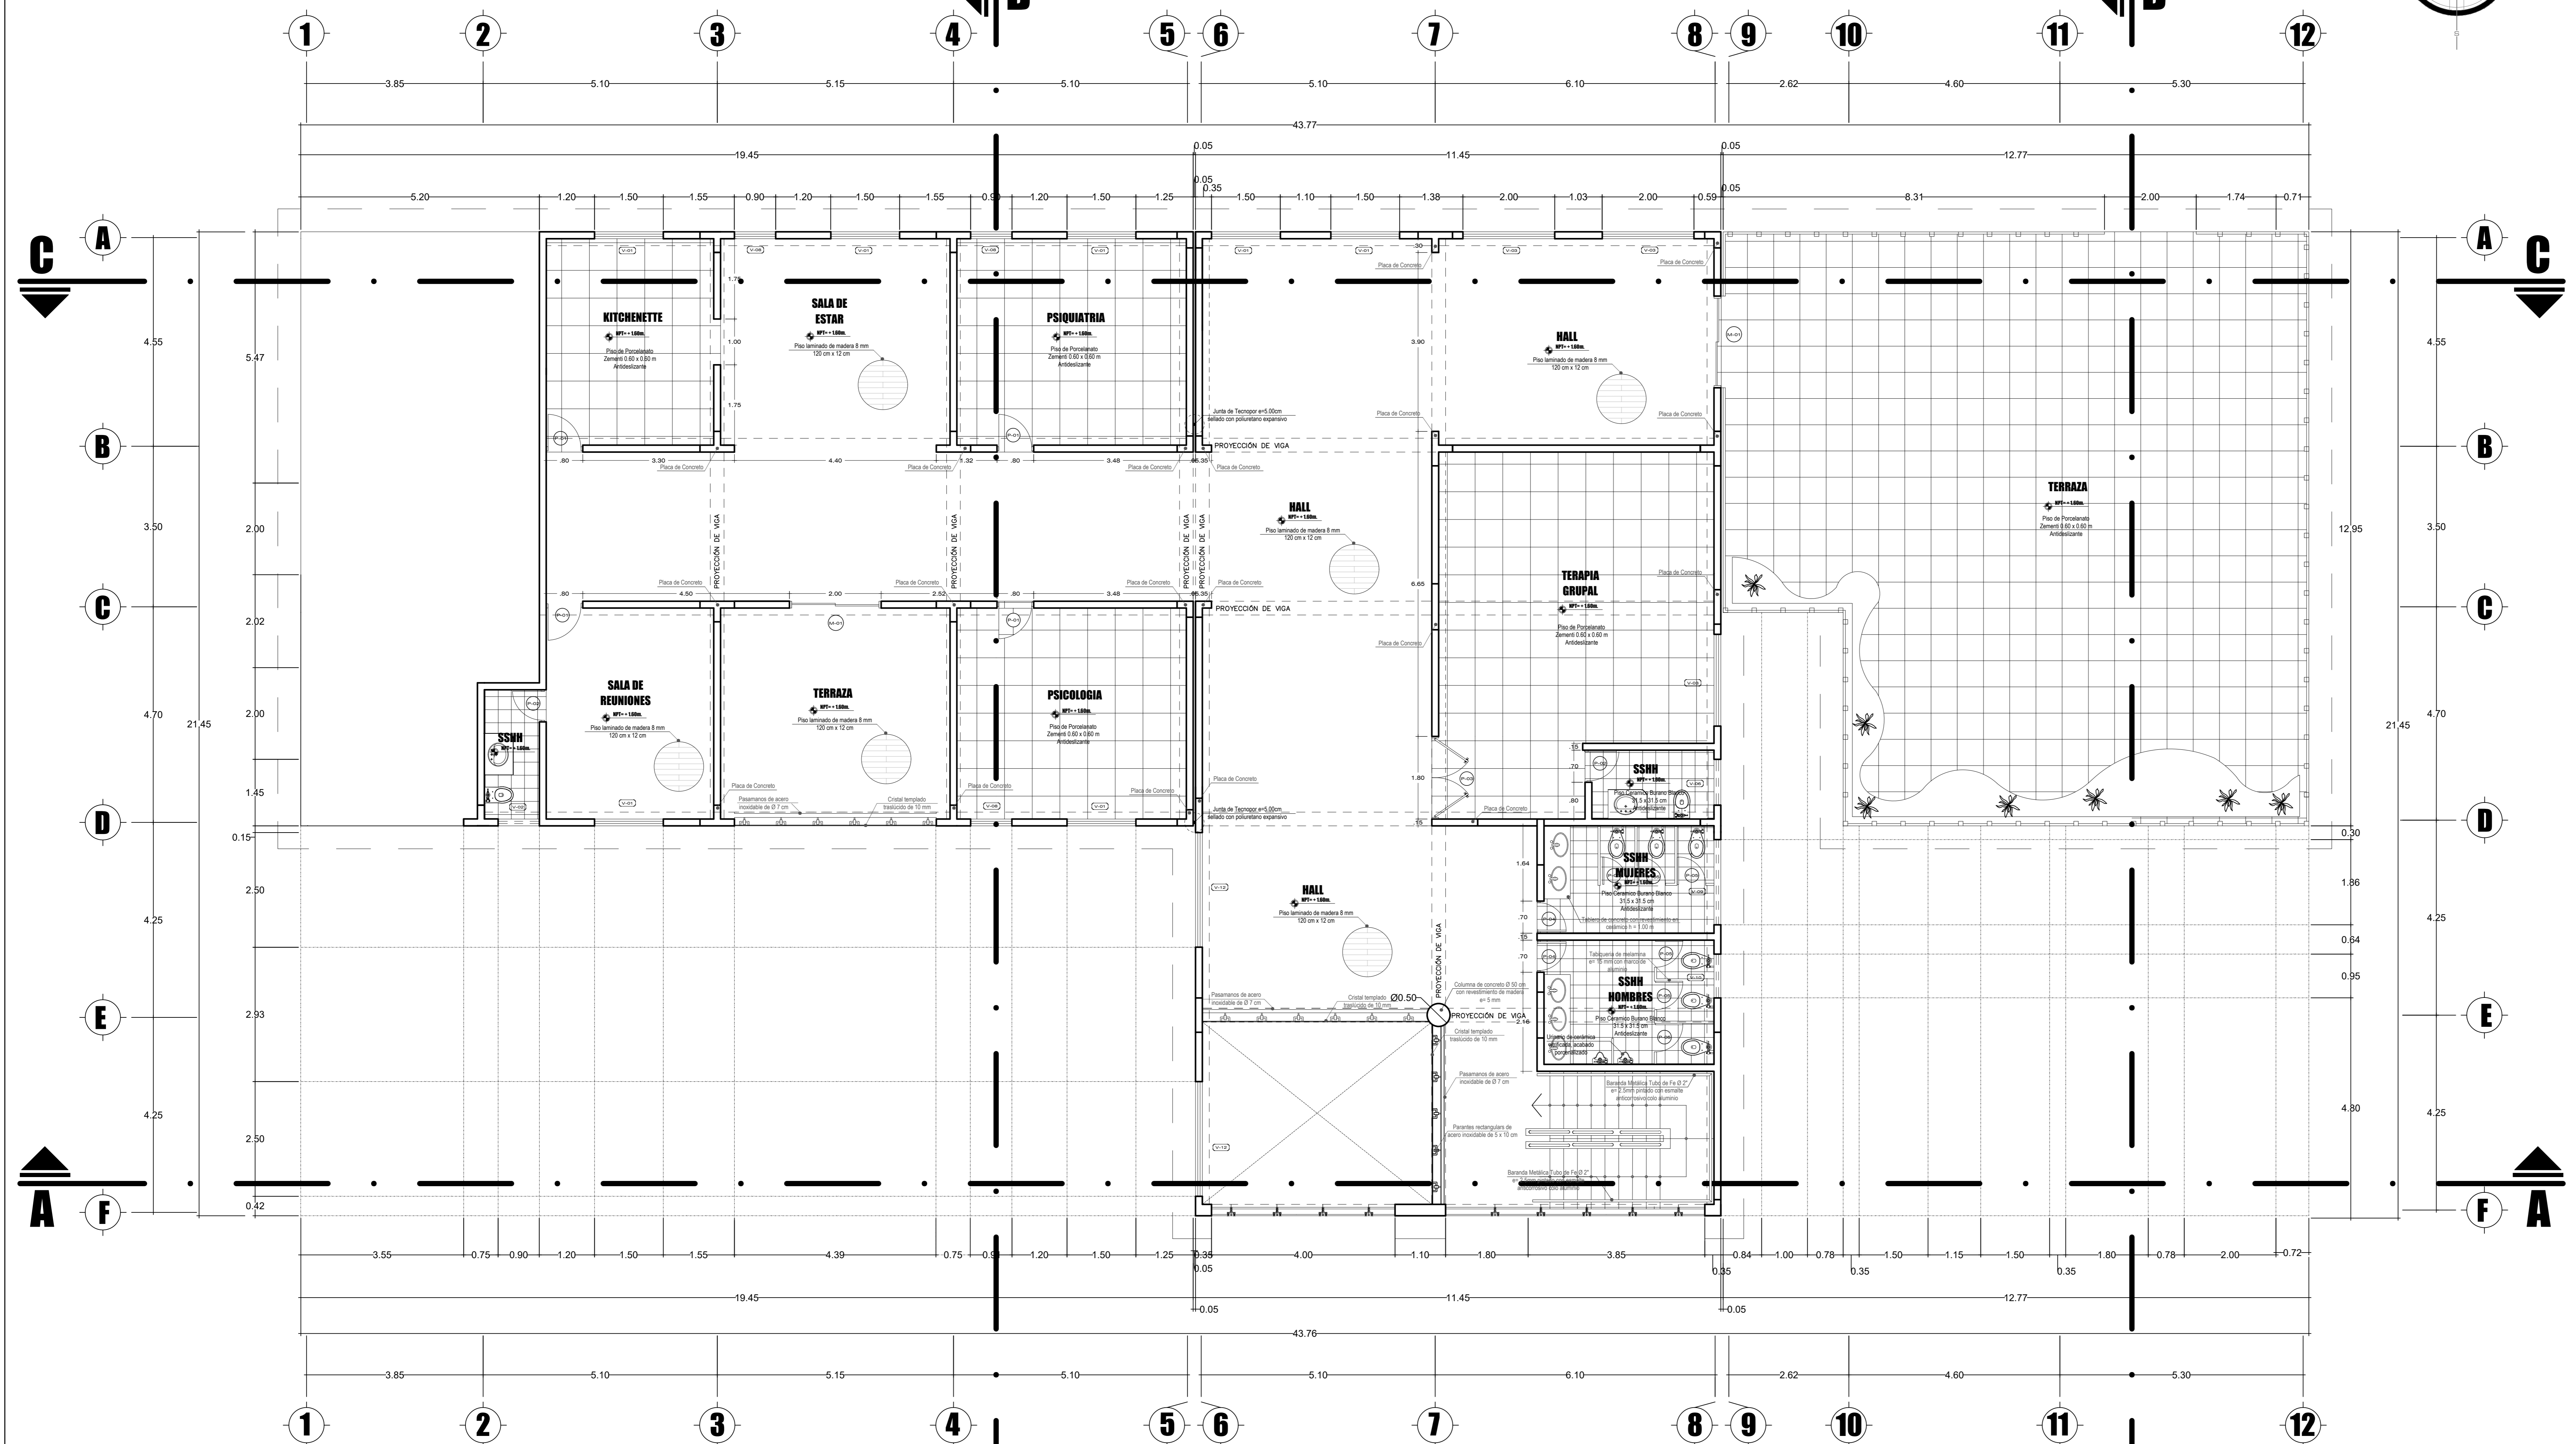

CUADRO DE VANOS (PUERTAS)

CÓDIGO	ANCHO	ALTO	CANTIDAD	ESPECIFICACION
P-1	0.80	2.10	12	- PUERTA VERRIADA CON DETALLES DE ALUMINIO DE 1 PÁNCOS BATERENTES - MARCO DE ALUMINIO
P-2	0.70	2.10	15	- PUERTA CONTRAPLANADA MDF 6 MM + LAMINADO DECORATIVO DE ALTA PRESION (FORMICA) - MARCO DE MADERA
P-3	1.80	2.10	3	- PUERTA VERRIADA CON DETALLES DE ALUMINIO DE 2 PÁNCOS BATERENTES - MARCO DE ALUMINIO
P-4	0.70	2.10	2	- PUERTA VERRIADA CON DETALLES DE ALUMINIO DE 1 PÁNCOS BATERENTES - MARCO DE ALUMINIO
P-5	0.60	1.50	16	- PUERTA DE MELAMINE DE 18 mm - DECORATIVO DE ALTA PRESION (FORMICA) - MARCO DE ALUMINIO
P-6	0.70	2.10	1	- PUERTA DE MELAMINE DE 18 mm - DECORATIVO DE ALTA PRESION (FORMICA) - MARCO DE ALUMINIO
P-7	0.90	2.10	1	- PUERTA DE MELAMINE DE 18 mm - DECORATIVO DE ALTA PRESION (FORMICA) - MARCO DE ALUMINIO
P-8	0.80	2.10	3	- PUERTA CONTRAPLANADA MDF 6 MM + LAMINADO DECORATIVO DE ALTA PRESION (FORMICA) - MARCO DE MADERA

CUADRO DE VANOS (MÁMPARAS)

CÓDIGO	ANCHO	ALTO	CANTIDAD	ESPECIFICACION
M-1	2.00	2.10	2	- PUERTA VERRIADA CON DETALLES DE ALUMINIO DE 2 PÁNCOS BATERENTES - MARCO DE ALUMINIO

CUADRO DE VANOS (VENTANAS)


CÓDIGO	ANCHO	ALTO	ALFEIZER	CANTIDAD	ESPECIFICACION
V-1	1.50	1.50	1.00	14	- ALUMINIO - CRISTAL TEMPLADO REFLEJANTE - COLOR GRIS 6 mm - ACCESORIOS DE ALUMINIO
V-2	0.90	0.40	2.10	7	- ALUMINIO - CRISTAL TEMPLADO REFLEJANTE - COLOR GRIS 6 mm - ACCESORIOS DE ALUMINIO
V-3	2.00	1.50	1.00	6	- ALUMINIO - CRISTAL TEMPLADO REFLEJANTE - COLOR GRIS 6 mm - ACCESORIOS DE ALUMINIO
V-4	1.50	0.40	2.10	4	- ALUMINIO - CRISTAL TEMPLADO REFLEJANTE - COLOR GRIS 6 mm - ACCESORIOS DE ALUMINIO
V-5	2.00	2.10	0.40	5	- ALUMINIO - CRISTAL TEMPLADO REFLEJANTE - COLOR GRIS 6 mm - ACCESORIOS DE ALUMINIO
V-6	1.00	0.40	2.10	3	- ALUMINIO - CRISTAL TEMPLADO REFLEJANTE - COLOR GRIS 6 mm - ACCESORIOS DE ALUMINIO
V-7	2.00	0.40	2.10	4	- ALUMINIO - CRISTAL TEMPLADO REFLEJANTE - COLOR GRIS 6 mm - ACCESORIOS DE ALUMINIO
V-8	0.90	1.50	1.00	3	- ALUMINIO - CRISTAL TEMPLADO REFLEJANTE - COLOR GRIS 6 mm - ACCESORIOS DE ALUMINIO
V-9	1.86	0.40	2.10	2	- ALUMINIO - CRISTAL TEMPLADO REFLEJANTE - COLOR GRIS 6 mm - ACCESORIOS DE ALUMINIO
V-10	0.80	0.40	2.10	2	- ALUMINIO - CRISTAL TEMPLADO REFLEJANTE - COLOR GRIS 6 mm - ACCESORIOS DE ALUMINIO
V-11	2.00	2.10	0.40	5	- ALUMINIO - CRISTAL TEMPLADO REFLEJANTE - COLOR GRIS 6 mm - ACCESORIOS DE ALUMINIO
V-12	2.50	4.60	0.40	2	- ALUMINIO - CRISTAL TEMPLADO REFLEJANTE - COLOR GRIS 6 mm - ACCESORIOS DE ALUMINIO

CUADRO DE ACABADOS


PARTIDAS	DESCRIPCION	CANTIDAD	UNIDAD	VALOR UNITARIO	VALOR TOTAL
01	PSICOLOGIA				
02	PSIQUIATRIA				
03	SSHH SALA DE REUNIONES				
04	SALA DE REUNIONES				
05	HALL				
06	SSHH MUJERES HALL				
07	SSHH HOMBRES HALL				
08	TERAPIA INDIVIDUAL				
09	SALA DE ESTAR				
10	TERRAZA				
11	KITCHENETTE				
12	TERAPIA GRUPAL				
13	SSHH SALATERAPIA GRUPAL				
14	TERRAZA				

BLOQUE MÉDICO - SEGUNDO NIVEL


PROPUESTA DE UN CENTRO DE REHABILITACIÓN Y TRATAMIENTO PARA ADOLESCENTES Y JÓVENES CON PROBLEMAS DE SALUD MENTAL DEBIDO AL CONSUMO DE DROGAS TACNA 2018

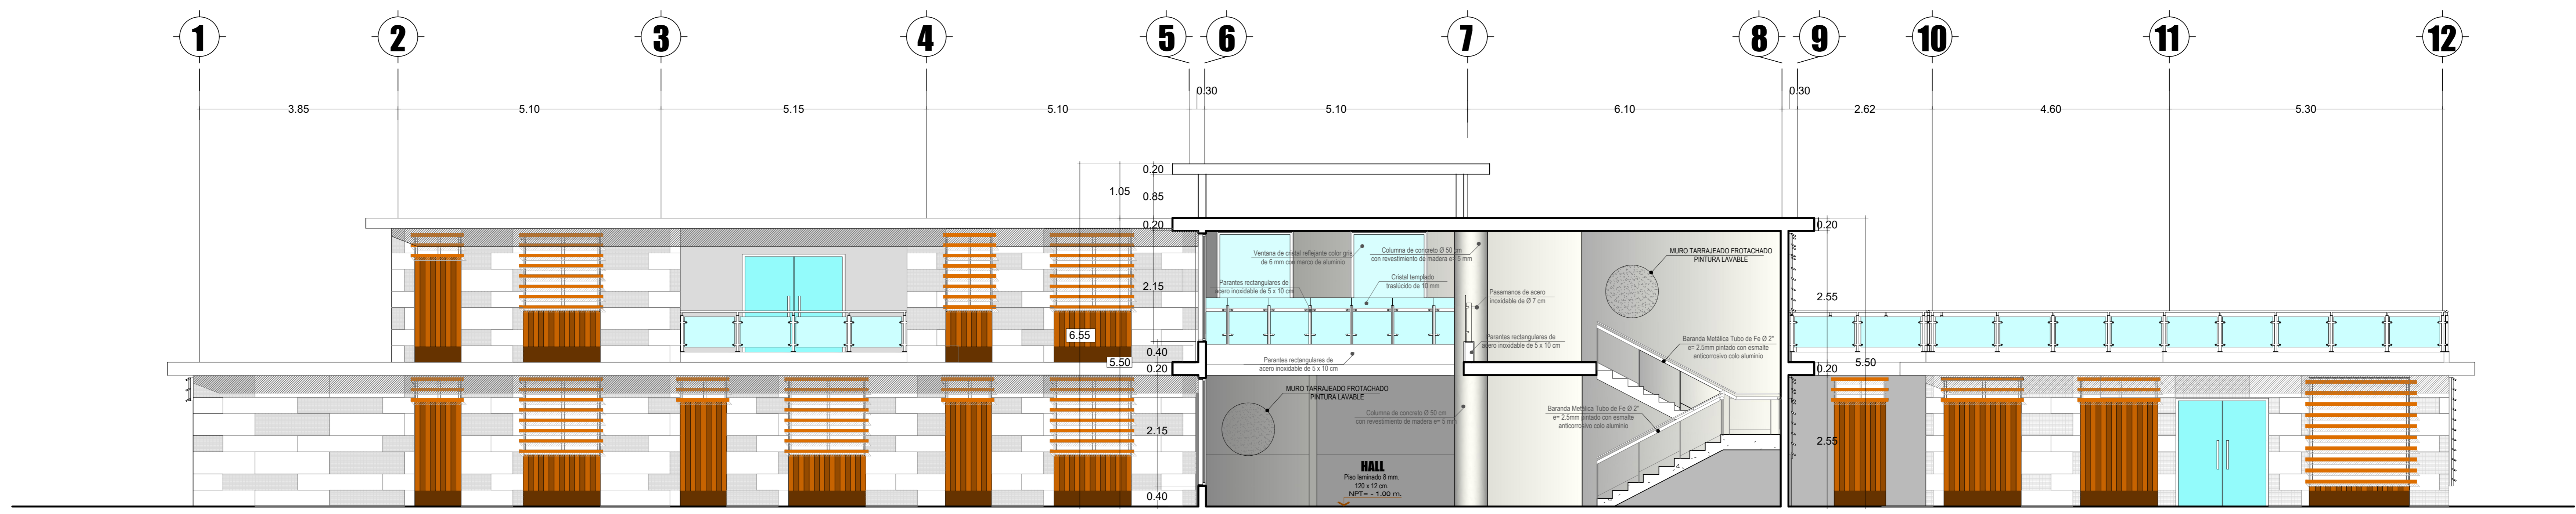


CORTE A - A

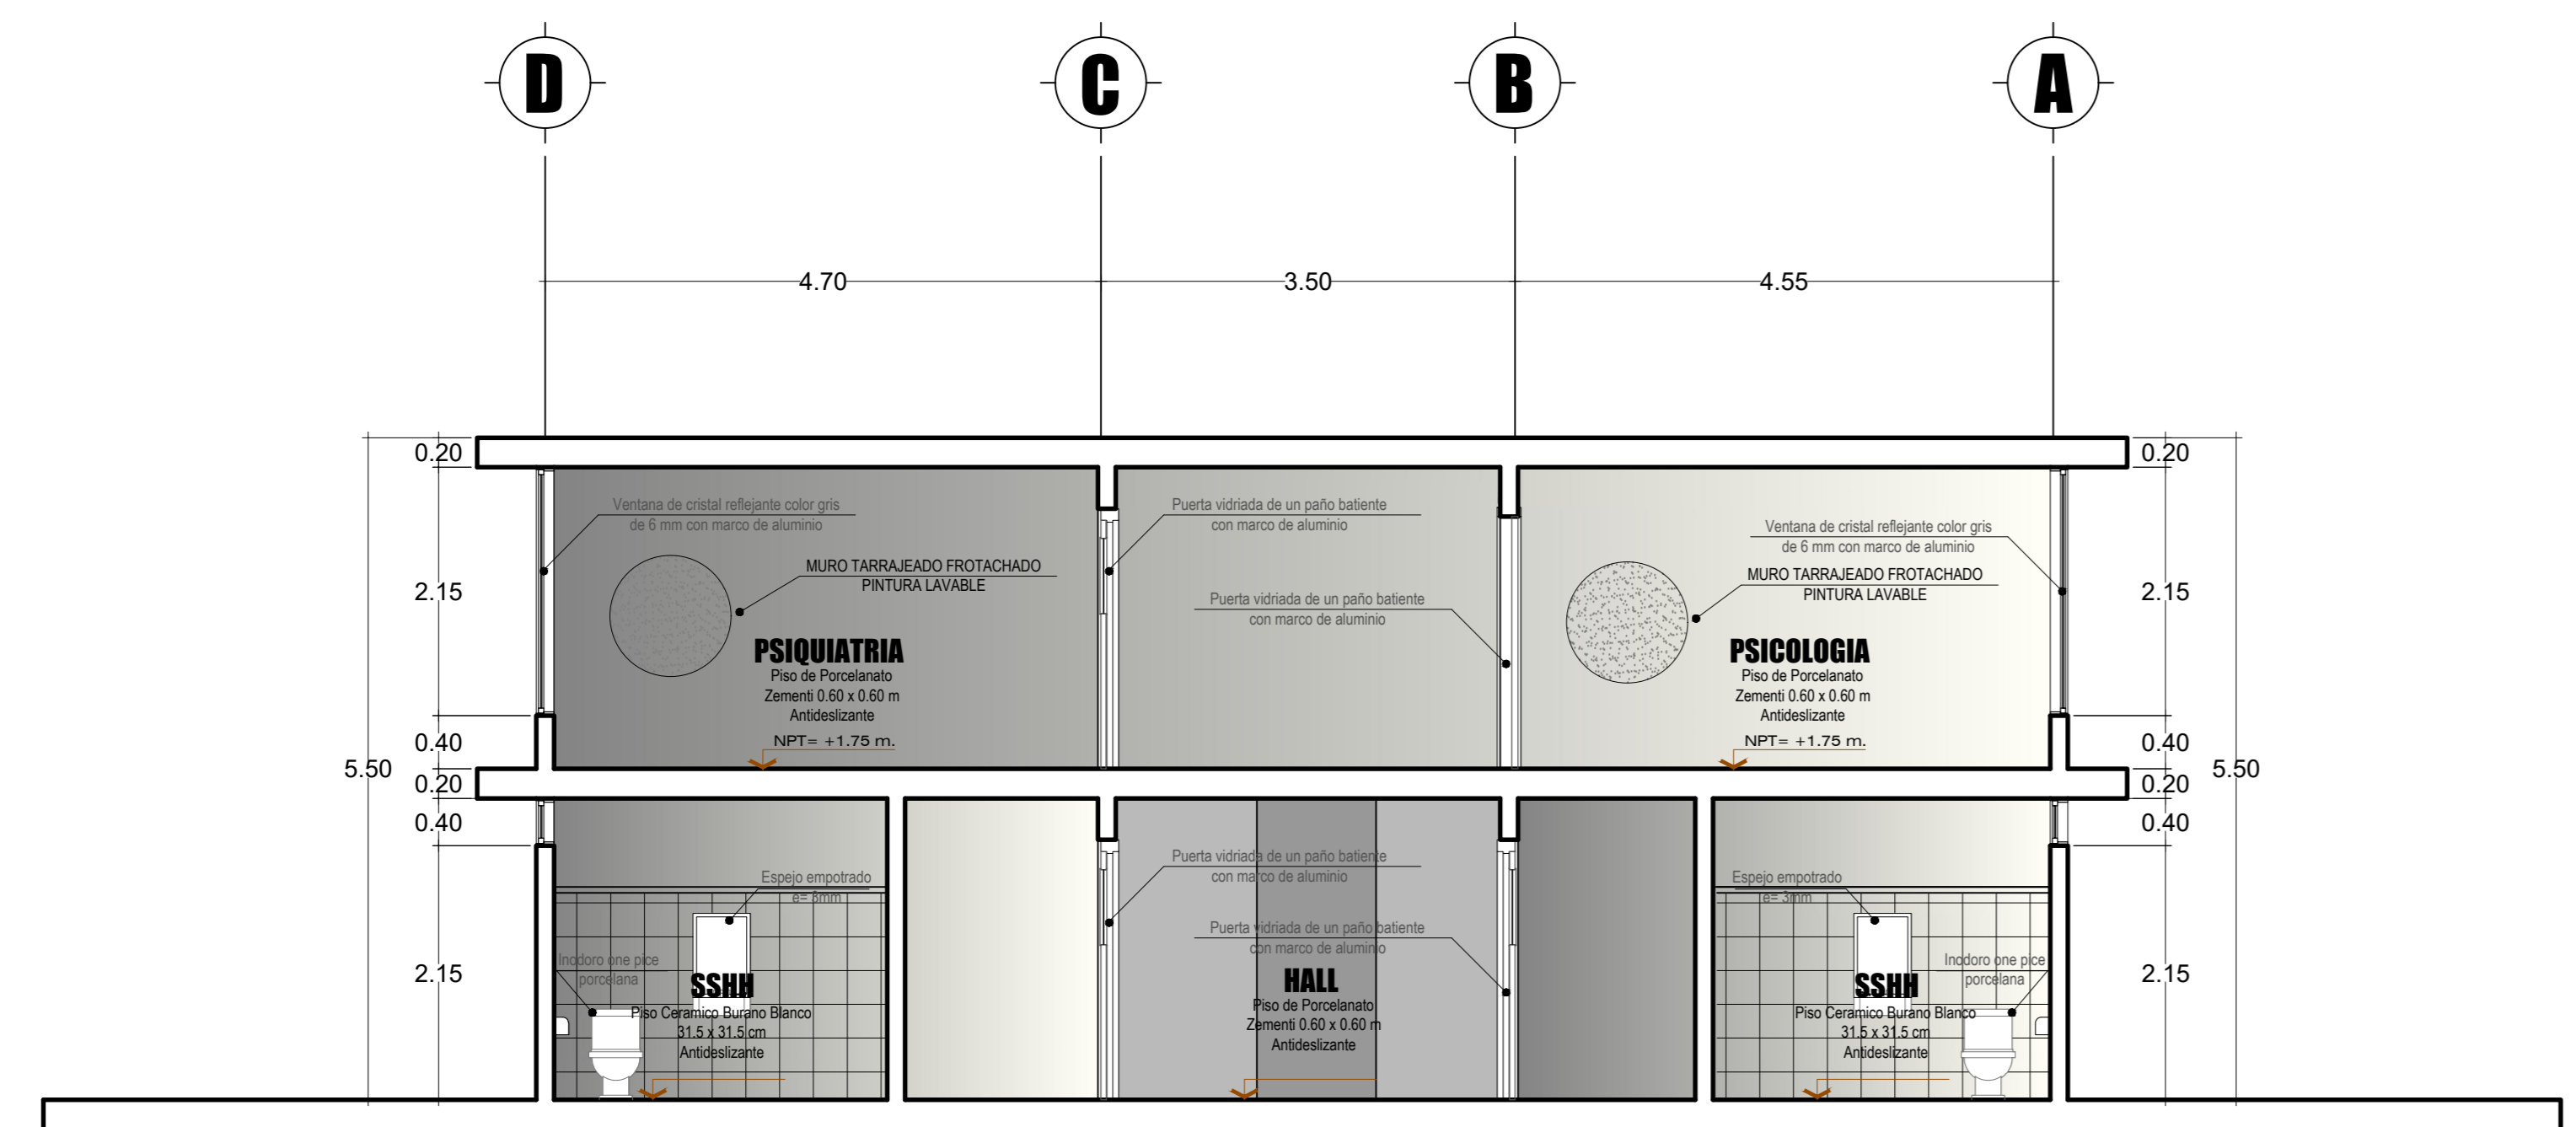

CORTE B - B

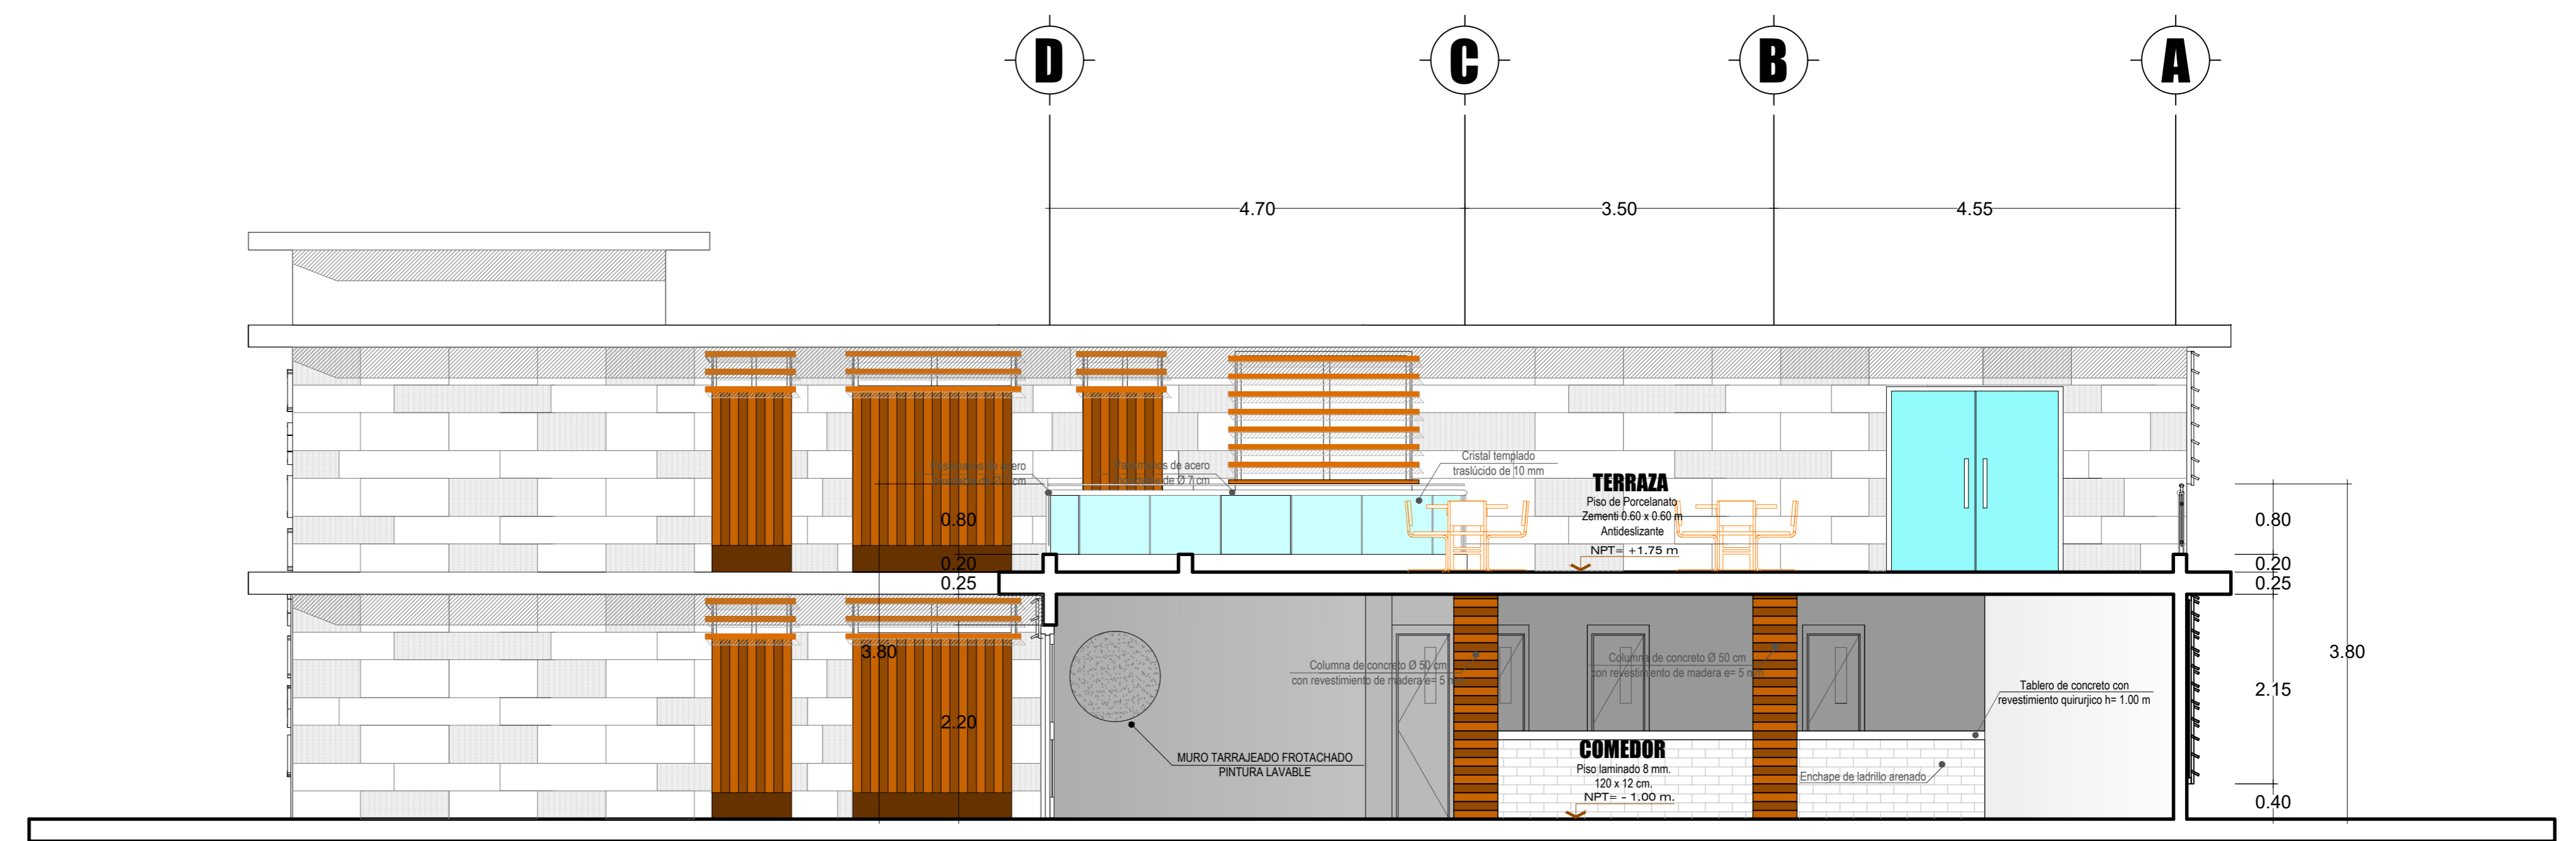


CORTE D - D

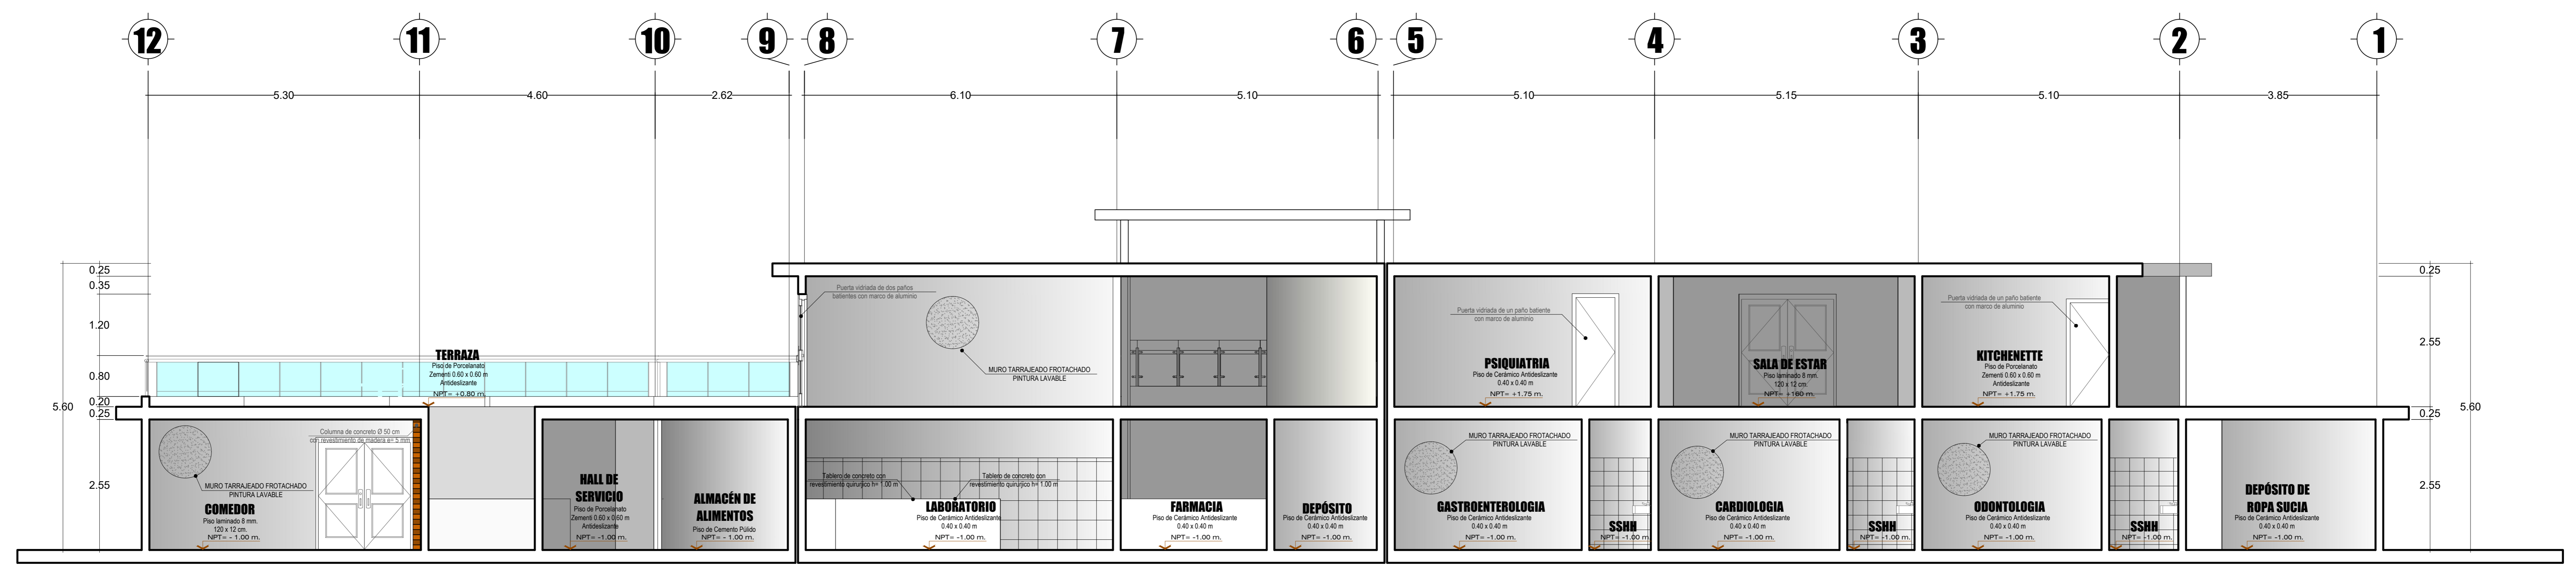

CORTE C - C


PROPUESTA DE UN CENTRO DE REHABILITACIÓN Y TRATAMIENTO PARA ADOLESCENTES Y JÓVENES CON PROBLEMAS DE SALUD MENTAL DEBIDO AL CONSUMO DE DROGAS TACNA 2018

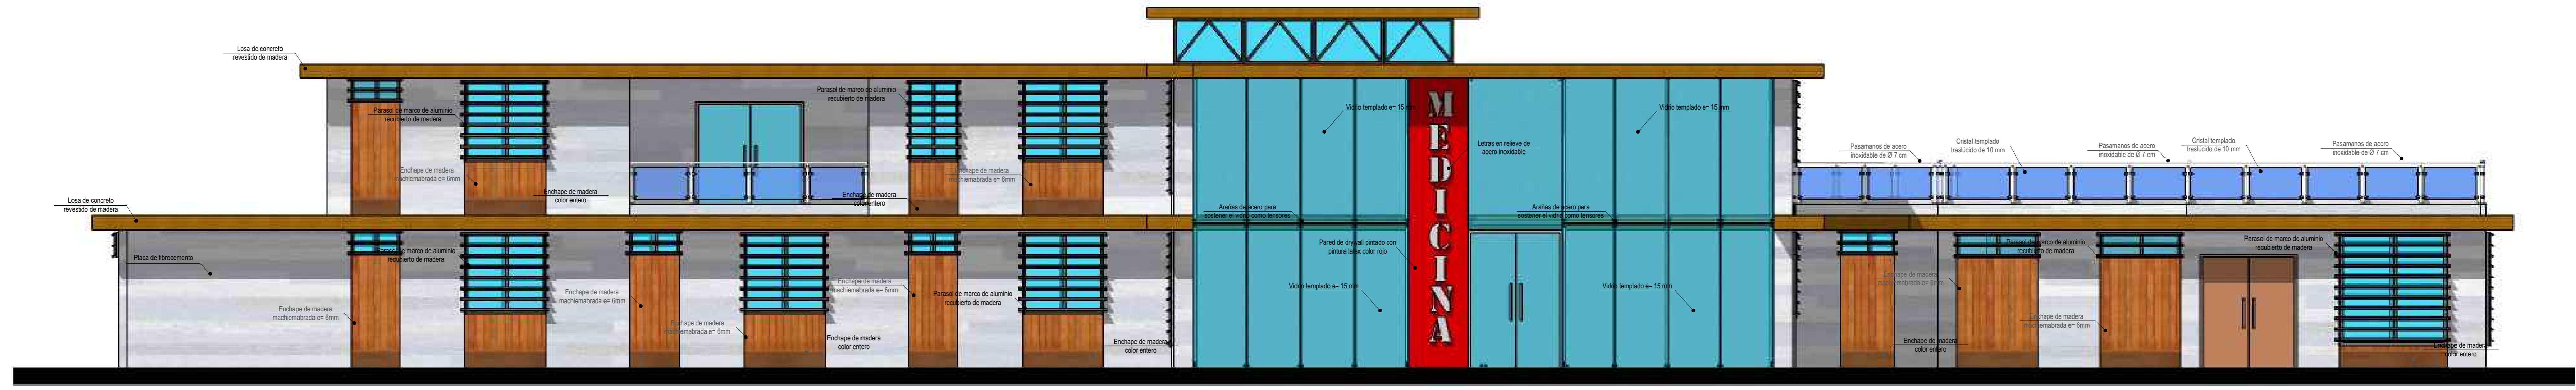

ELEVACIÓN FRONTAL



ELEVACIÓN LATERAL IZQUIERDA


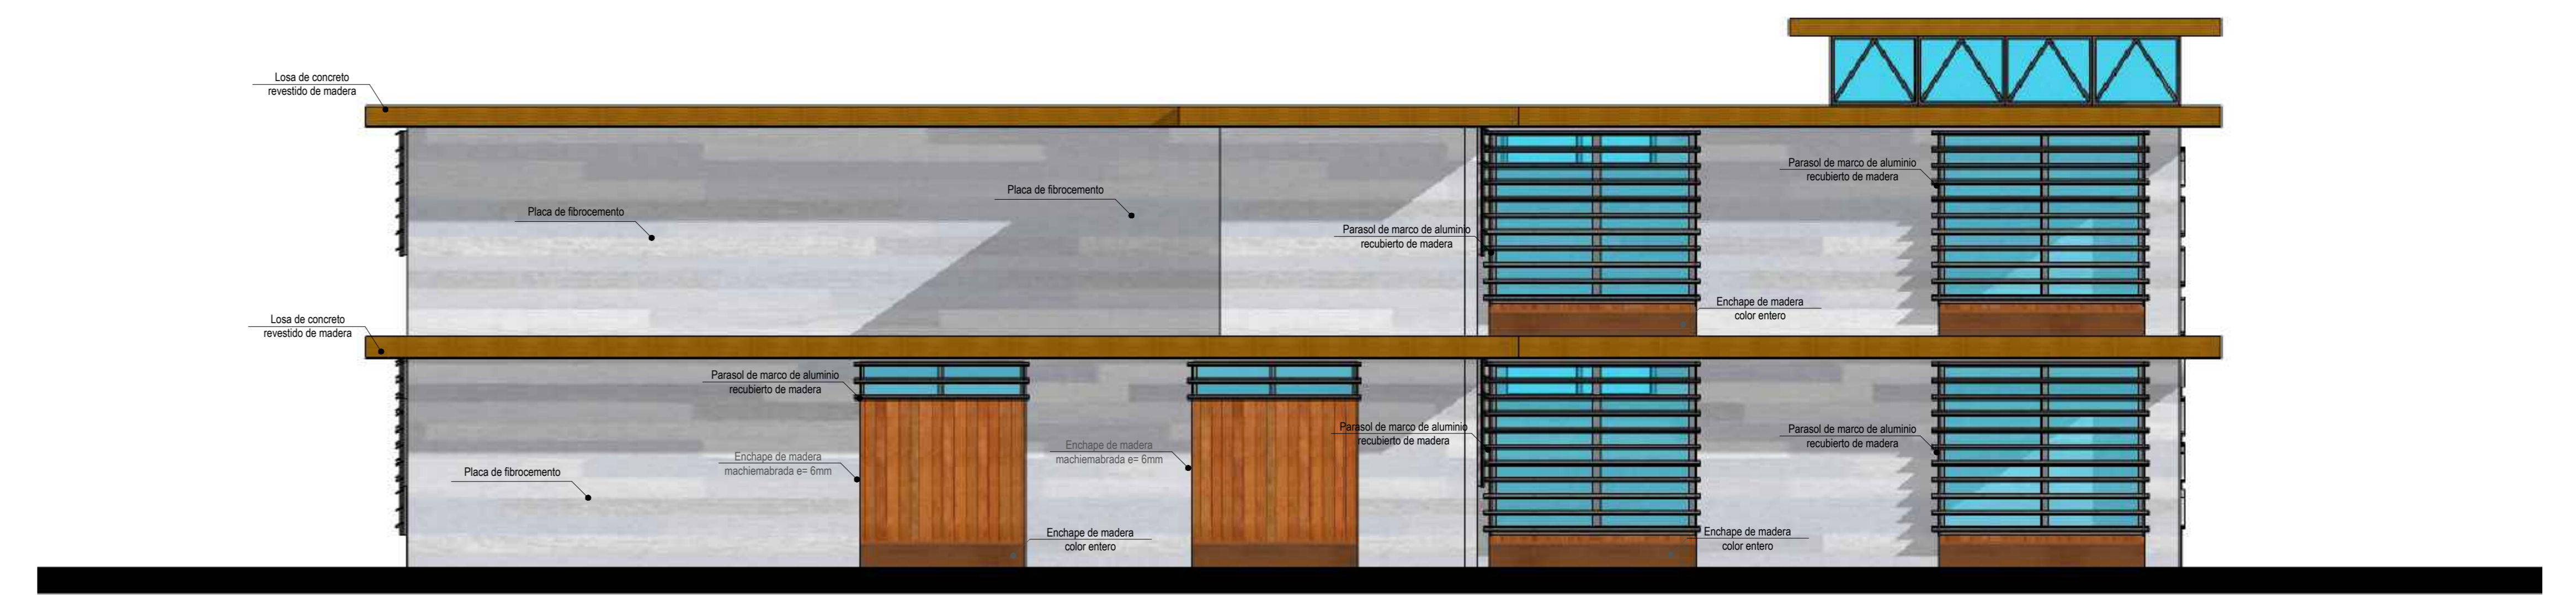


ELEVACIÓN LATERAL DERECHA




ELEVACIÓN POSTERIOR

PROPUESTA DE UN CENTRO DE REHABILITACIÓN Y TRATAMIENTO PARA ADOLESCENTES Y JÓVENES CON PROBLEMAS DE SALUD MENTAL DEBIDO AL CONSUMO DE DROGAS TACNA 2018

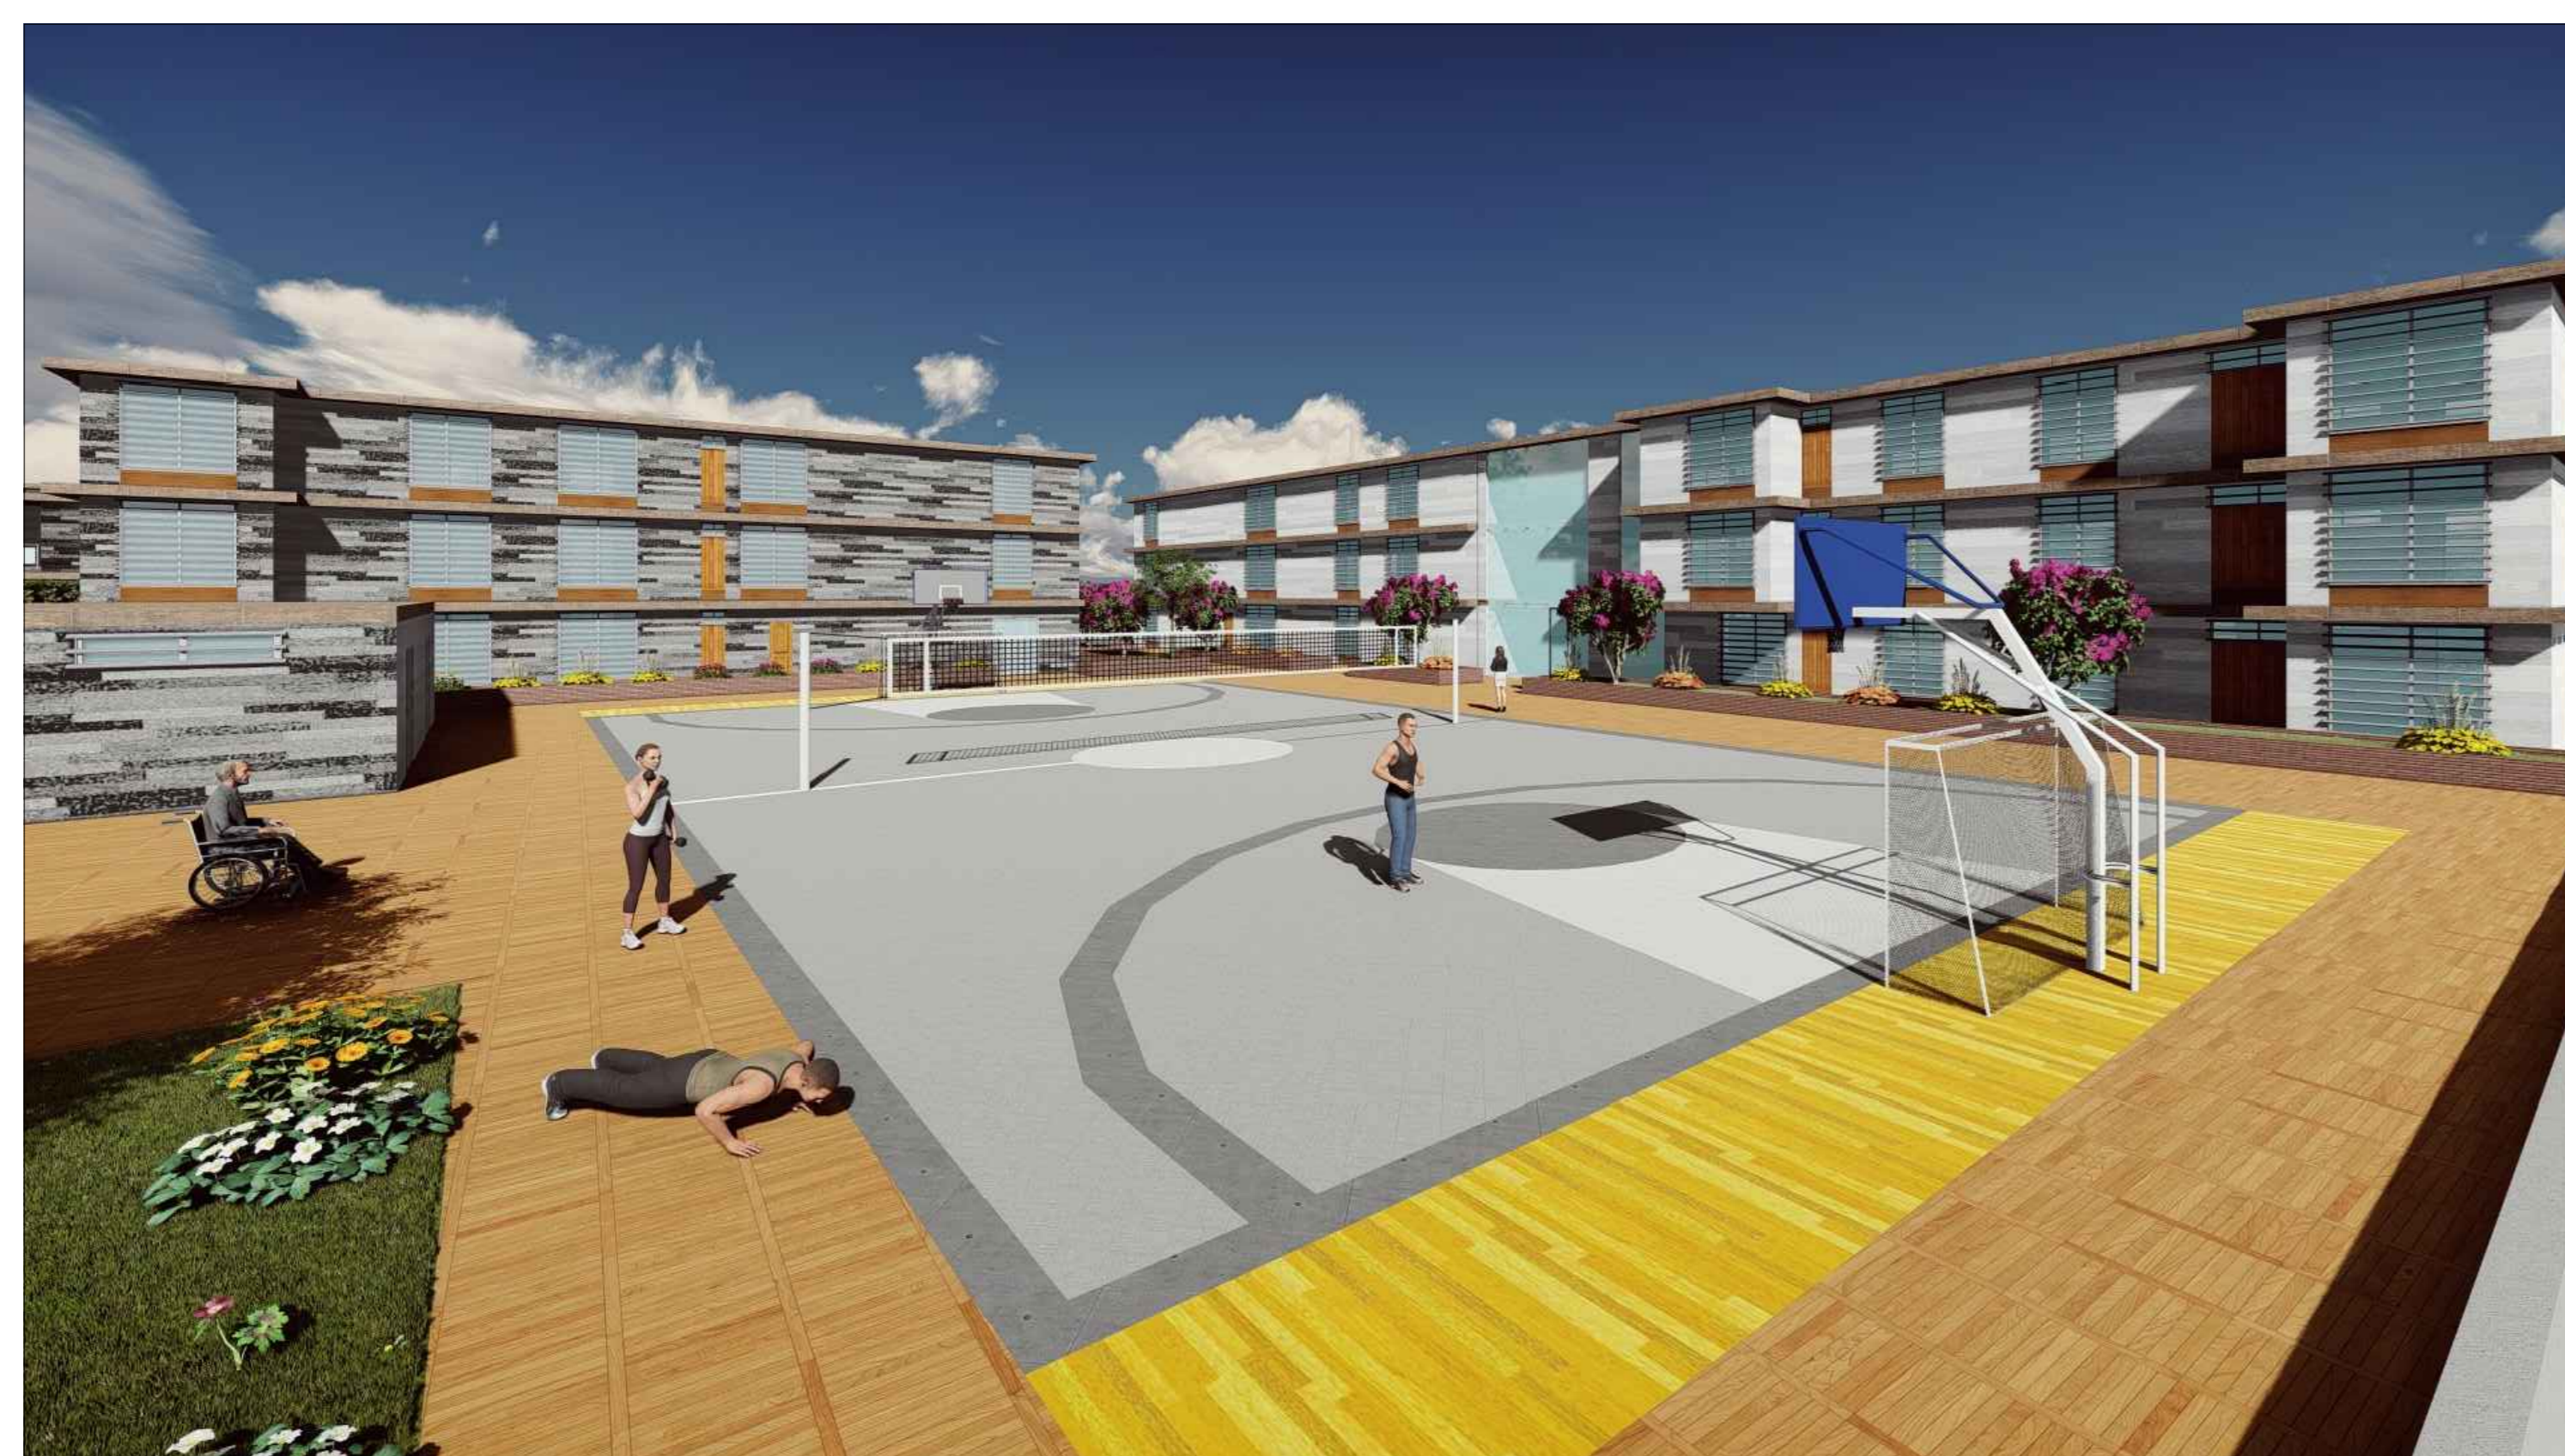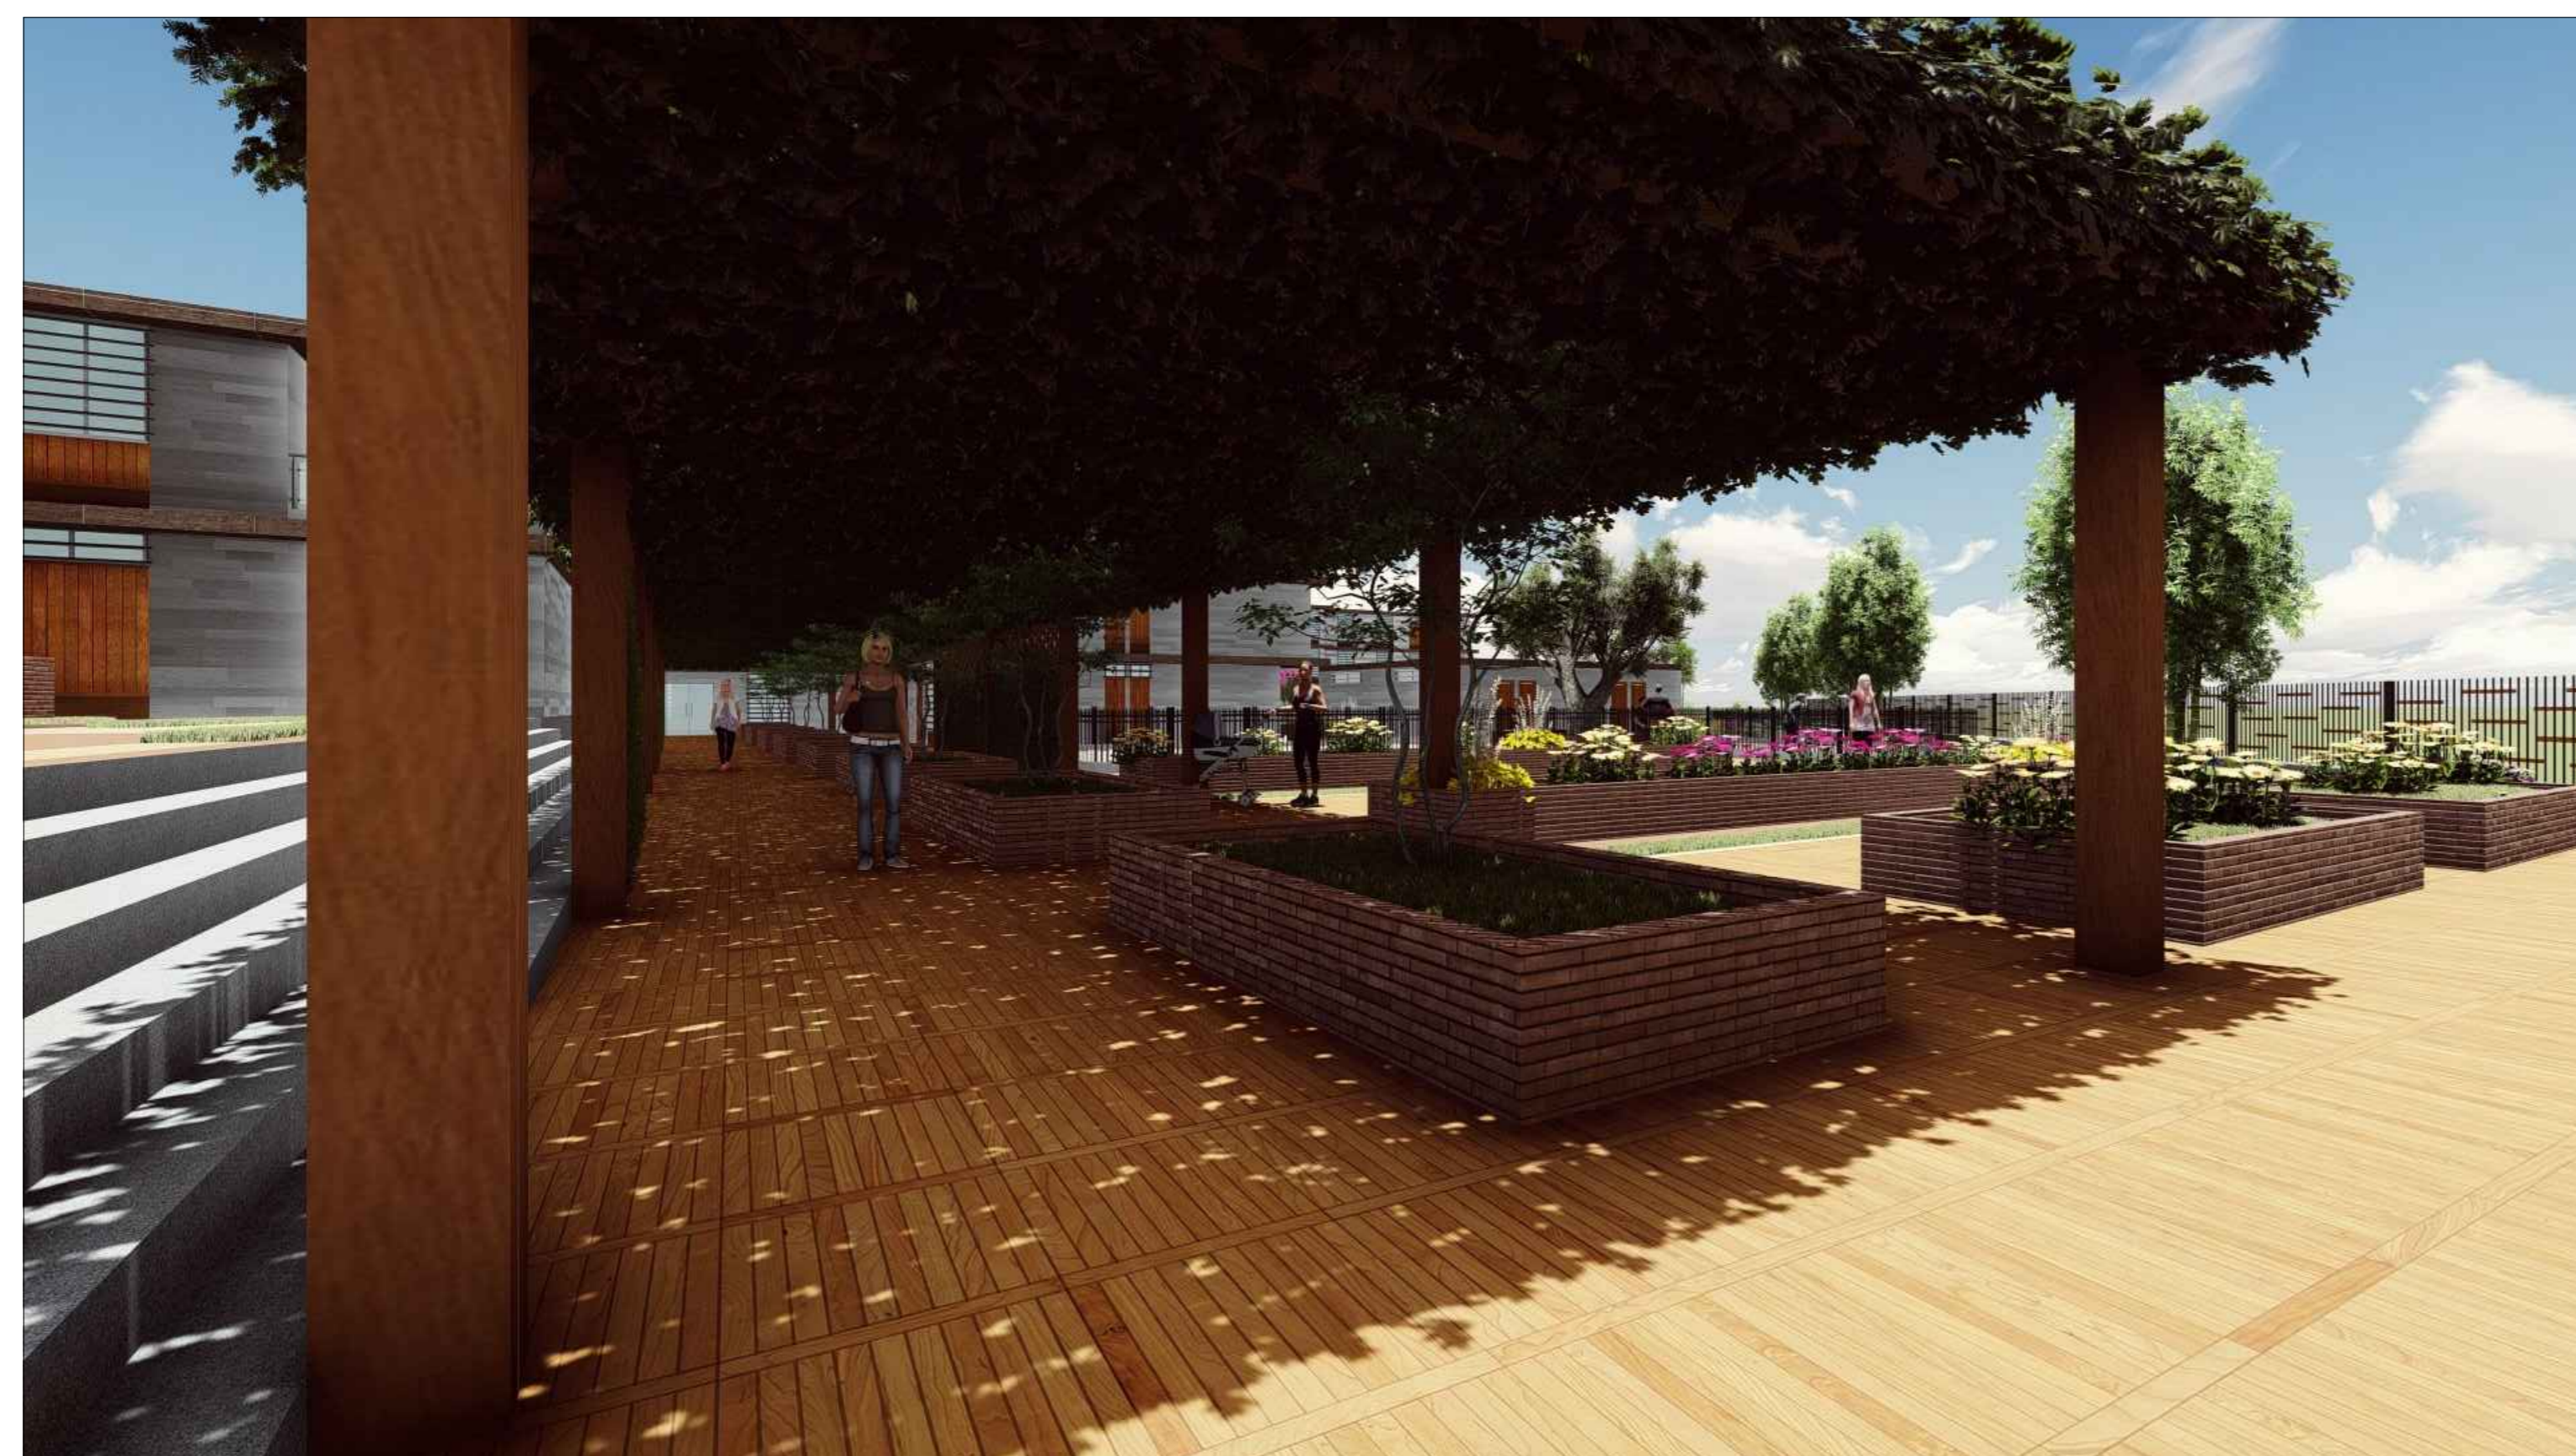

PROPUESTA DE UN CENTRO DE REHABILITACIÓN Y TRATAMIENTO PARA ADOLESCENTES Y JÓVENES CON PROBLEMAS DE SALUD MENTAL DEBIDO AL CONSUMO DE DROGAS TACNA 2018

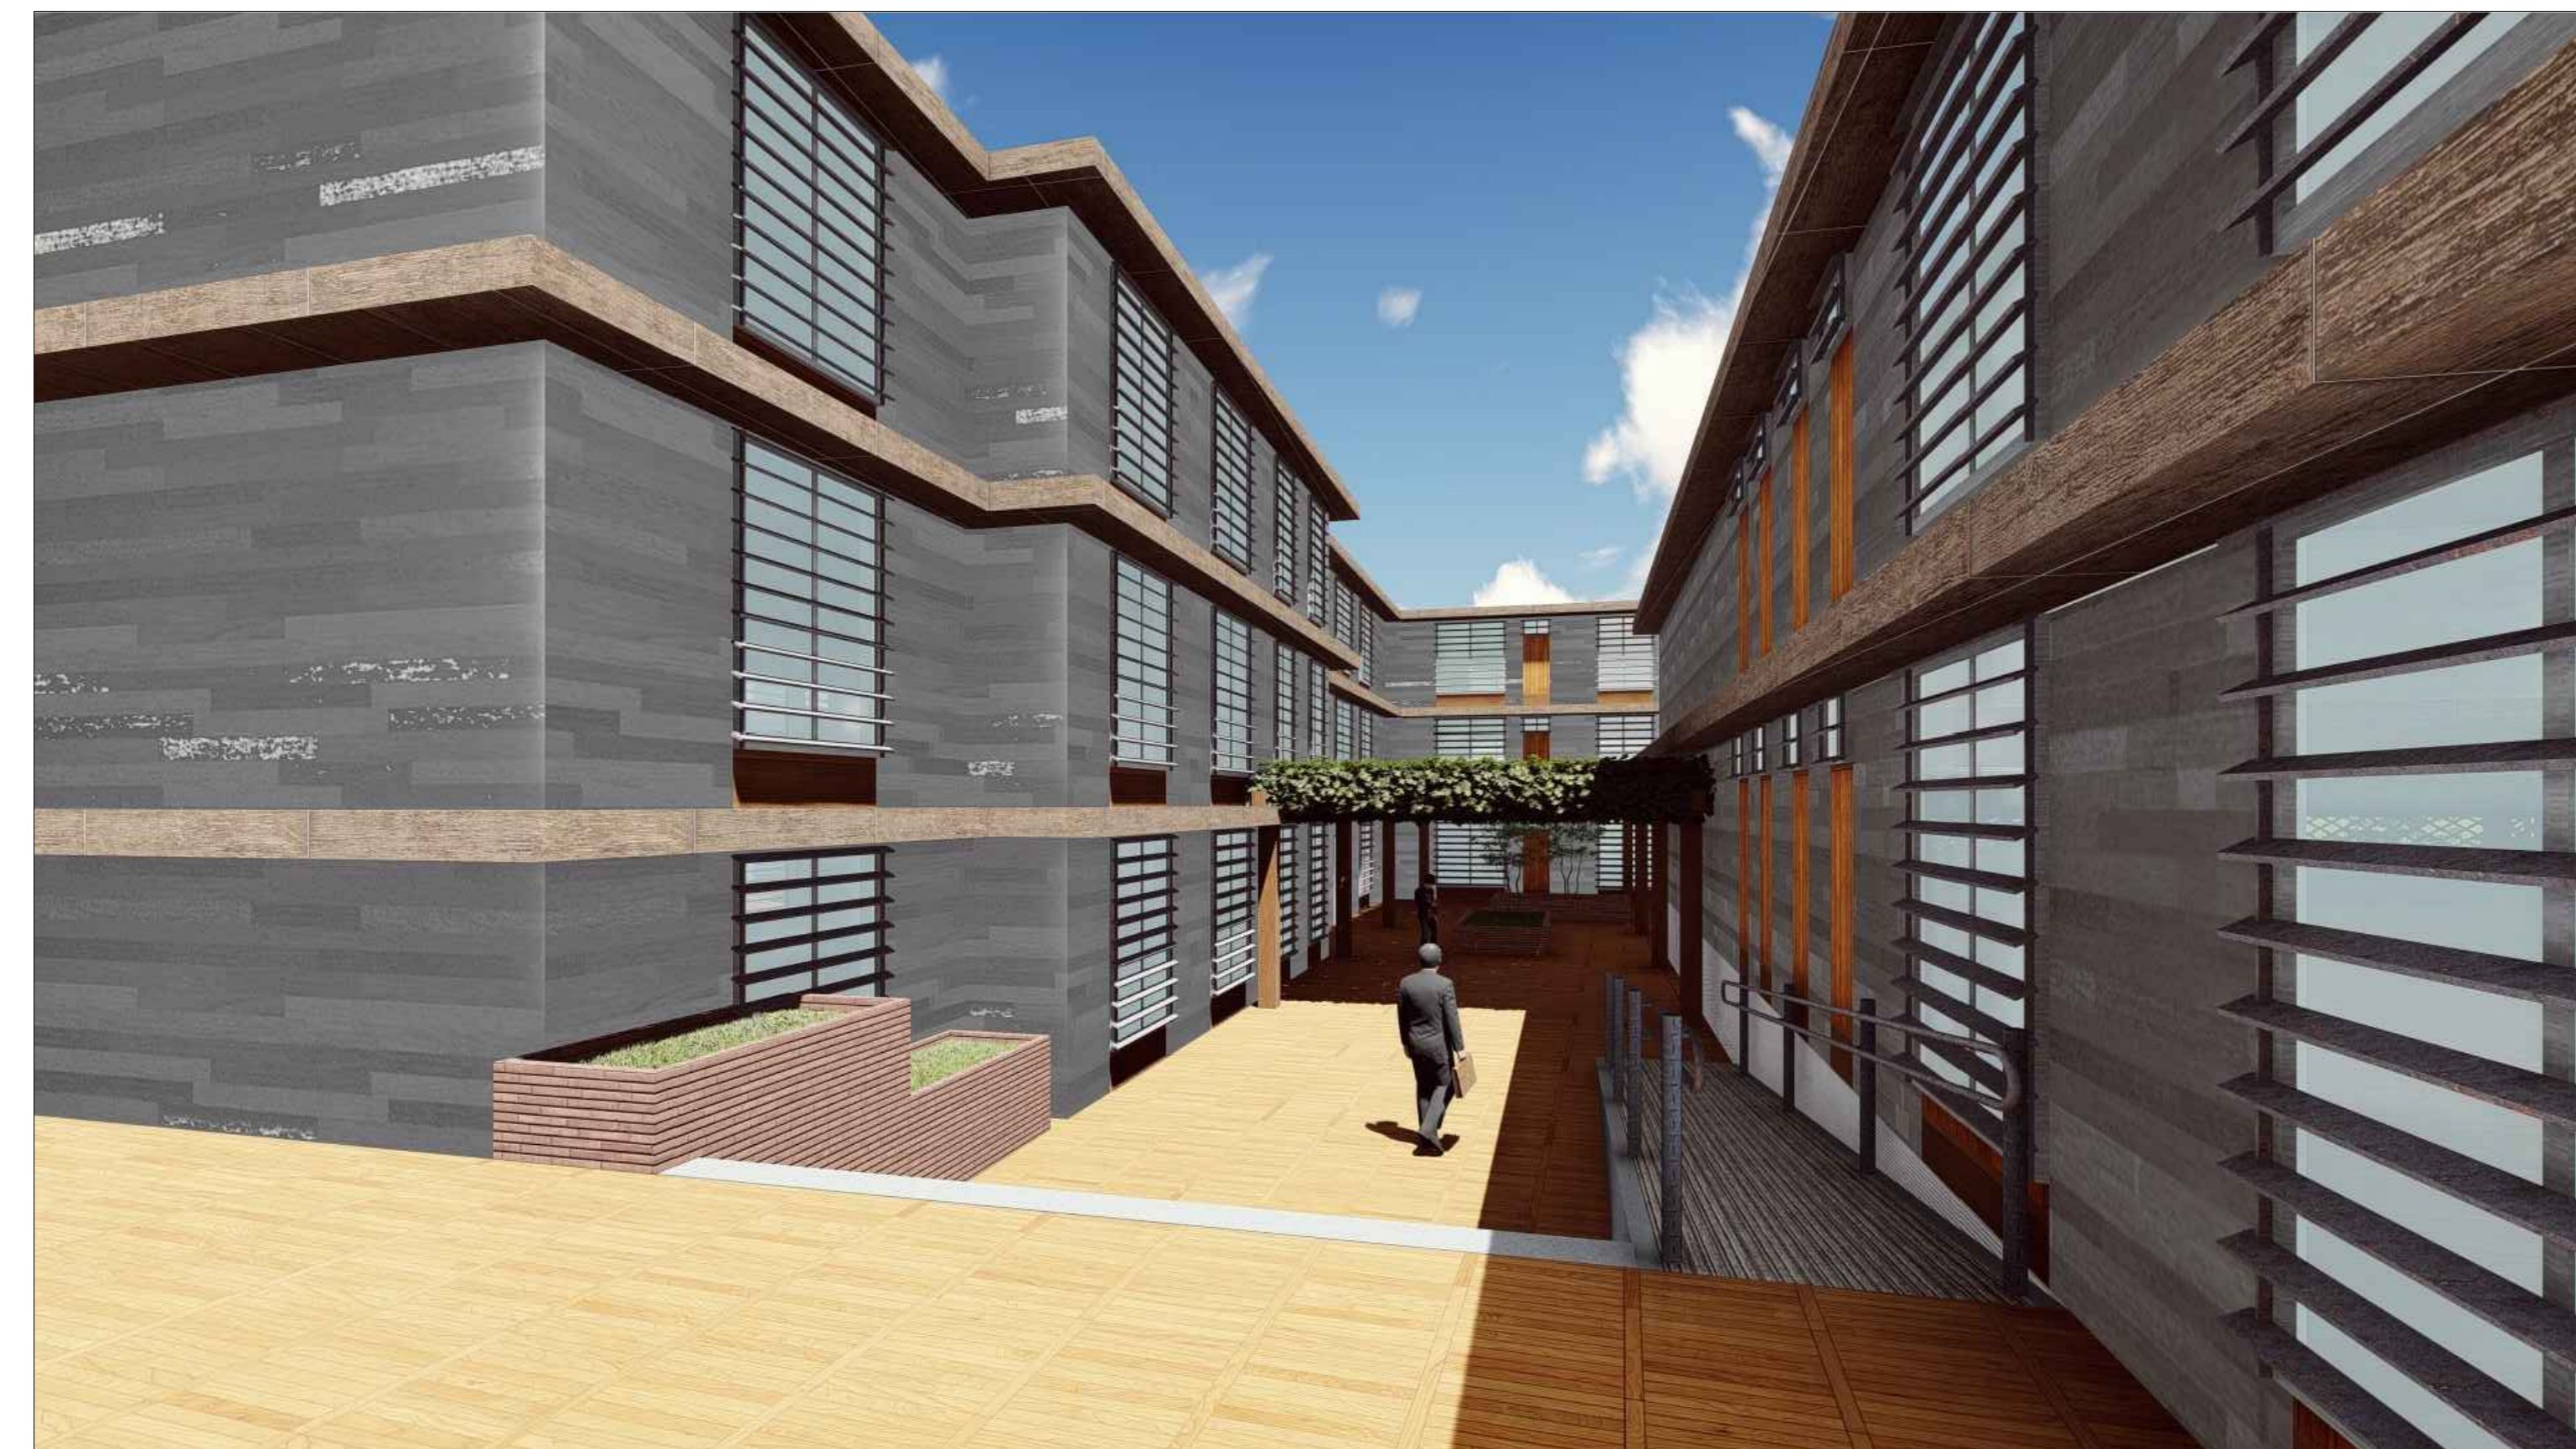

PROPUESTA DE UN CENTRO DE REHABILITACIÓN Y TRATAMIENTO PARA ADOLESCENTES Y JÓVENES CON PROBLEMAS DE SALUD MENTAL DEBIDO AL CONSUMO DE DROGAS TACNA 2018