


PLANO DE LOCALIZACIÓN
ESCALA: 1 / 7500

ZONIFICACIÓN : EDUCACIÓN - OTROS USOS
 AREA DE ESTRUCTURACION URBANA : TACNA

DEPARTAMENTO : TACNA
 PROVINCIA : TACNA
 DISTRITO : POCOLLAY
 URBANIZACION : VILLA UNIVERSITARIA
 NOMBRE DE VIA : CALLE 10
 DE INMUEBLE : -
 MANZANA : -
 LOTE : -
 SUBLOTE : -

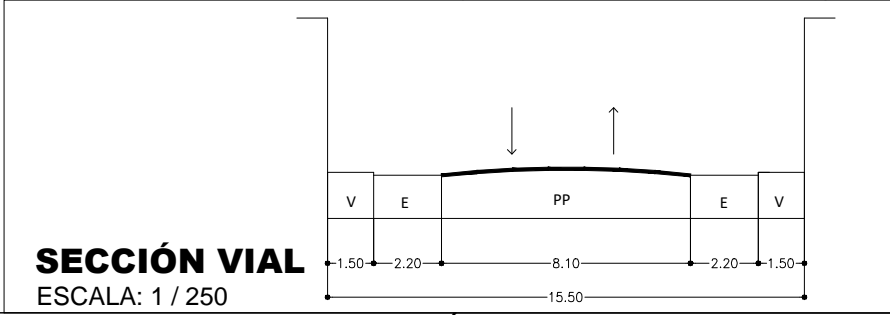

SECCIÓN VIAL
ESCALA: 1 / 250



PLANO DE UBICACIÓN
ESCALA: 1 / 500

CUADRO NORMATIVO			CUADRO DE ÁREAS							
PARÁMETROS	NORMATIVIDAD	PROYECTO	PISOS	EXISTENTE	DEMOLICION	NUEVA	AMPLIACIÓN	REMODELACION	PARCIAL	TOTAL
USOS	EDUCACIÓN - OTROS USOS	PARQUE MEDIATECA	PRIMER PISO							
DENSIDAD NETA	1300 Hab./Ha	400 Hab./Ha	Área Techada			1486.56				1486.56
COEFICIENTE DE EDIFICACIÓN	2.10	2.10	Área Libre			1911.74				1911.74
ÁREA LIBRE	50 %	56 %	SEGUNDO PISO							916.09
ALTURA MÁXIMA	--	17.50 m	TERCER PISO							835.58
RETIRO MÍNIMO	FRONTAL	--	CUARTO PISO							661.03
	LATERAL	--	AZOTEA							47.64
	POSTERIOR	--	SÓTANO							858.07
ALINEAMIENTO FACHADA	--	--	AREA PARCIAL							
AREA LOTE NORMATIVO	no exig.	3398.30M2	AREA TECHADA TOTAL							4804.97
FRENTE MINIMO NORMATIVO	no exig.	69.77 ML	AREA DEL TERRENO							3398.30
ESTACIONAMIENTO	no exig.	no exig.	AREA LIBRE							1911.74 (56)%

FIRMA DEL PROPIETARIO
 FIRMA Y SELLO DEL PROYECTISTA
 Bach. Arq. Rosmery Del Carmen Cotrado Mamani

"PROPUESTA DE PARQUE MEDIATECA Y ESPACIO PÚBLICO, COMO MEJORAMIENTO ESTRATÉGICO PARA LA REVITALIZACIÓN URBANA EN LA ASOC. VILLA UNIVERSITARIA CAPANIQUE DEL DISTRITO DE POCOLLAY, TACNA - 2021"


PLANO UBICACIÓN Y LOCALIZACIÓN LÁMINA
U-01
 ESCALA INDICADA FECHA JUNIO 2022

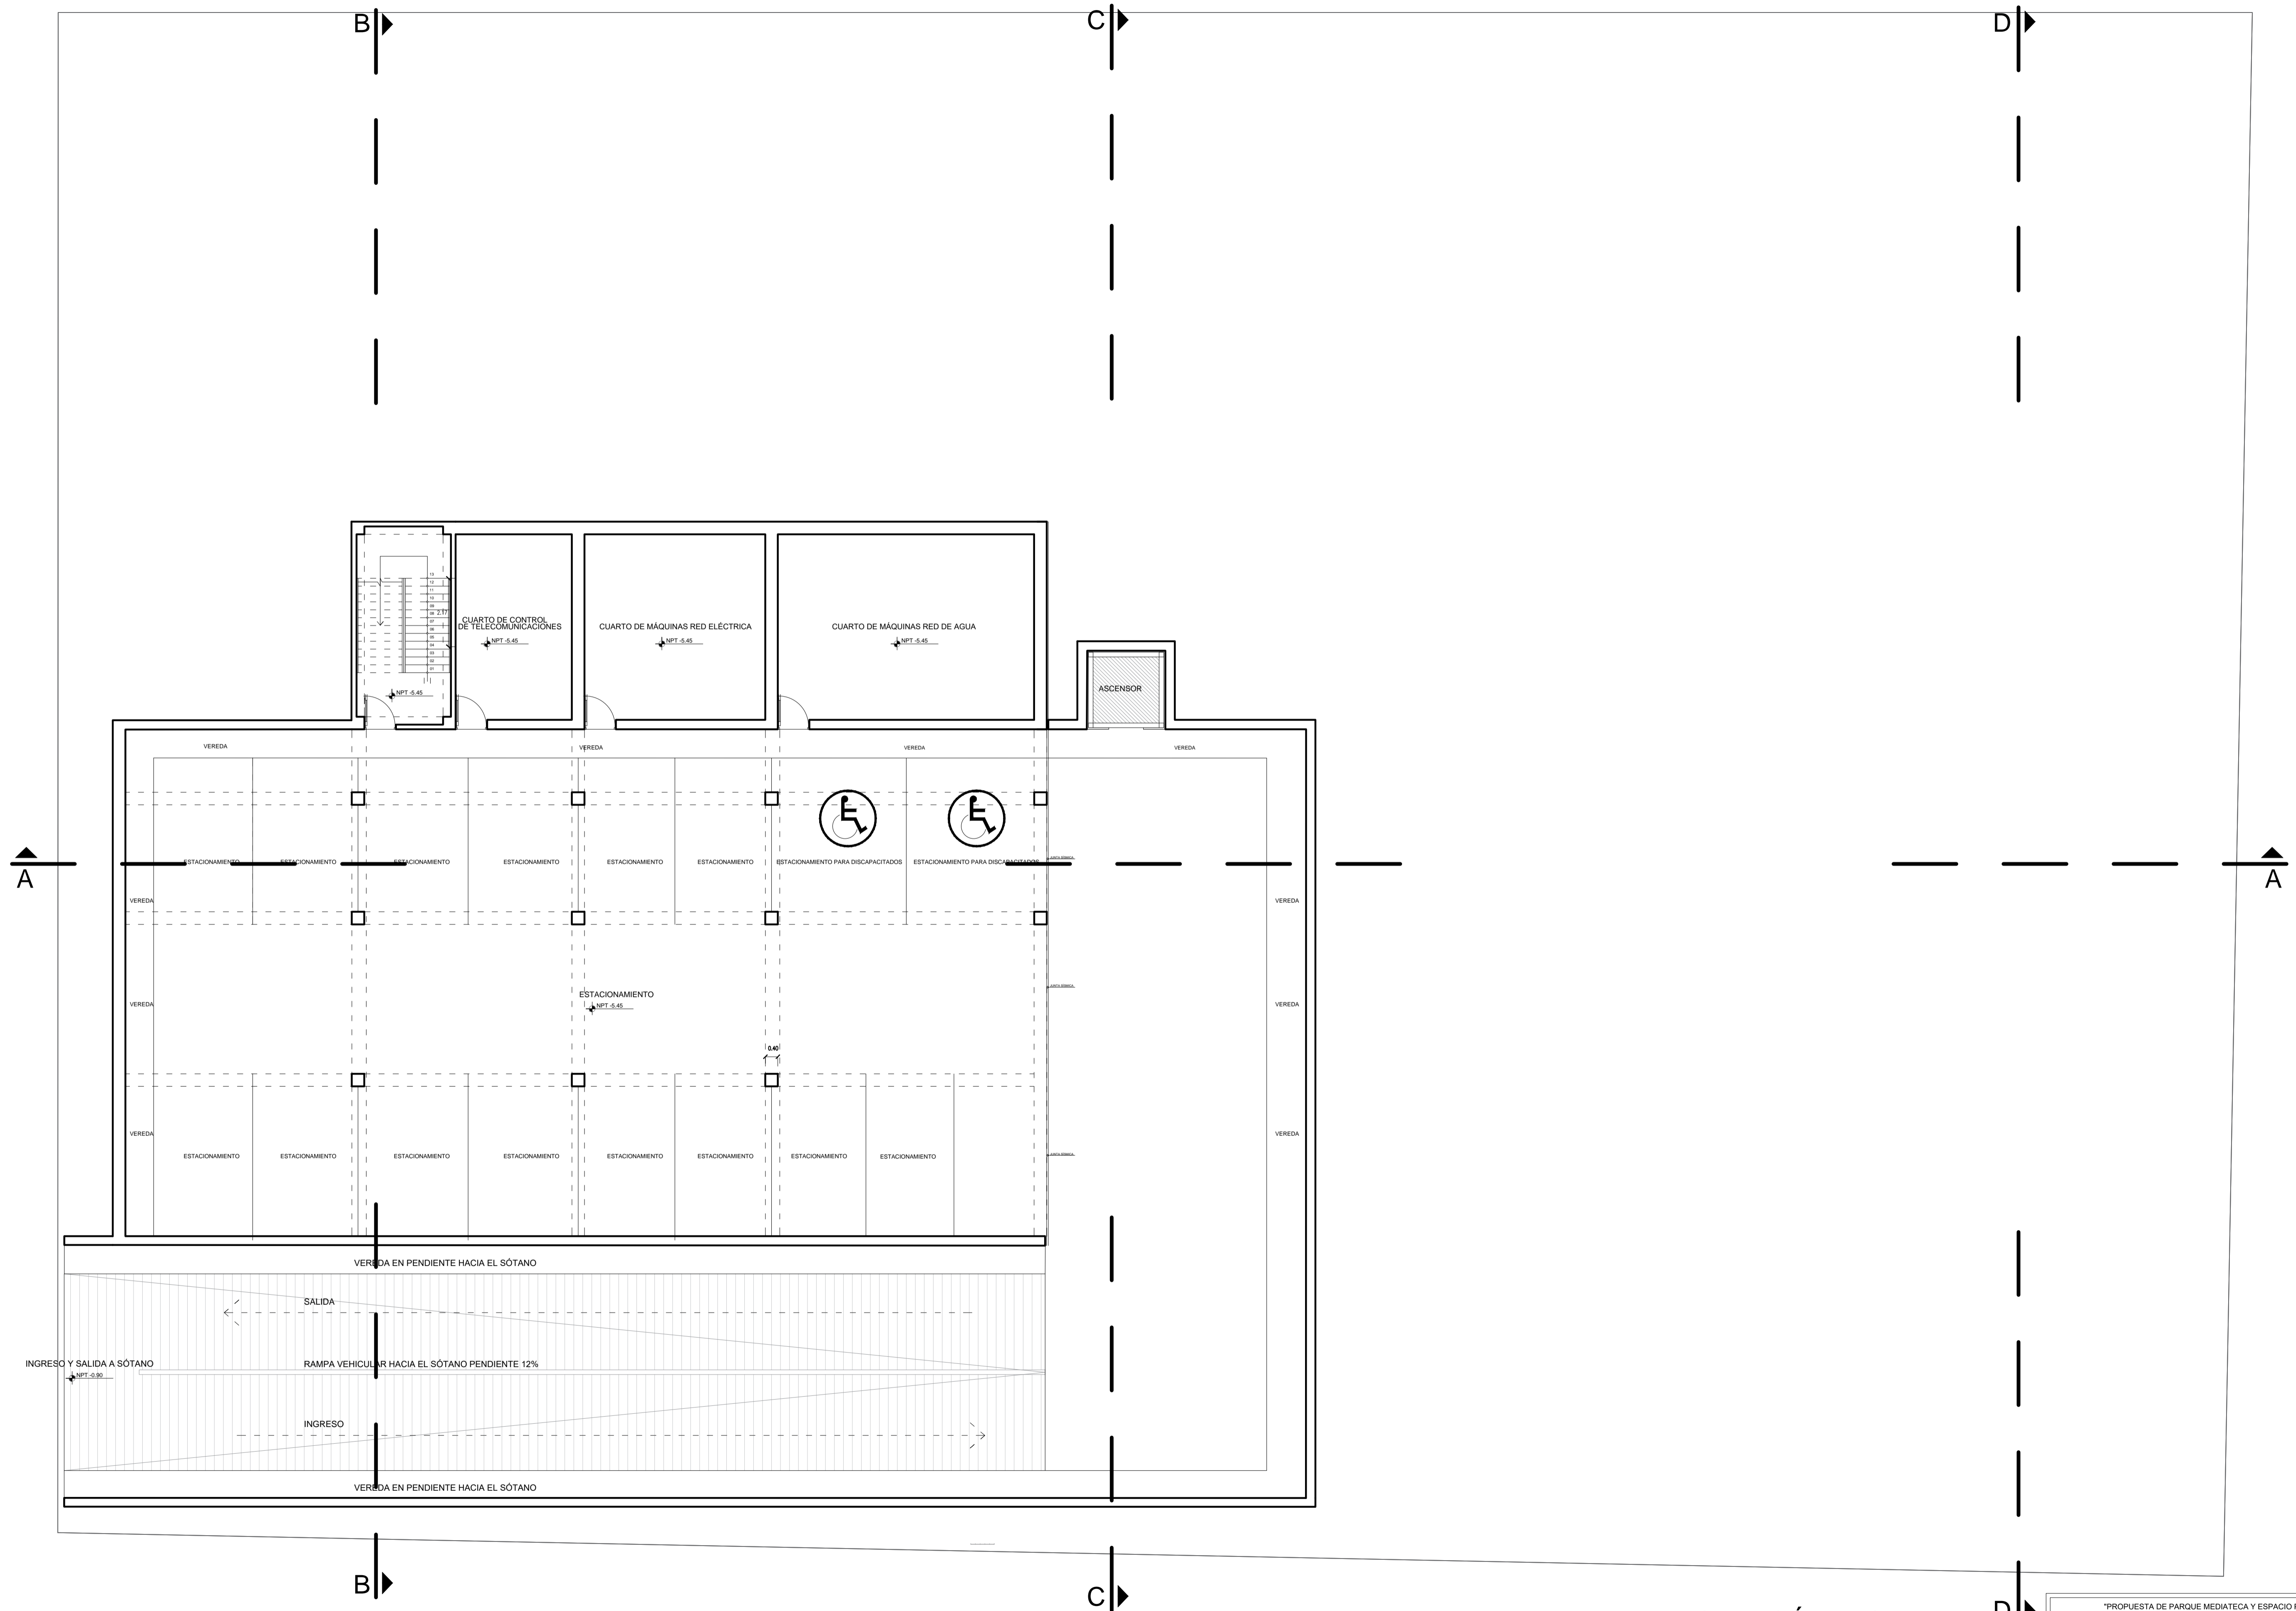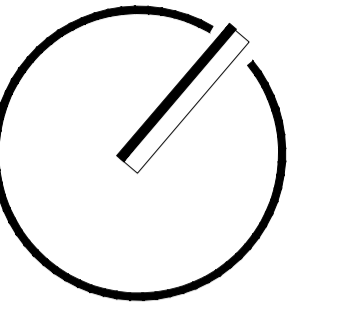

PLANO DE SÓTANO
ESCALA 1/100

PROPUESTA DE PARQUE MEDIATECA Y ESPACIO PÚBLICO, COMO MEJORAMIENTO ESTRATÉGICO PARA LA REVITALIZACIÓN URBANA EN LA ASOC. VILLA UNIVERSITARIA CAPANIQUE DEL DISTRITO DE POCOLLAY, TACNA - 2021			
	UNIVERSIDAD PRIVADA DE TACNA		FACULTAD DE ARQUITECTURA Y URBANISMO
	ESCUELA DE ARQUITECTURA		ESUELA DE ARQUITECTURA
	PROFESOR:	BACH. ARO. ROSMERY DEL CARMEN COTRADO MAMANI	FECHA:
PLANO:	PLANO DE SÓTANO	FECHA:	JUNIO 2022
			INDICADA
			A1

CALLE N°11

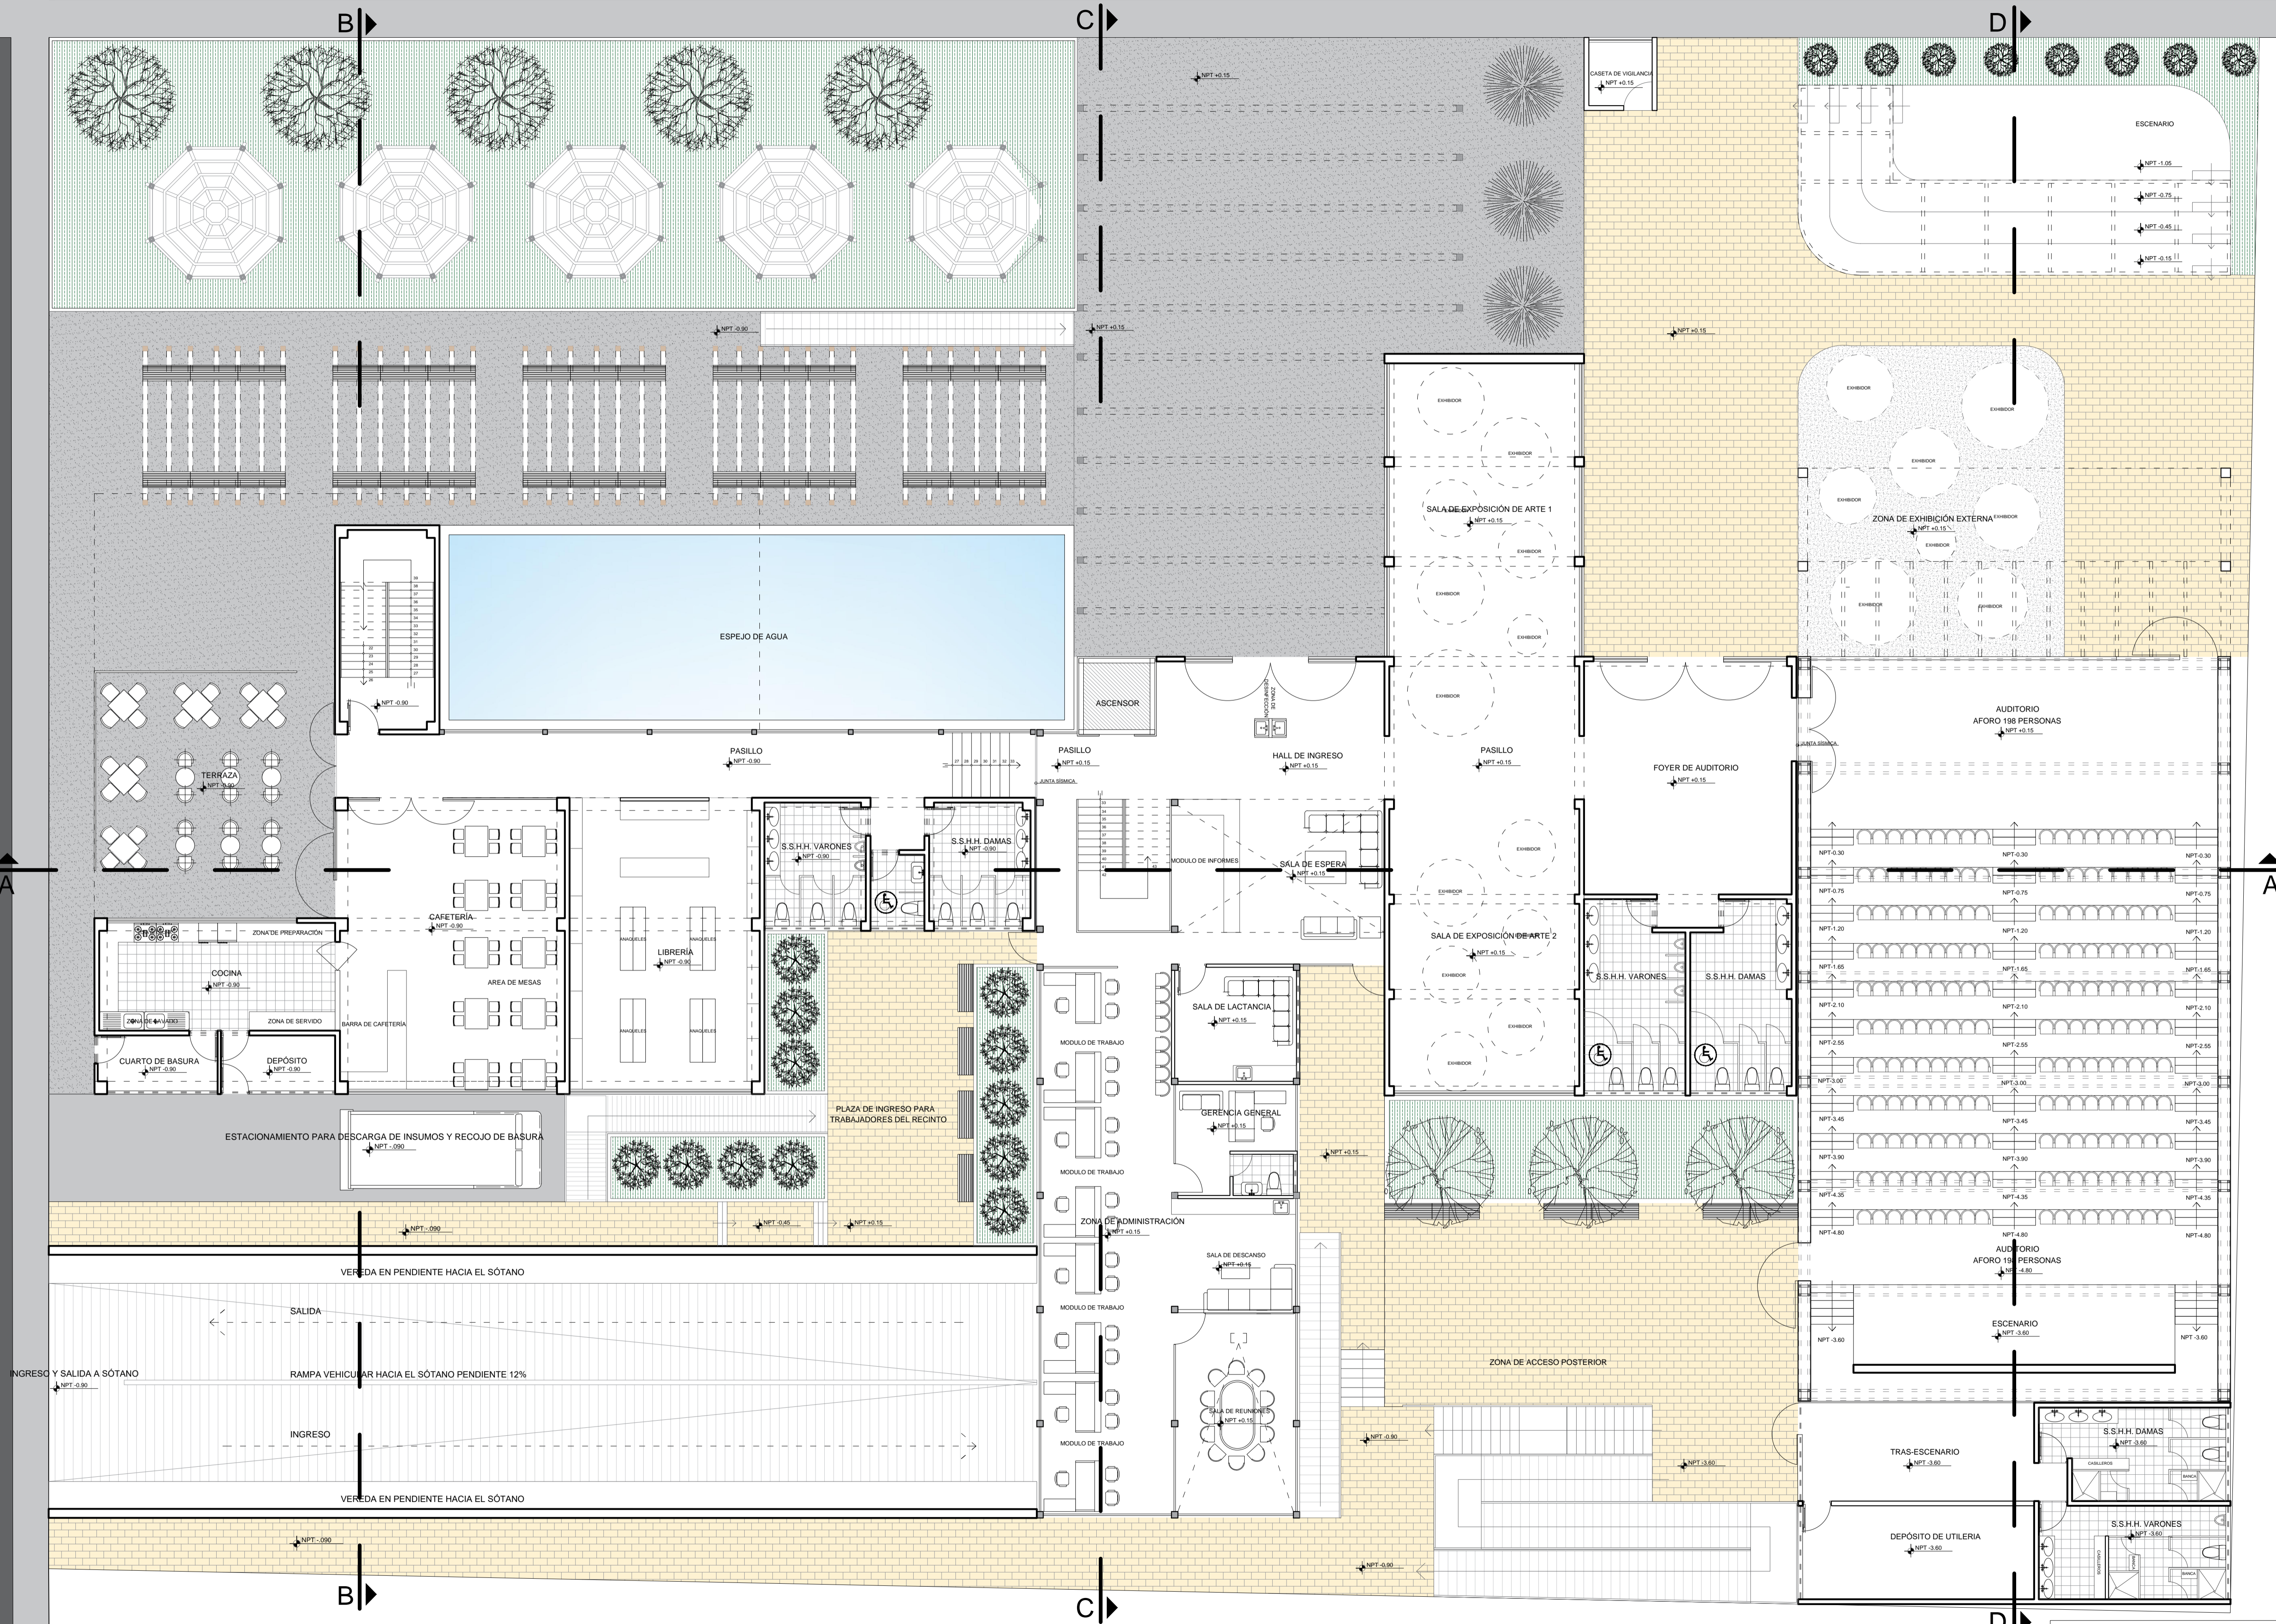

PLANIMETRÍA PRIMER NIVEL
ESCALA 1/100


"PROPUESTA DE PARQUE MEDIATECA Y ESPACIO PÚBLICO, COMO MEJORAMIENTO ESTRATÉGICO PARA LA REVITALIZACIÓN URBANA EN LA ASOC. VILLA UNIVERSITARIA CAPANIQUE DEL DISTRITO DE POCOLLAY, TACNA - 2021"



	UNIVERSIDAD PRIVADA DE TACNA	FACULTAD DE ARQUITECTURA Y URBANISMO
	ESCUELA DE ARQUITECTURA	ESCUELA DE ARQUITECTURA
AUTOR: BACH. ARO ROSMERY DEL CARMEN CONTRADO MAMANI	FECHA: 2016054990	TIPO: INDICADA
PLAN: PLANIMETRÍA PRIMER NIVEL	FECHA: JUNIO 2022	ESCALA: A2



PLANIMETRÍA SEGUNDO NIVEL
 ESCALA 1/100

"PROPUESTA DE PARQUE MEDIATECA Y ESPACIO PÚBLICO, COMO MEJORAMIENTO ESTRATÉGICO PARA LA REVITALIZACIÓN URBANA EN LA ASOC. VILLA UNIVERSITARIA CAPANIQUE DEL DISTRITO DE POCOLLAY, TACNA - 2021"


	UNIVERSIDAD PRIVADA DE TACNA		FACULTAD DE ARQUITECTURA Y URBANISMO
	ESCUELA DE ARQUITECTURA		ESCUELA DE ARQUITECTURA
AUTOR: BACH. ARG. ROSMERY DEL CARMEN COTRADO MAMANI	FECHA: 2016054690	TIPO: INDICADA	A3
PLAN: PLANIMETRÍA SEGUNDO NIVEL	FECHA: JUNIO 2022		

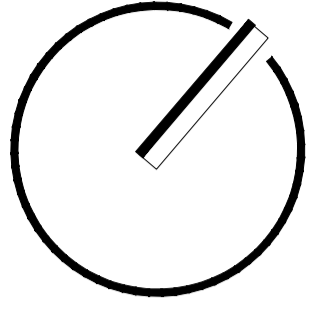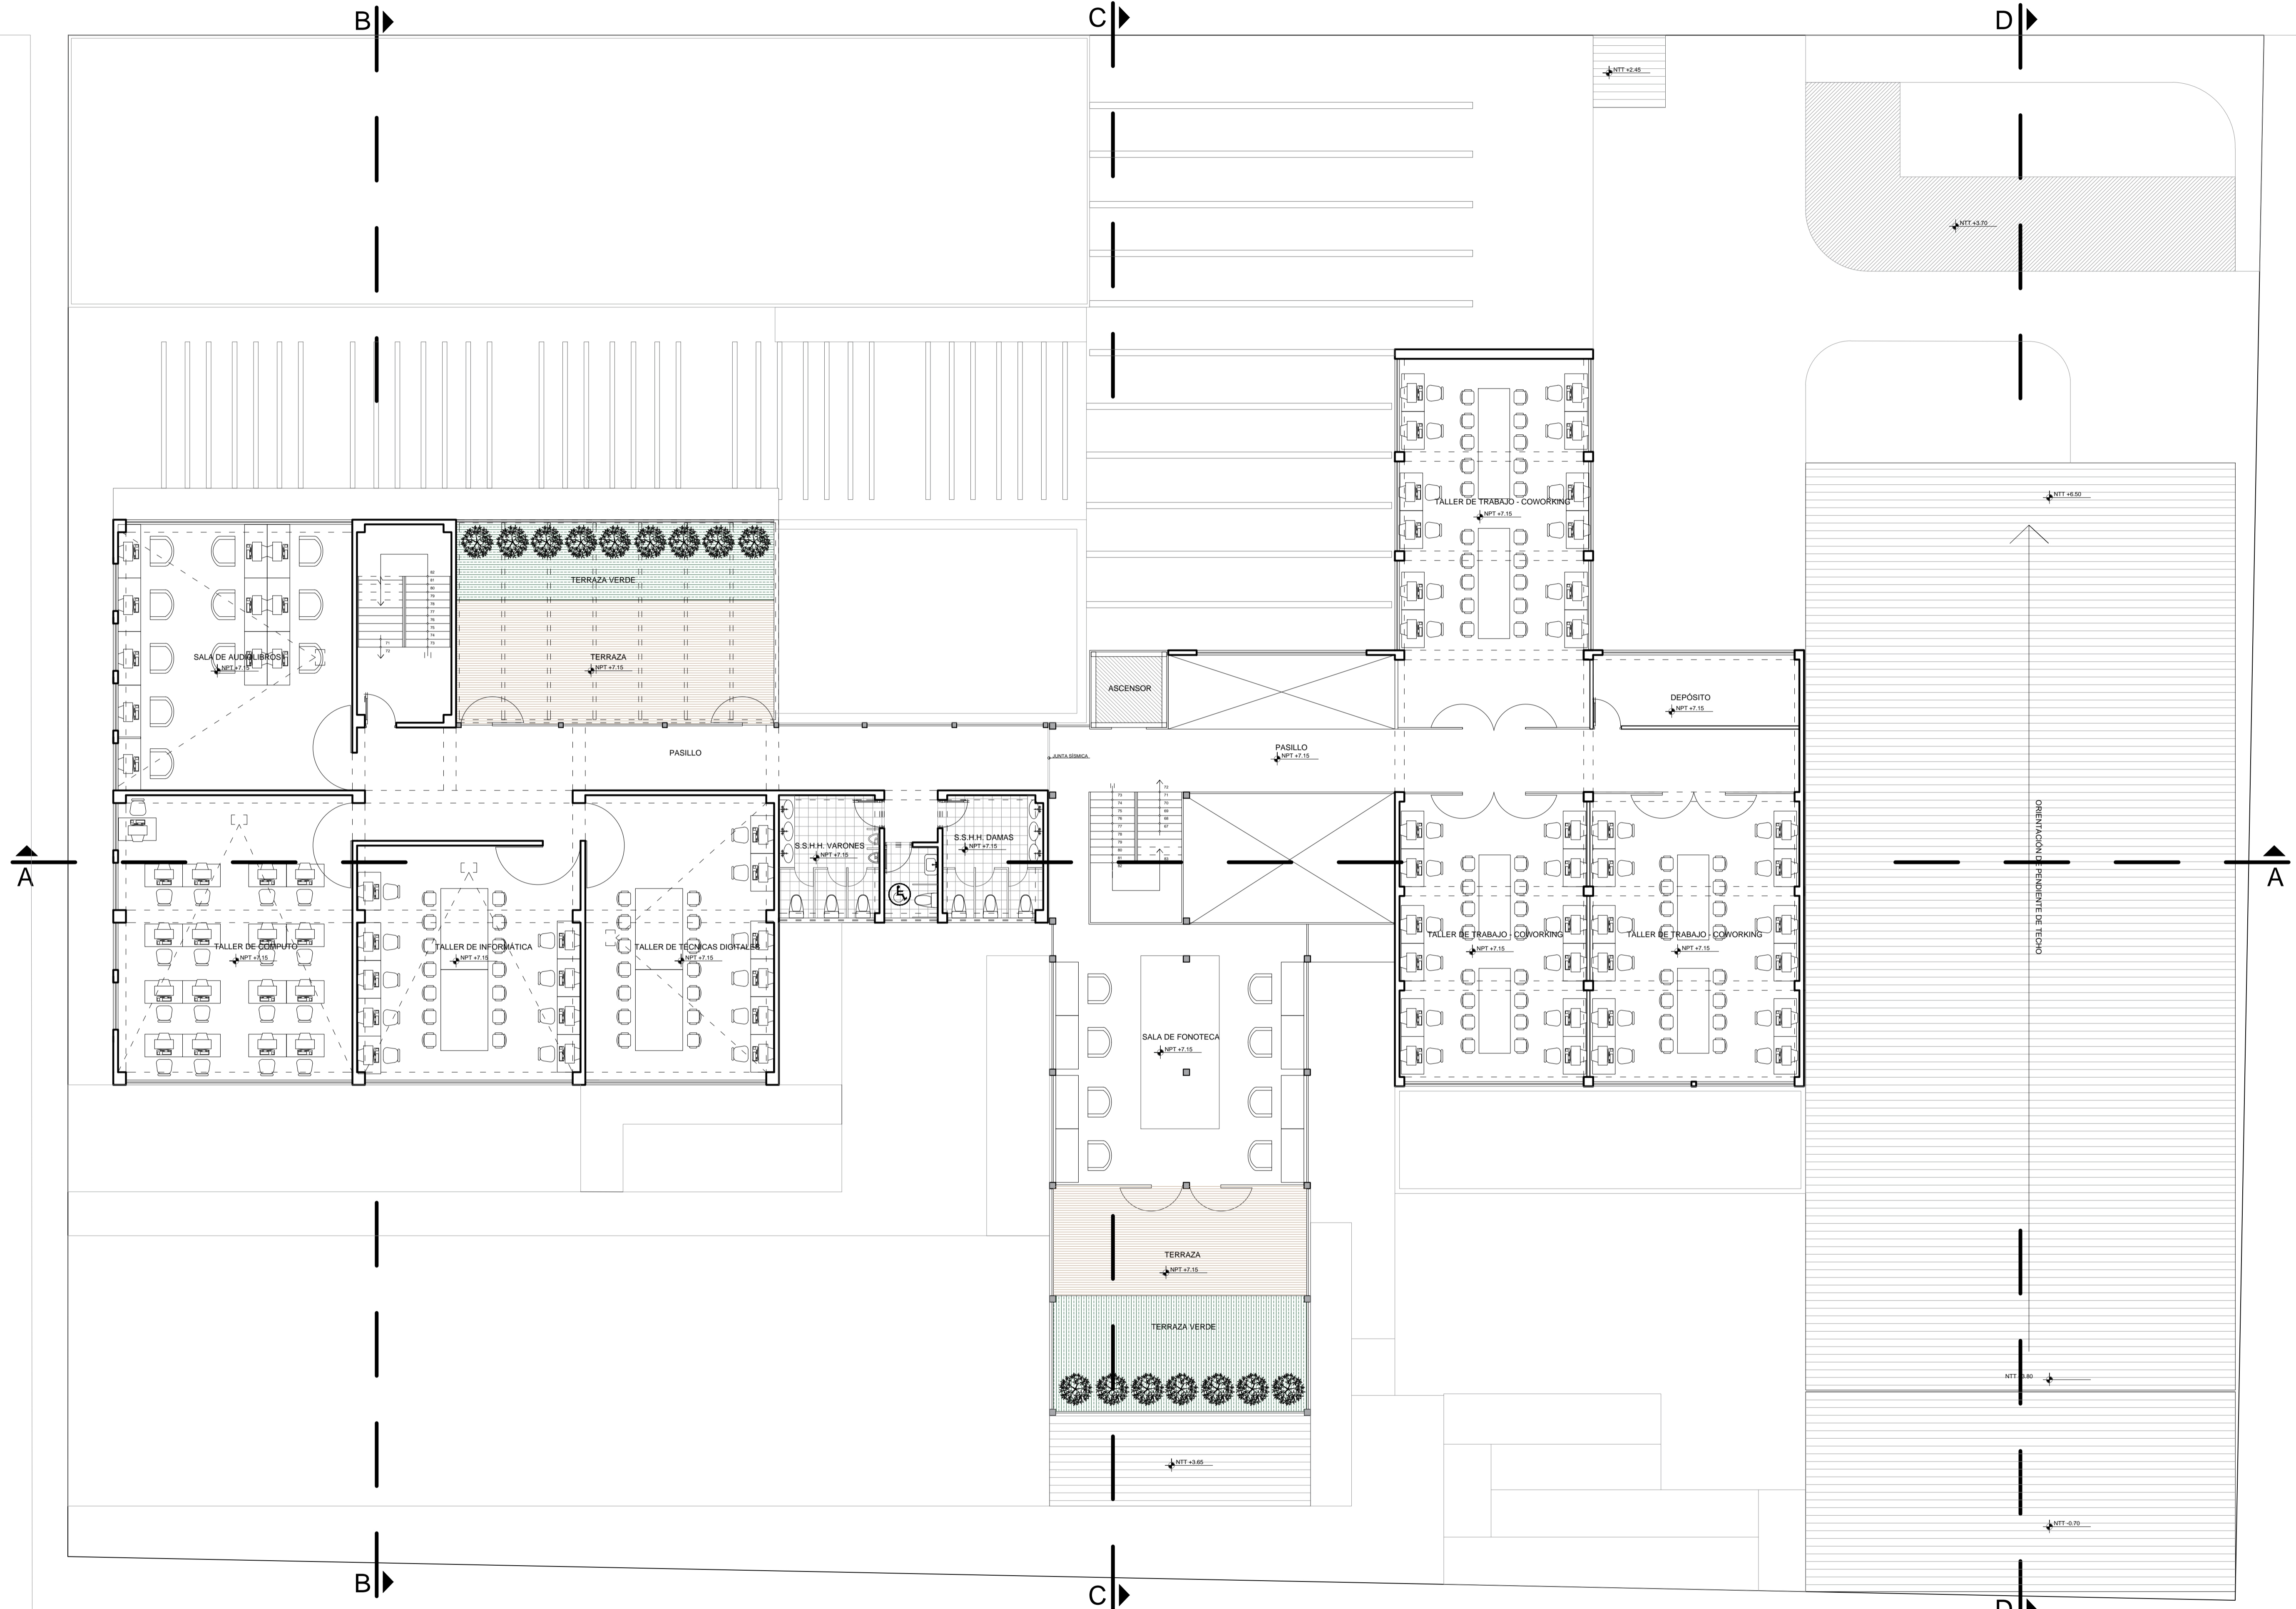

PLANIEMTRÍA TERCER NIVEL
 ESCALA 1/100

"PROUESTA DE PARQUE MEDIATECA Y ESPACIO PÚBLICO, COMO MEJORAMIENTO ESTRATÉGICO PARA LA REVITALIZACIÓN URBANA EN LA ASOC. VILLA UNIVERSITARIA CAPANIQUE DEL DISTRITO DE POCOLLY, TACNA - 2021"


	UNIVERSIDAD PRIVADA DE TACNA		FACULTAD DE ARQUITECTURA Y URBANISMO
	ESCUELA DE ARQUITECTURA		ESCUELA DE ARQUITECTURA
AUTOR: BACH. ARG. ROSMERY DEL CARMEN COTRADO MAMANI	NÚMERO: 2016054690	ESTADO: INDICADA	FECHA: JUNIO 2022
PLAN: PLANIMETRÍA TERCER NIVEL			A4

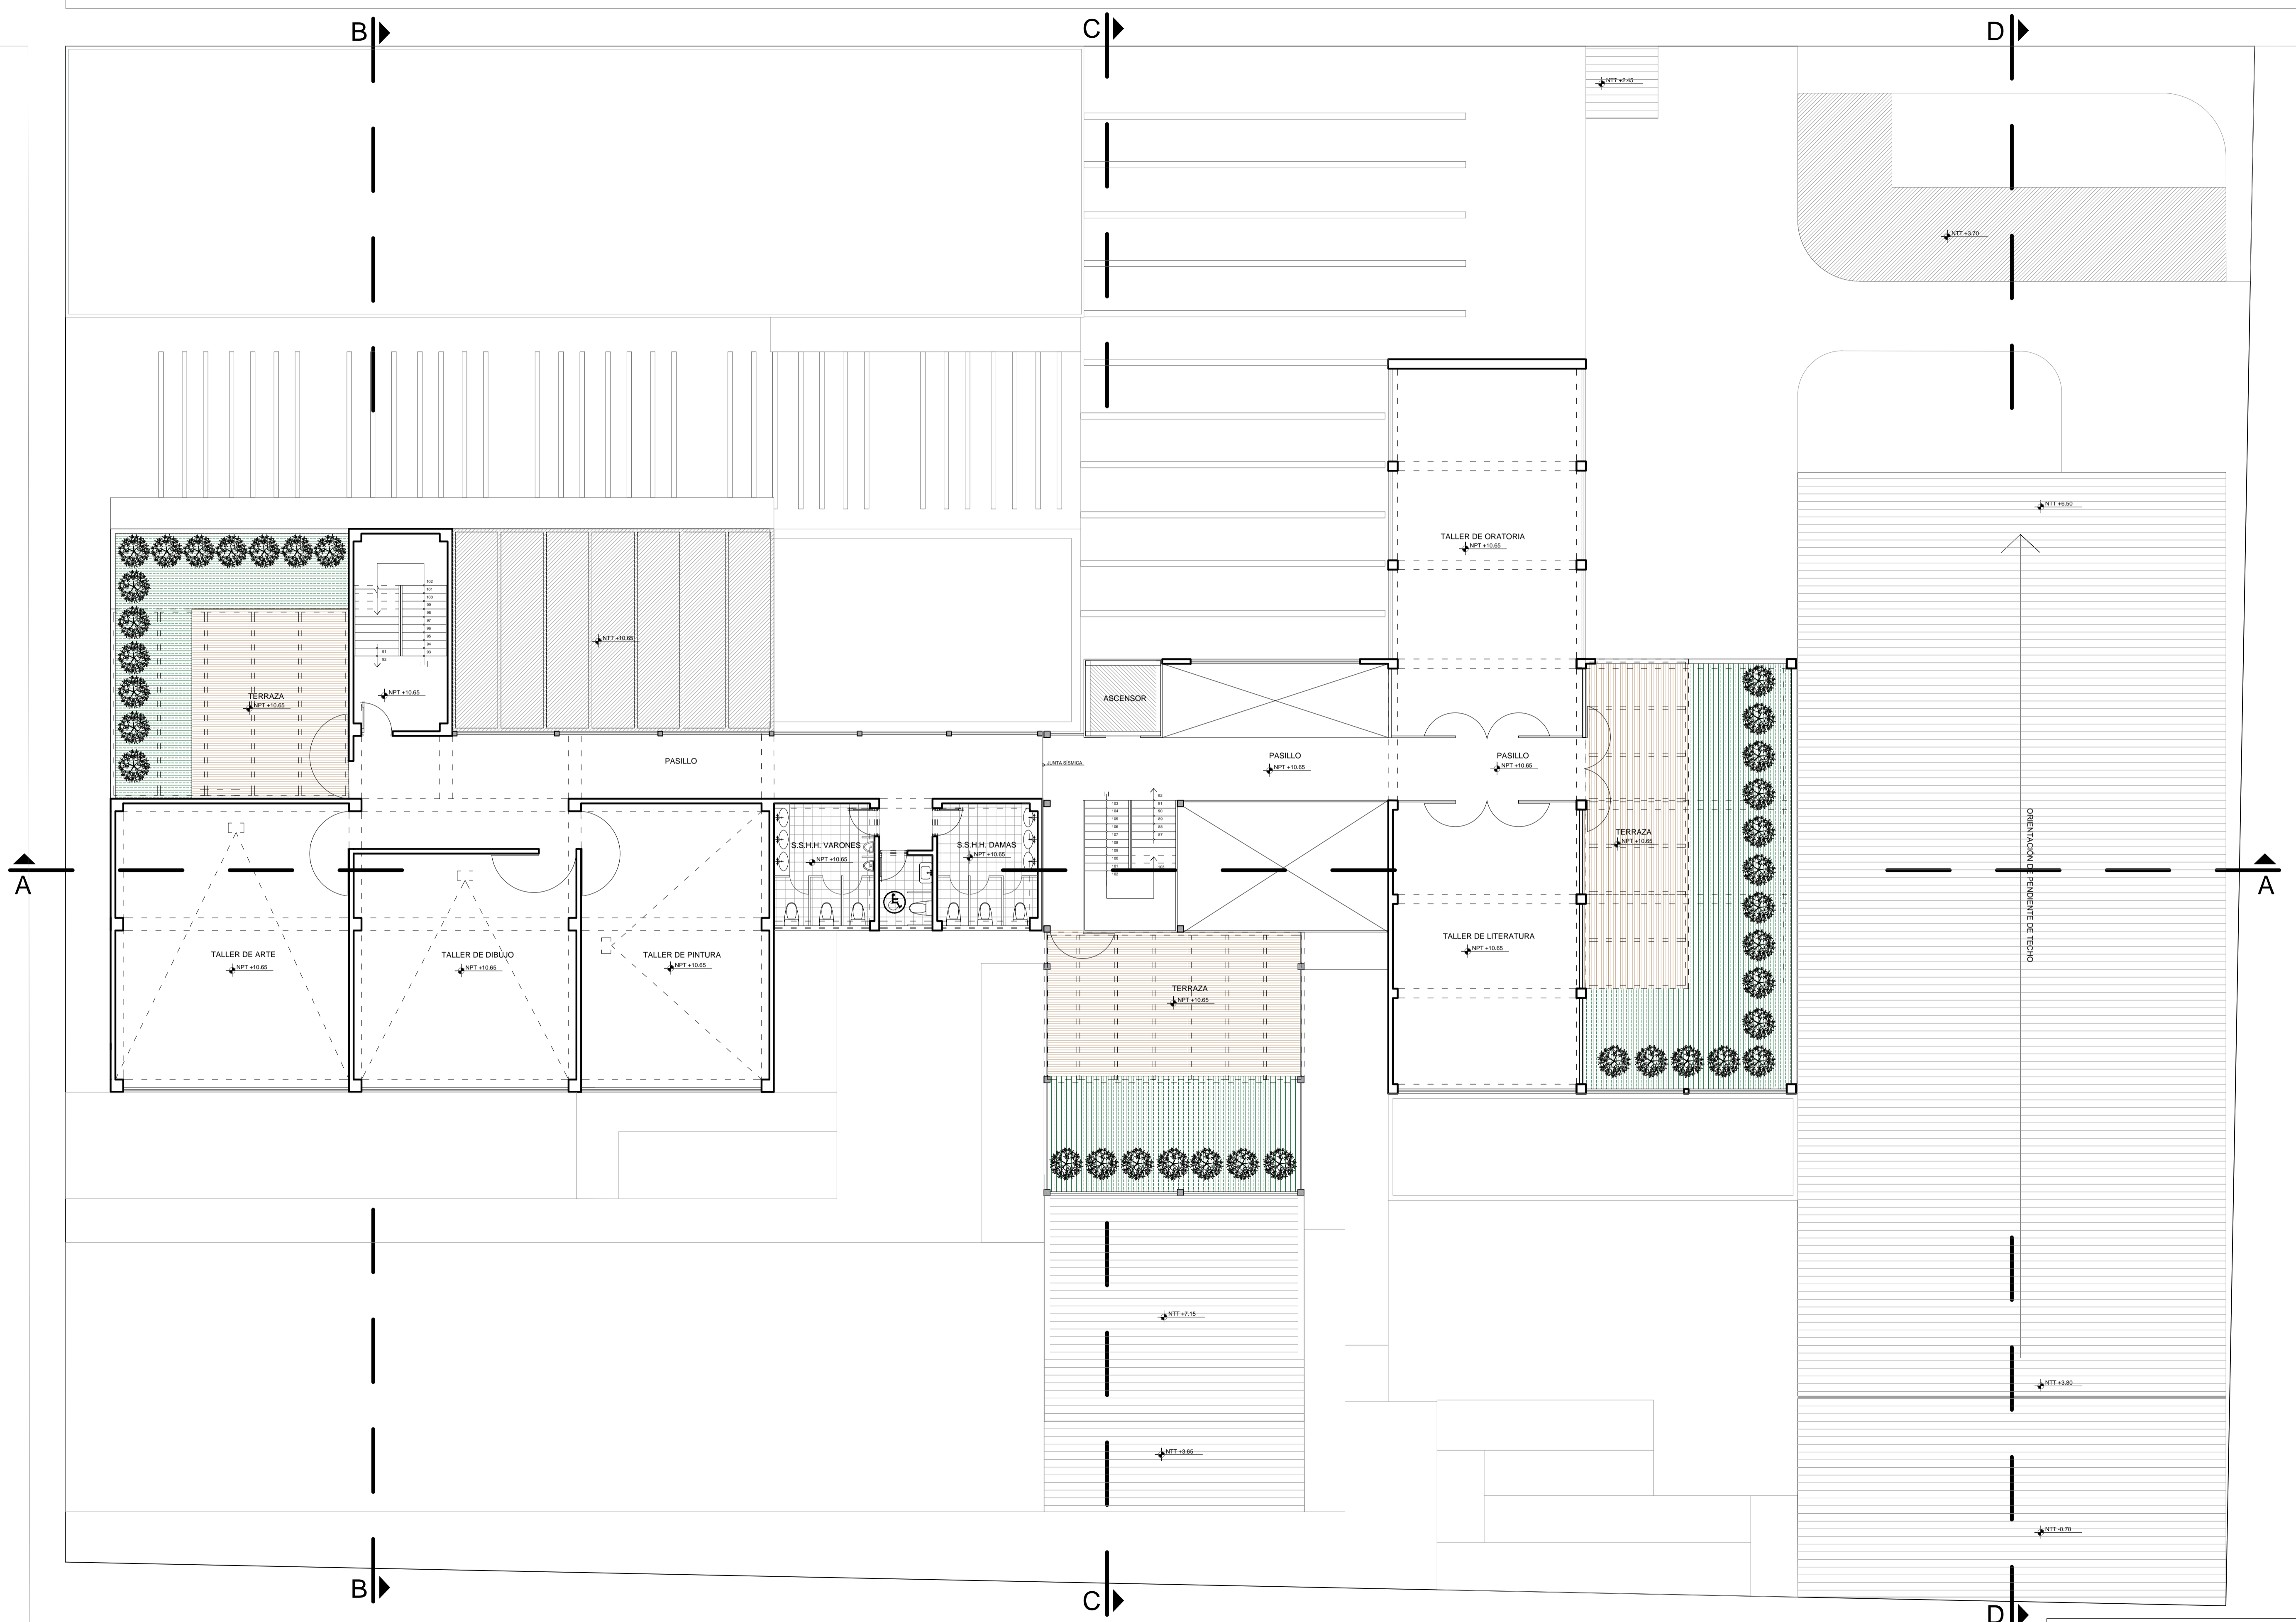

PLANIEMTRÍA CUARTO NIVEL
 ESCALA 1/100


"PROPUESTA DE PARQUE MEDIATECA Y ESPACIO PÚBLICO, COMO MEJORAMIENTO ESTRATÉGICO PARA LA REVITALIZACIÓN URBANA EN LA ASOC. VILLA UNIVERSITARIA CAPANIQUE DEL DISTRITO DE POCOLLAY, TACNA - 2021"

	UNIVERSIDAD PRIVADA DE TACNA		FACULTAD DE ARQUITECTURA Y URBANISMO
	ESCUELA DE ARQUITECTURA		ESCUELA DE ARQUITECTURA
BACH ARG ROSMERY DEL CARMEN COTRADO MAMANI	2016054690	INDICADA	
PLANIMETRIA CUARTO NIVEL	JUNIO 2022		A5

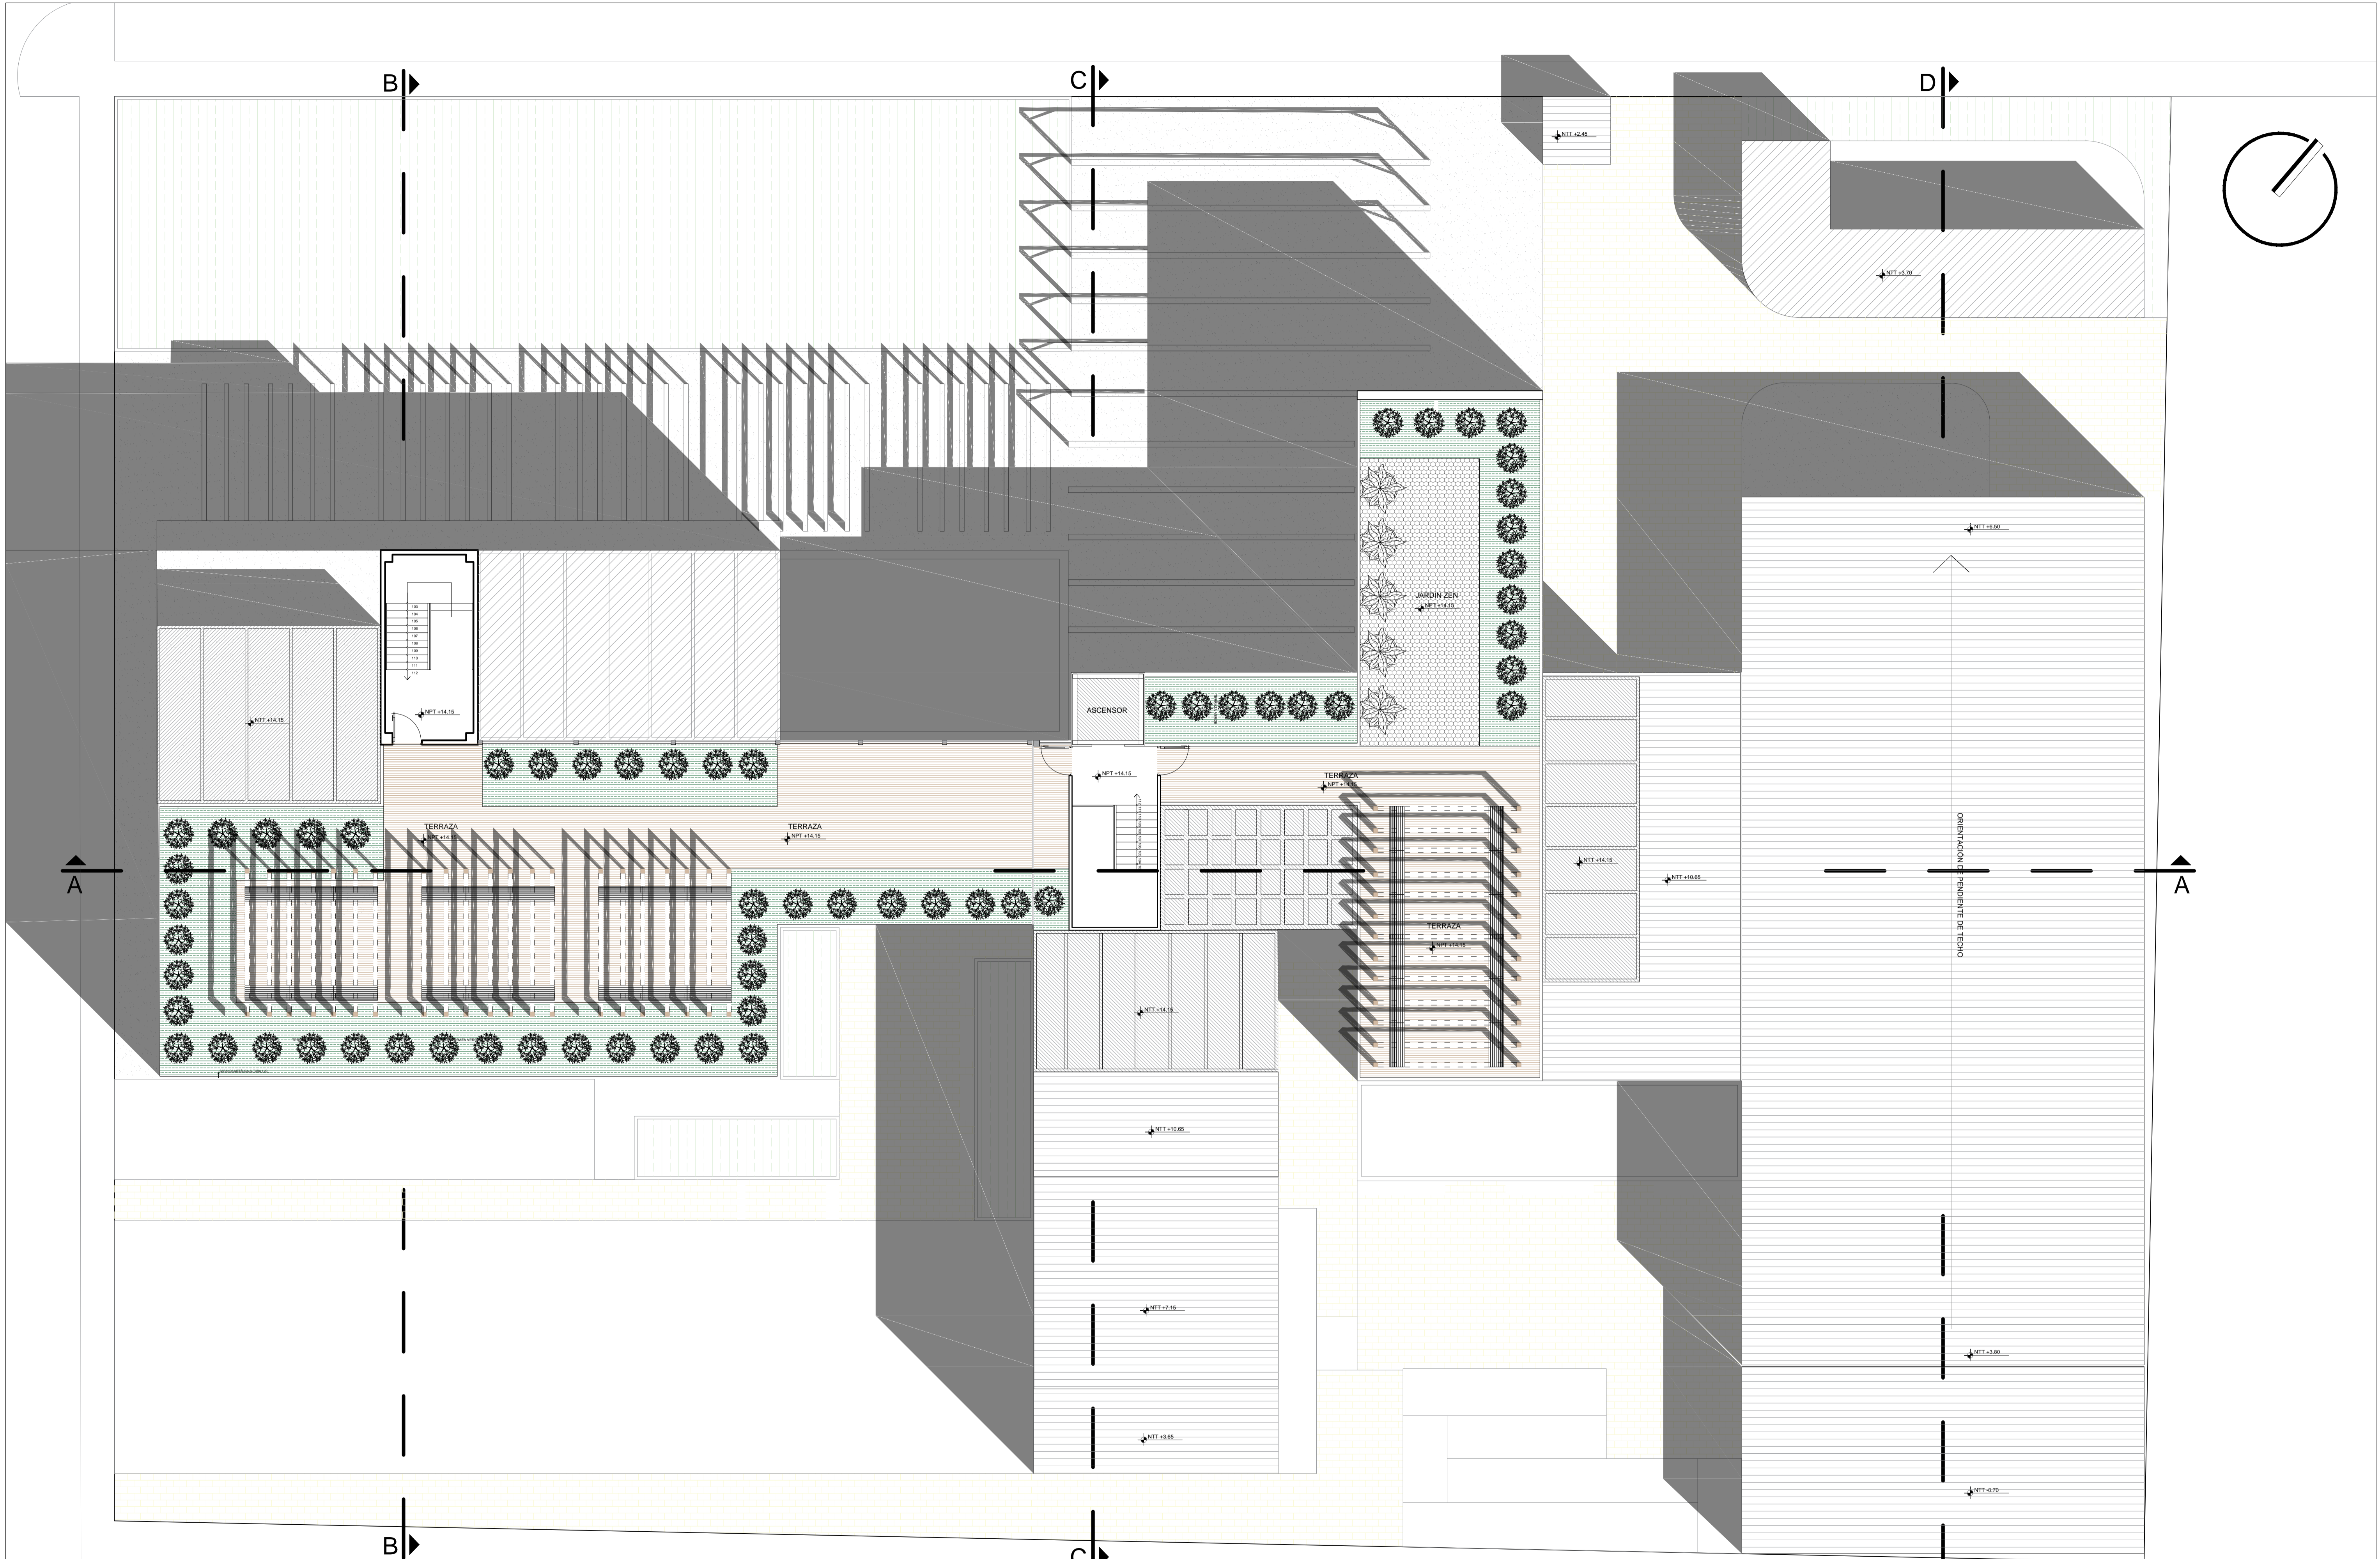


PLANTA DE AZOTEA TIPO PLOT PLAN
ESCALA 1/100

"PROPOSTA DE PARQUE MEDIATECA Y ESPACIO PÚBLICO, COMO MEJORAMIENTO ESTRATÉGICO PARA LA REVITALIZACIÓN URBANA EN LA ASOC. VILLA UNIVERSITARIA CAPANIQUE DEL DISTRITO DE POCOLLAY, TACNA - 2021"			
	FACULTAD DE ARQUITECTURA Y URBANISMO ESCUELA DE ARQUITECTURA	INSTITUCIÓN: UNIVERSIDAD PRIVADA DE TACNA	TÍTULO: FACULTAD DE ARQUITECTURA Y URBANISMO ESCUELA DE ARQUITECTURA
	AUTOR: BACH. ARG. ROSMERY DEL CARMEN COTRADO MAMANI	N°: 2016054690	ESTADO: INDICADA
PLANO: PLANTA DE AZOTEA TIPO PLOT PLAN	FECHA: JUNIO 2022	ESCALA: A6	

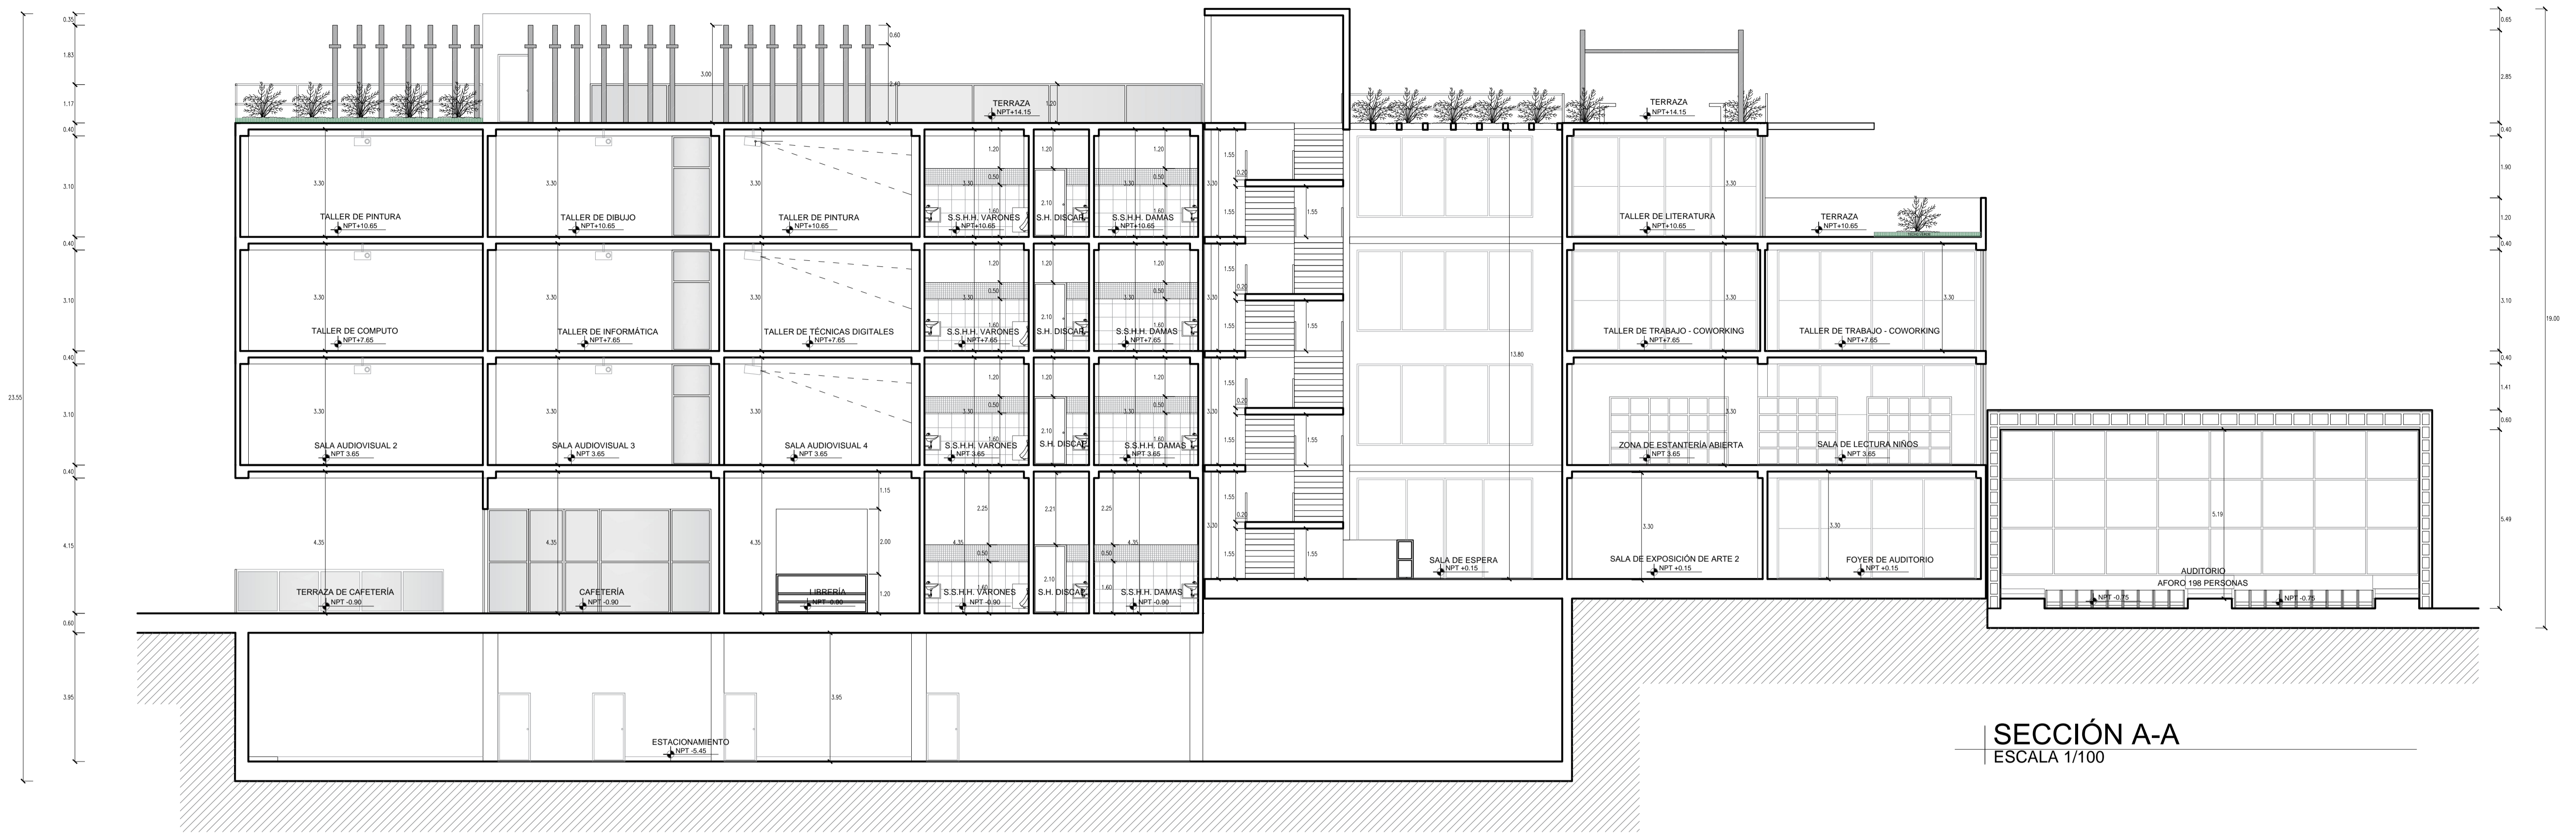


SECCIÓN A-A
ESCALA 1/100

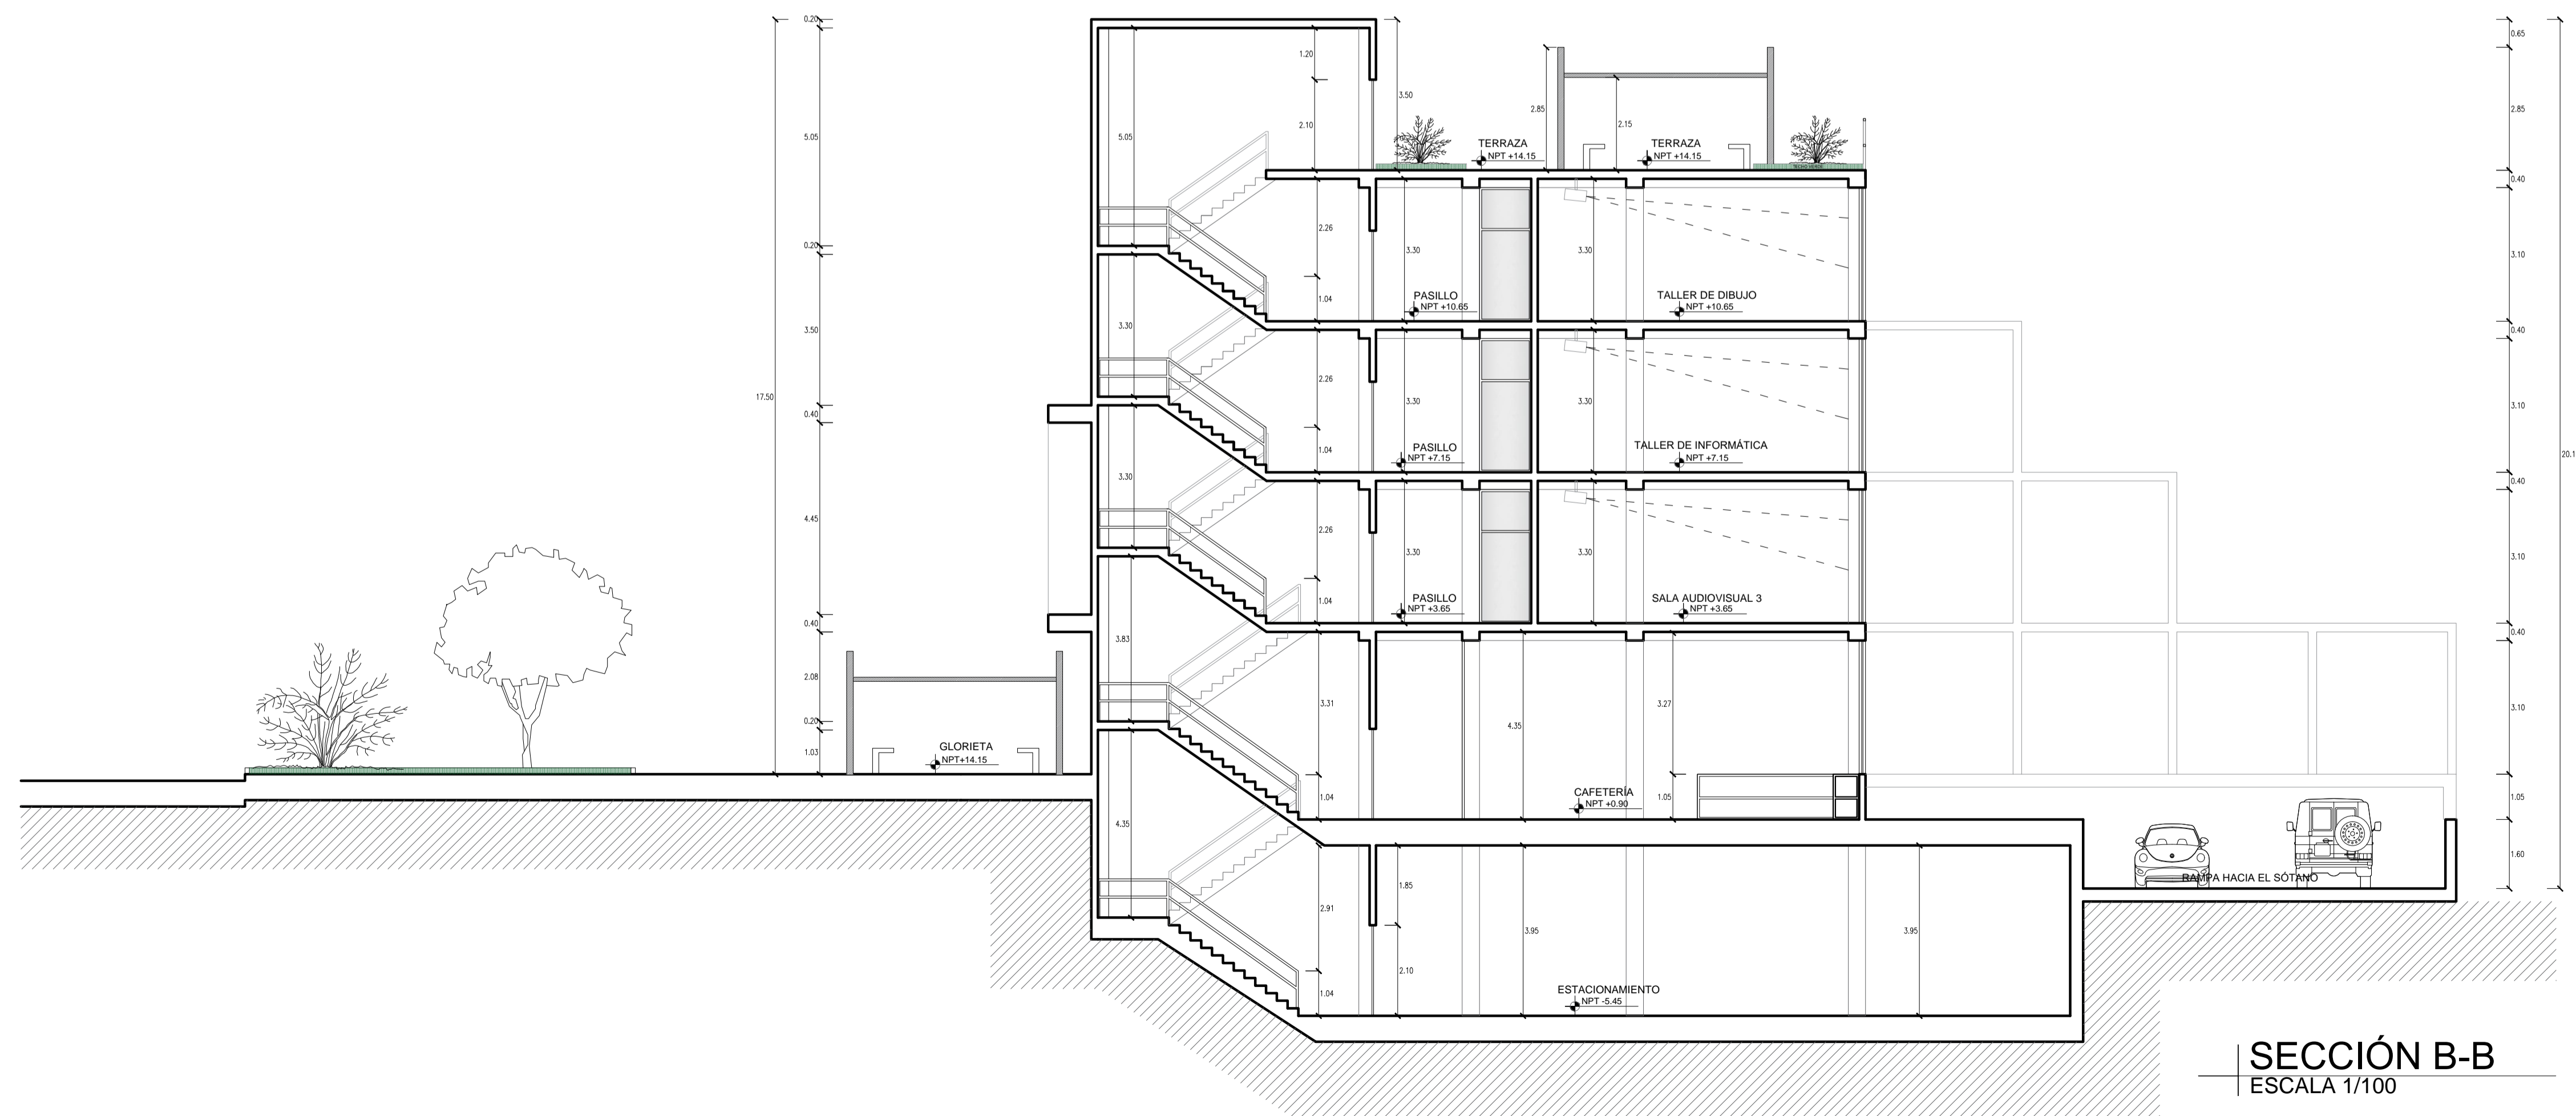


SECCIÓN B-B
ESCALA 1/100

"PROPUESTA DE PARQUE MEDIATECA Y ESPACIO PÚBLICO, COMO MEJORAMIENTO ESTRATÉGICO PARA LA REVITALIZACIÓN URBANA EN LA ASOC. VILLA UNIVERSITARIA CAPANIQUE DEL DISTRITO DE POCOLAY, TACNA - 2021"

	UNIVERSIDAD PRIVADA DE TACNA		FACULTAD DE ARQUITECTURA Y URBANISMO
	ESCUELA DE ARQUITECTURA		ESCUELA DE ARQUITECTURA
AUTOR: BACH. ROSMERY DEL CARMEN CONTRADO MAMANI	FECHA: 2016054990	TIPO: INDICADA	ESCALA: A7
PLAN: SECCIONES GENERALES DEL PROYECTO	FECHA: JUNIO 2022		

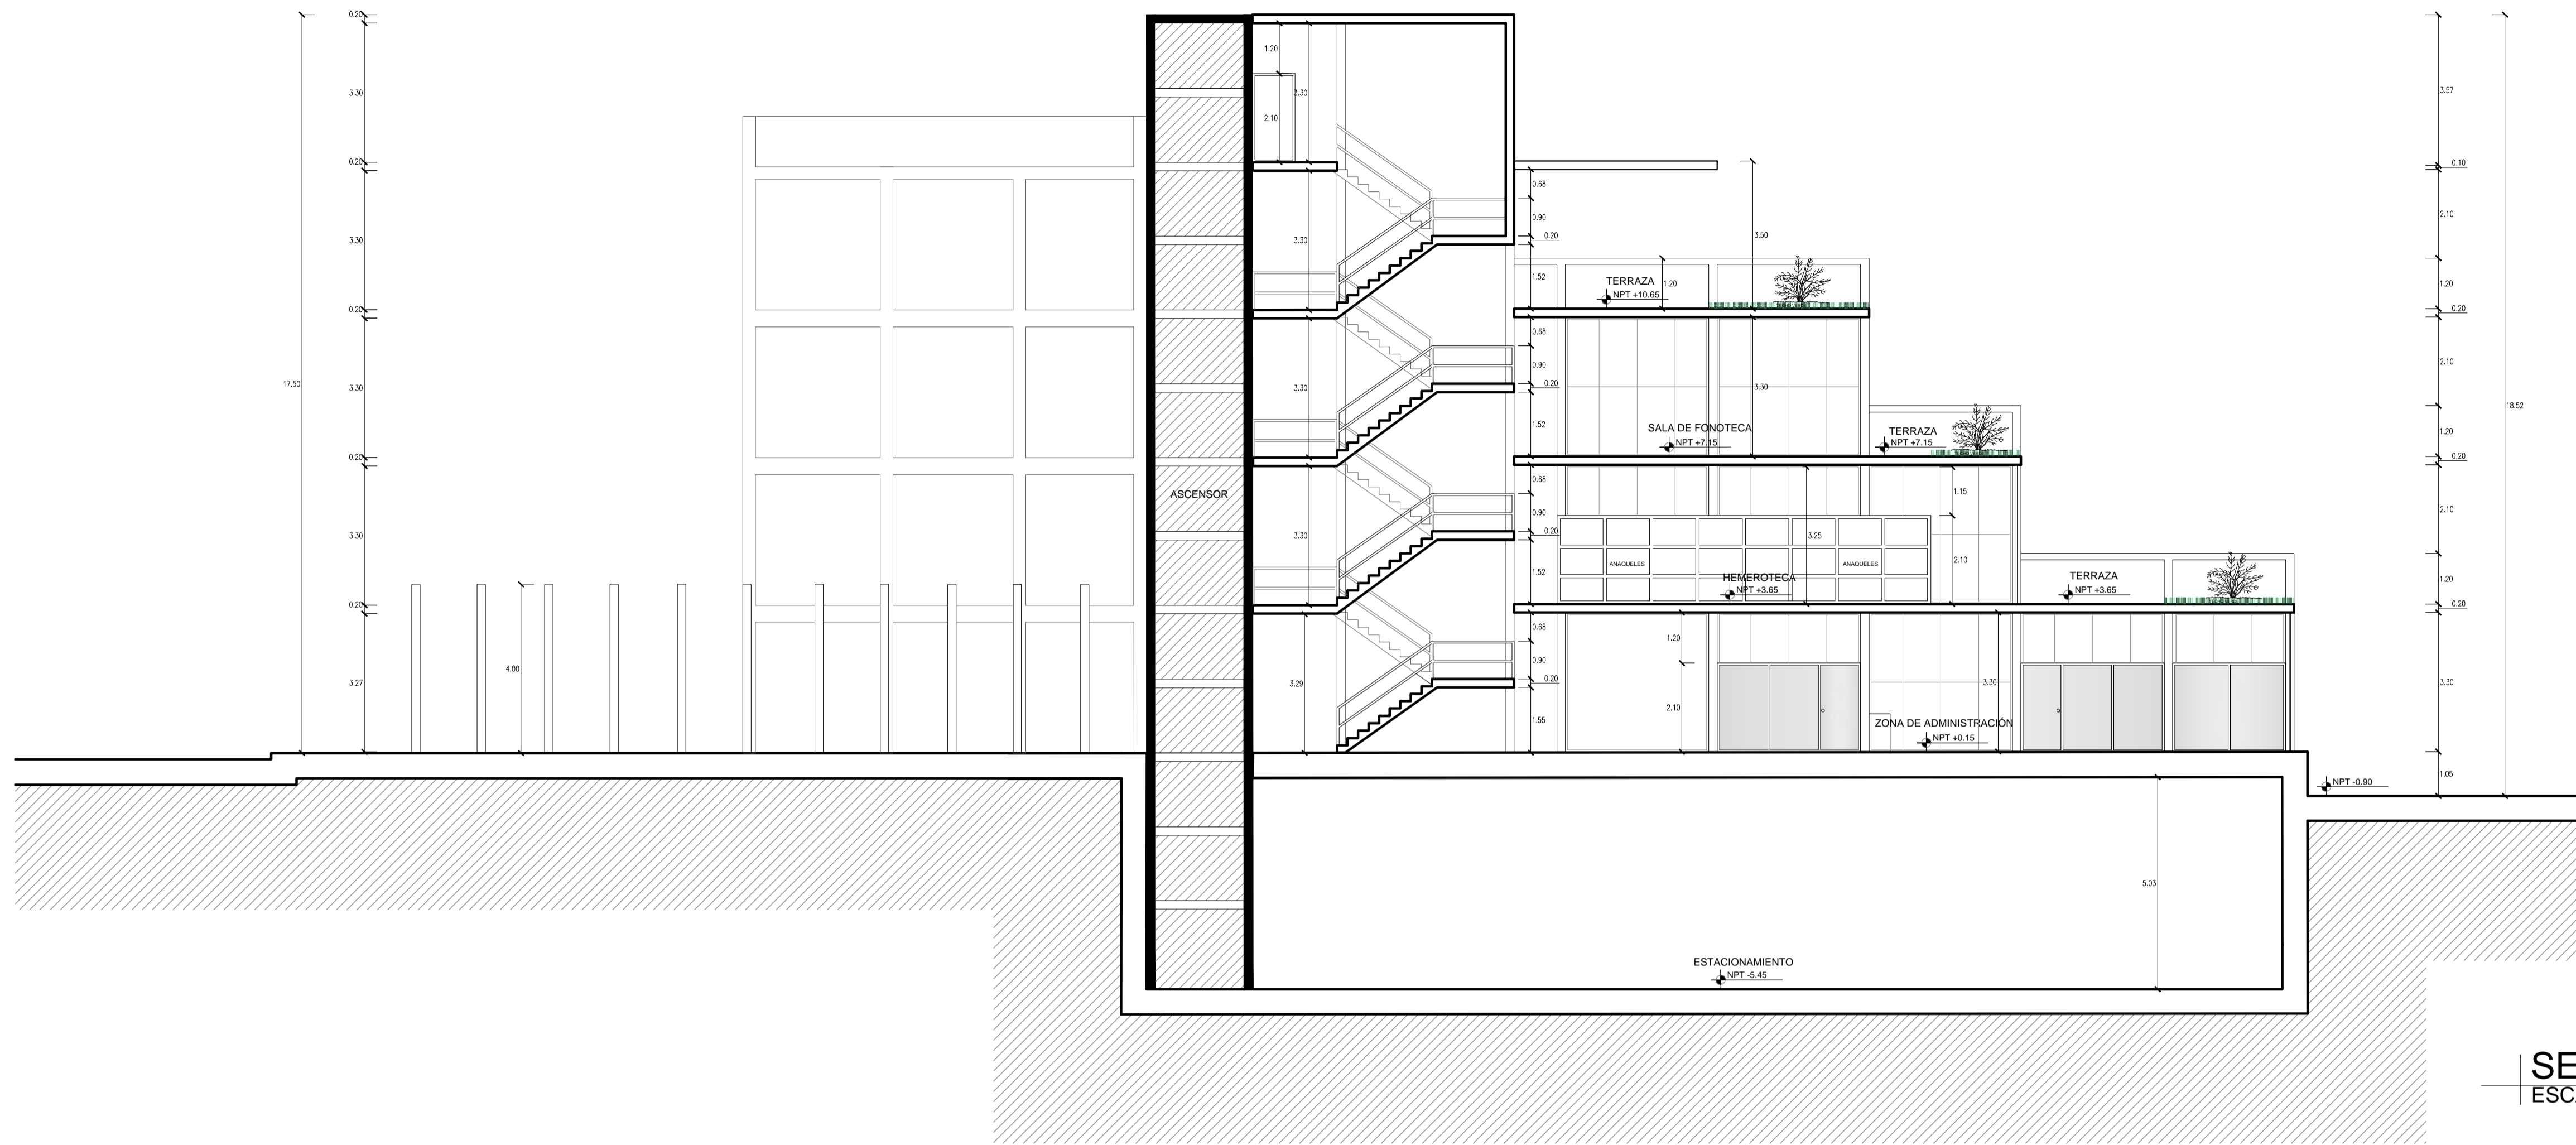


SECCIÓN C-C
ESCALA 1/100

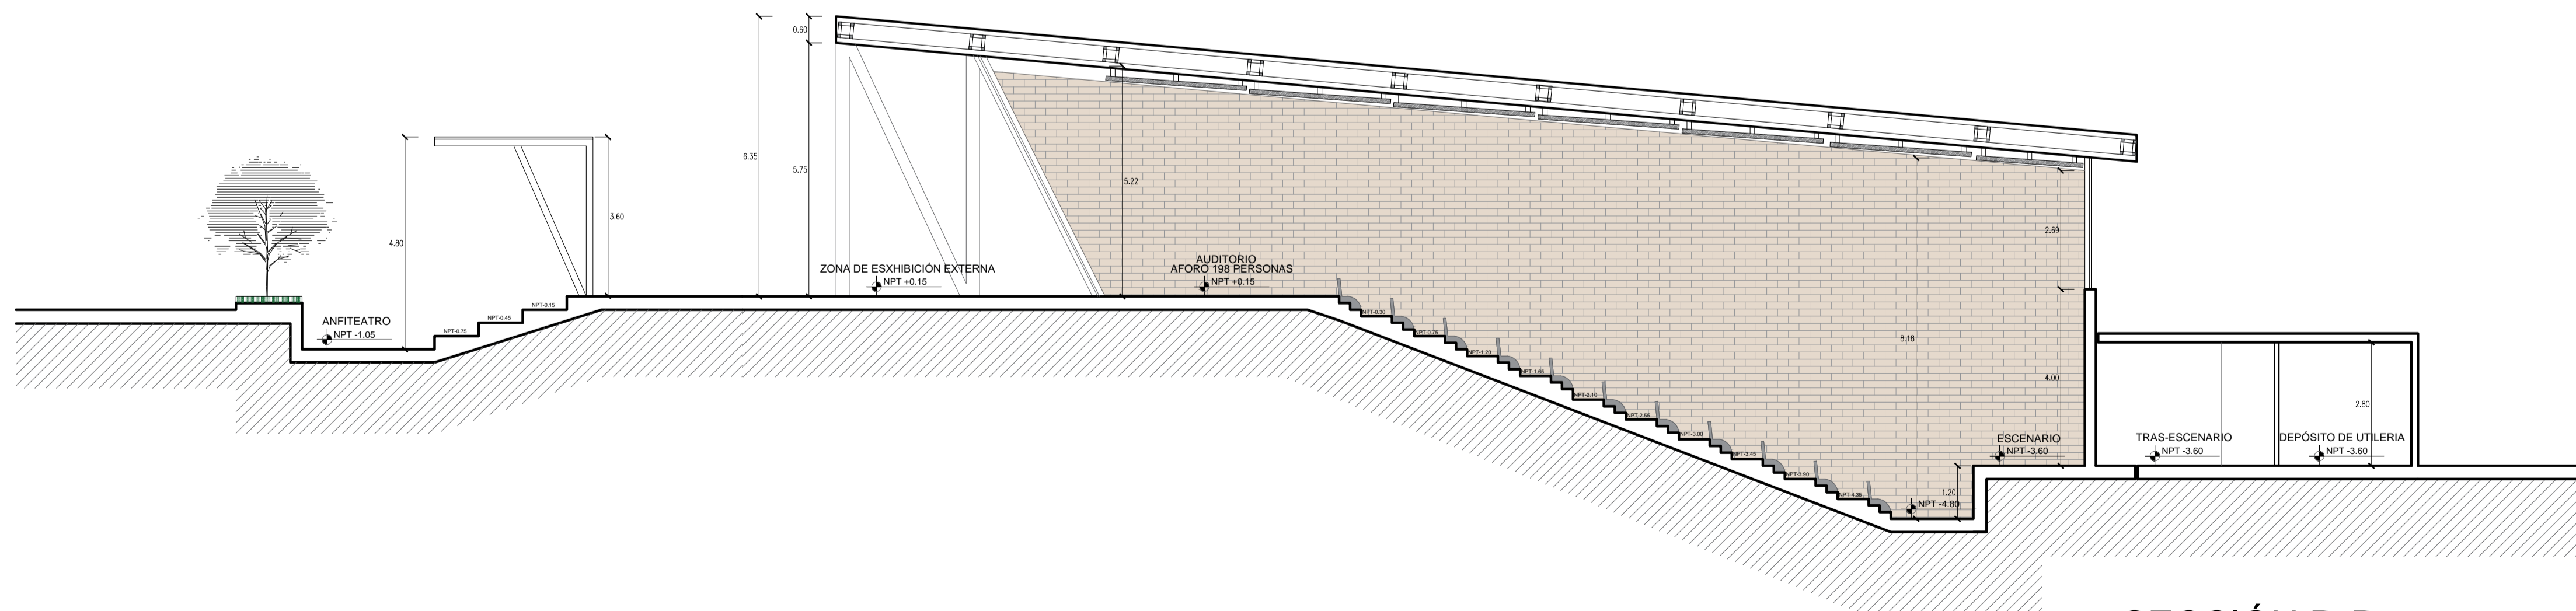


SECCIÓN D-D

ESCALA 1/100


PROPUESTA DE PARQUE MEDIATECA Y ESPACIO PÚBLICO, COMO MEJORAMIENTO ESTRATÉGICO PARA LA REVITALIZACIÓN URBANA EN LA ASOC. VILLA UNIVERSITARIA CAPANIQUE DEL DISTRITO DE POCOLLAY, TACNA - 2021			
	UNIVERSIDAD PRIVADA DE TACNA	FACULTAD DE ARQUITECTURA Y URBANISMO ESCUELA DE ARQUITECTURA	INDICADA
	BACH. ARO ROSMERY DEL CARMEN CONTRADO MAMANI	2016054690	JUNIO 2022
	SECCIONES GENERALES DEL PROYECTO	JUNIO 2022	A8



ELEVACIÓN FRONTAL DEL PROYECTO
 ESCALA 1/100

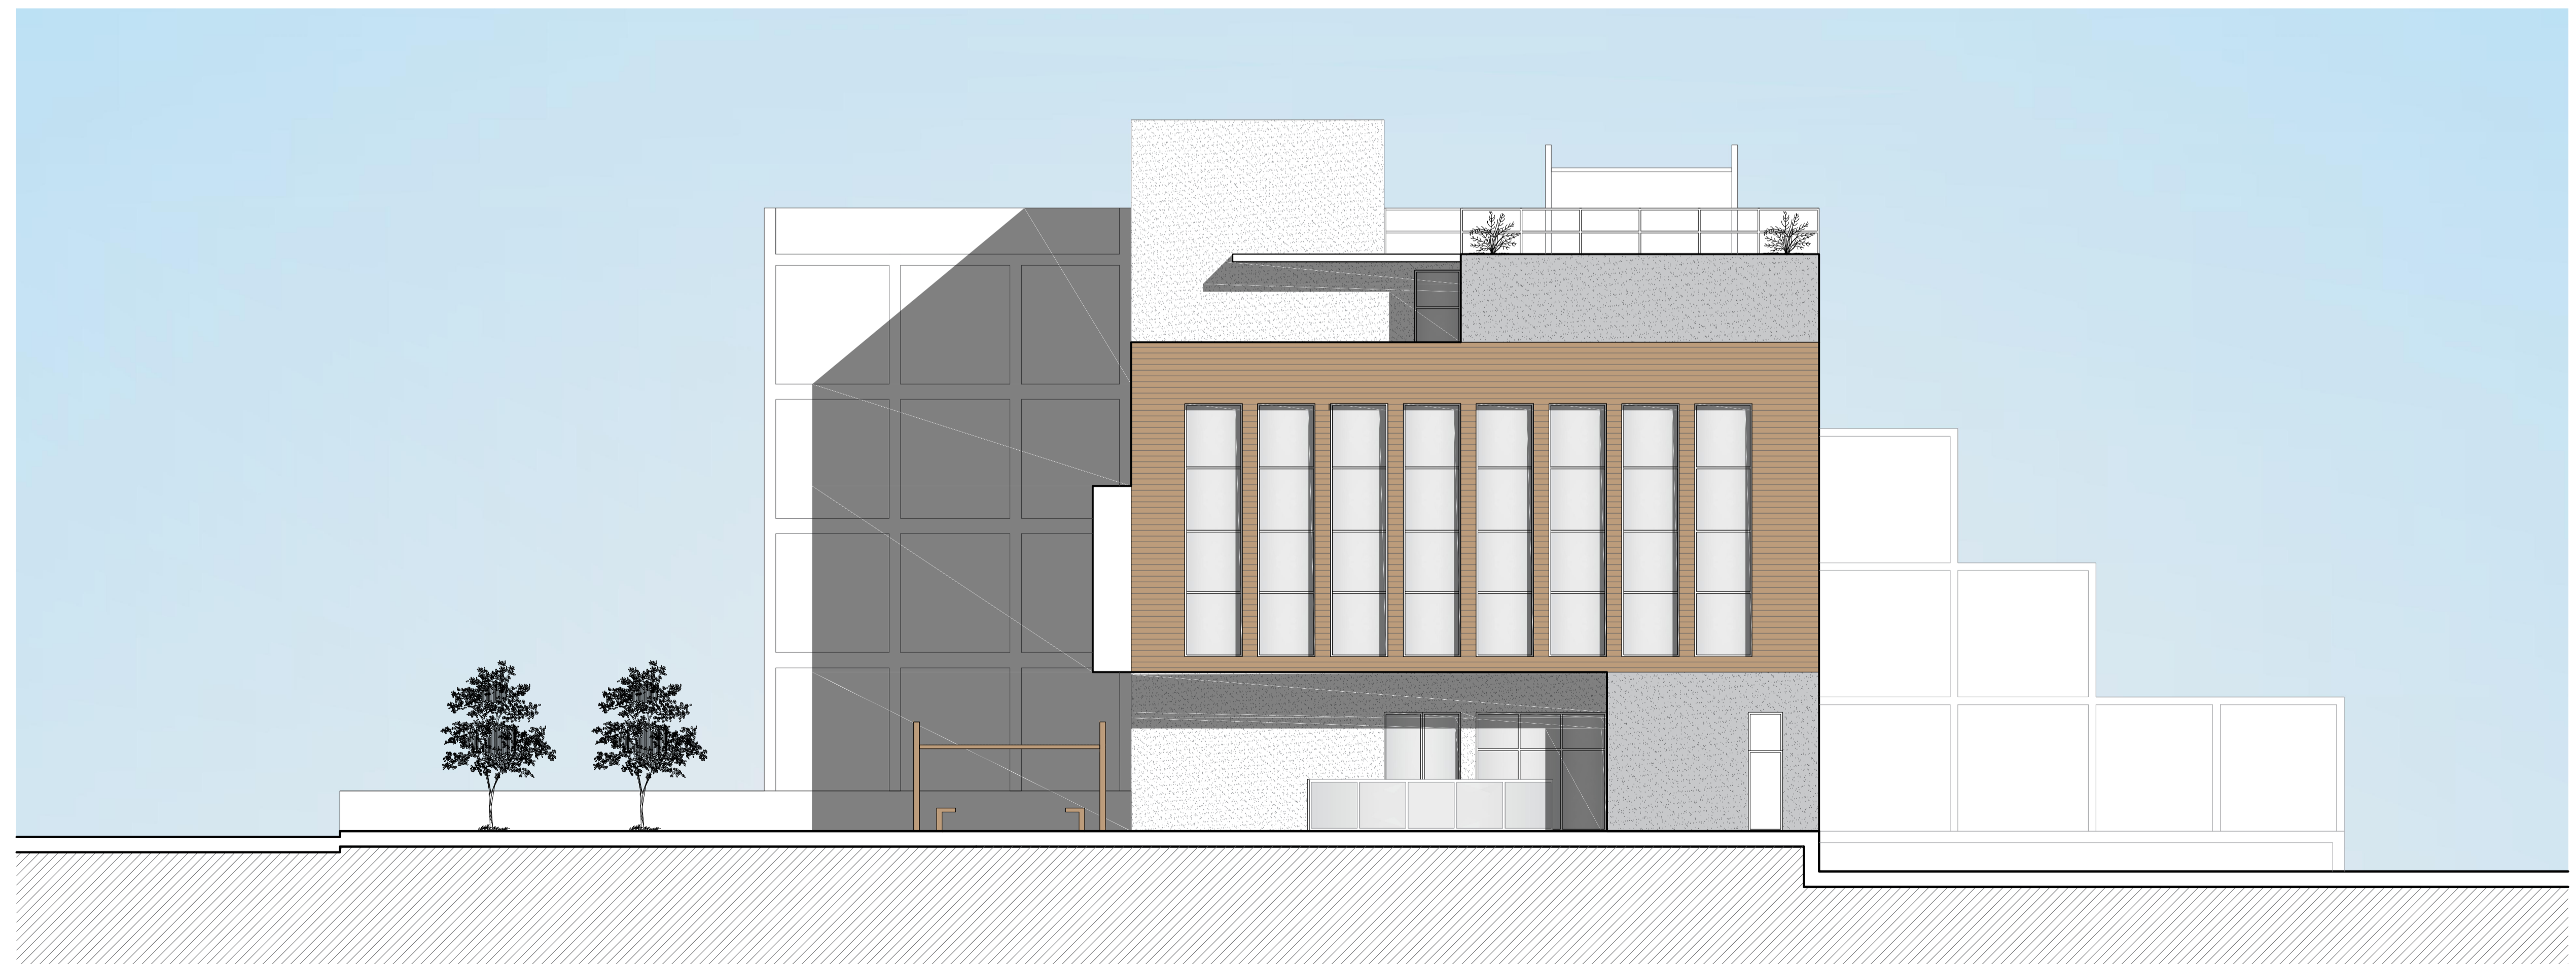


ELEVACIÓN LATERAL DEL PROYECTO
 ESCALA 1/100


PROPUESTA DE PARQUE MEDIATECA Y ESPACIO PÚBLICO, COMO MEJORAMIENTO ESTRATÉGICO PARA LA REVITALIZACIÓN URBANA EN LA ASOC. VILLA UNIVERSITARIA CAPANIQUE DEL DISTRITO DE POCOLLAY, TACNA - 2021			
	FACULTAD DE ARQUITECTURA Y URBANISMO ESCUELA DE ARQUITECTURA	FECHA: 2016054690	INDICADA
	UNIVERSIDAD PRIVADA DE TACNA	DISEÑO: BACH. ARG. ROSMERY DEL CARMEN COTRADO MAMANI	ESCALA: JUNIO 2022
	ELEVACIONES GENERALES DEL PROYECTO	JUNIO 2022	A9



ELEVACIÓN POSTERIOR DEL PROYECTO
 ESCALA 1/100

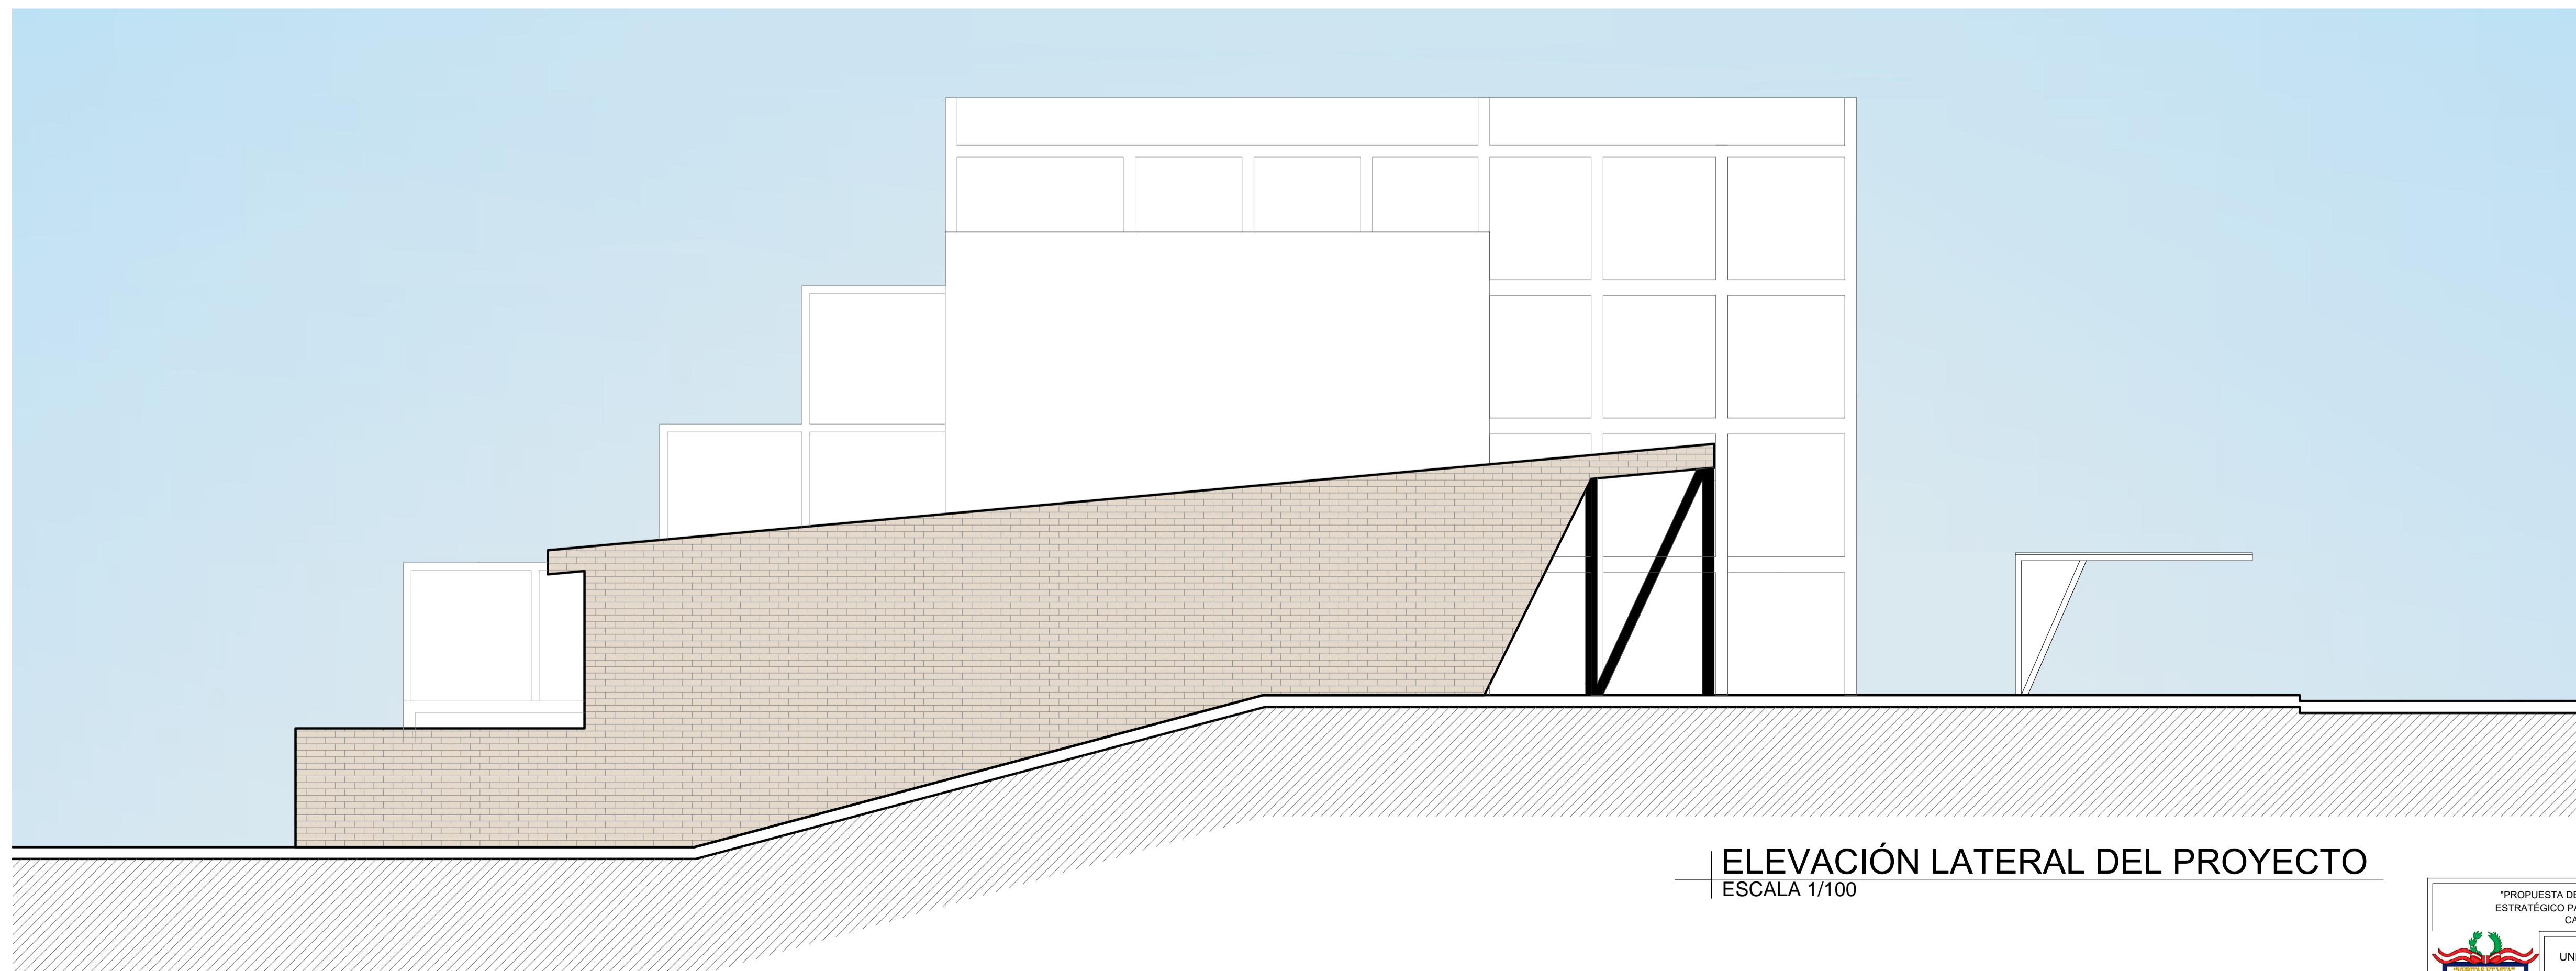

ELEVACIÓN LATERAL DEL PROYECTO
 ESCALA 1/100

PROPUESTA DE PARQUE MEDIATECA Y ESPACIO PÚBLICO, COMO MEJORAMIENTO ESTRATÉGICO PARA LA REVITALIZACIÓN URBANA EN LA ASOC. VILLA UNIVERSITARIA CAPANIQUE DEL DISTRITO DE POCOLLAY, TACNA - 2021			
	UNIVERSIDAD PRIVADA DE TACNA	FACULTAD DE ARQUITECTURA Y URBANISMO ESCUELA DE ARQUITECTURA	
	NOMBRE: BACH. ARG. ROSMERY DEL CARMEN CONTRADO MAMANI	CÉDULA: 2016054690	SÍMBOLO: INDICADA
	PLAN: ELEVACIONES GENERALES DEL PROYECTO	FECHA: JUNIO 2022	HOJA: A10