


CENTRO TURÍSTICO RECREACIONAL

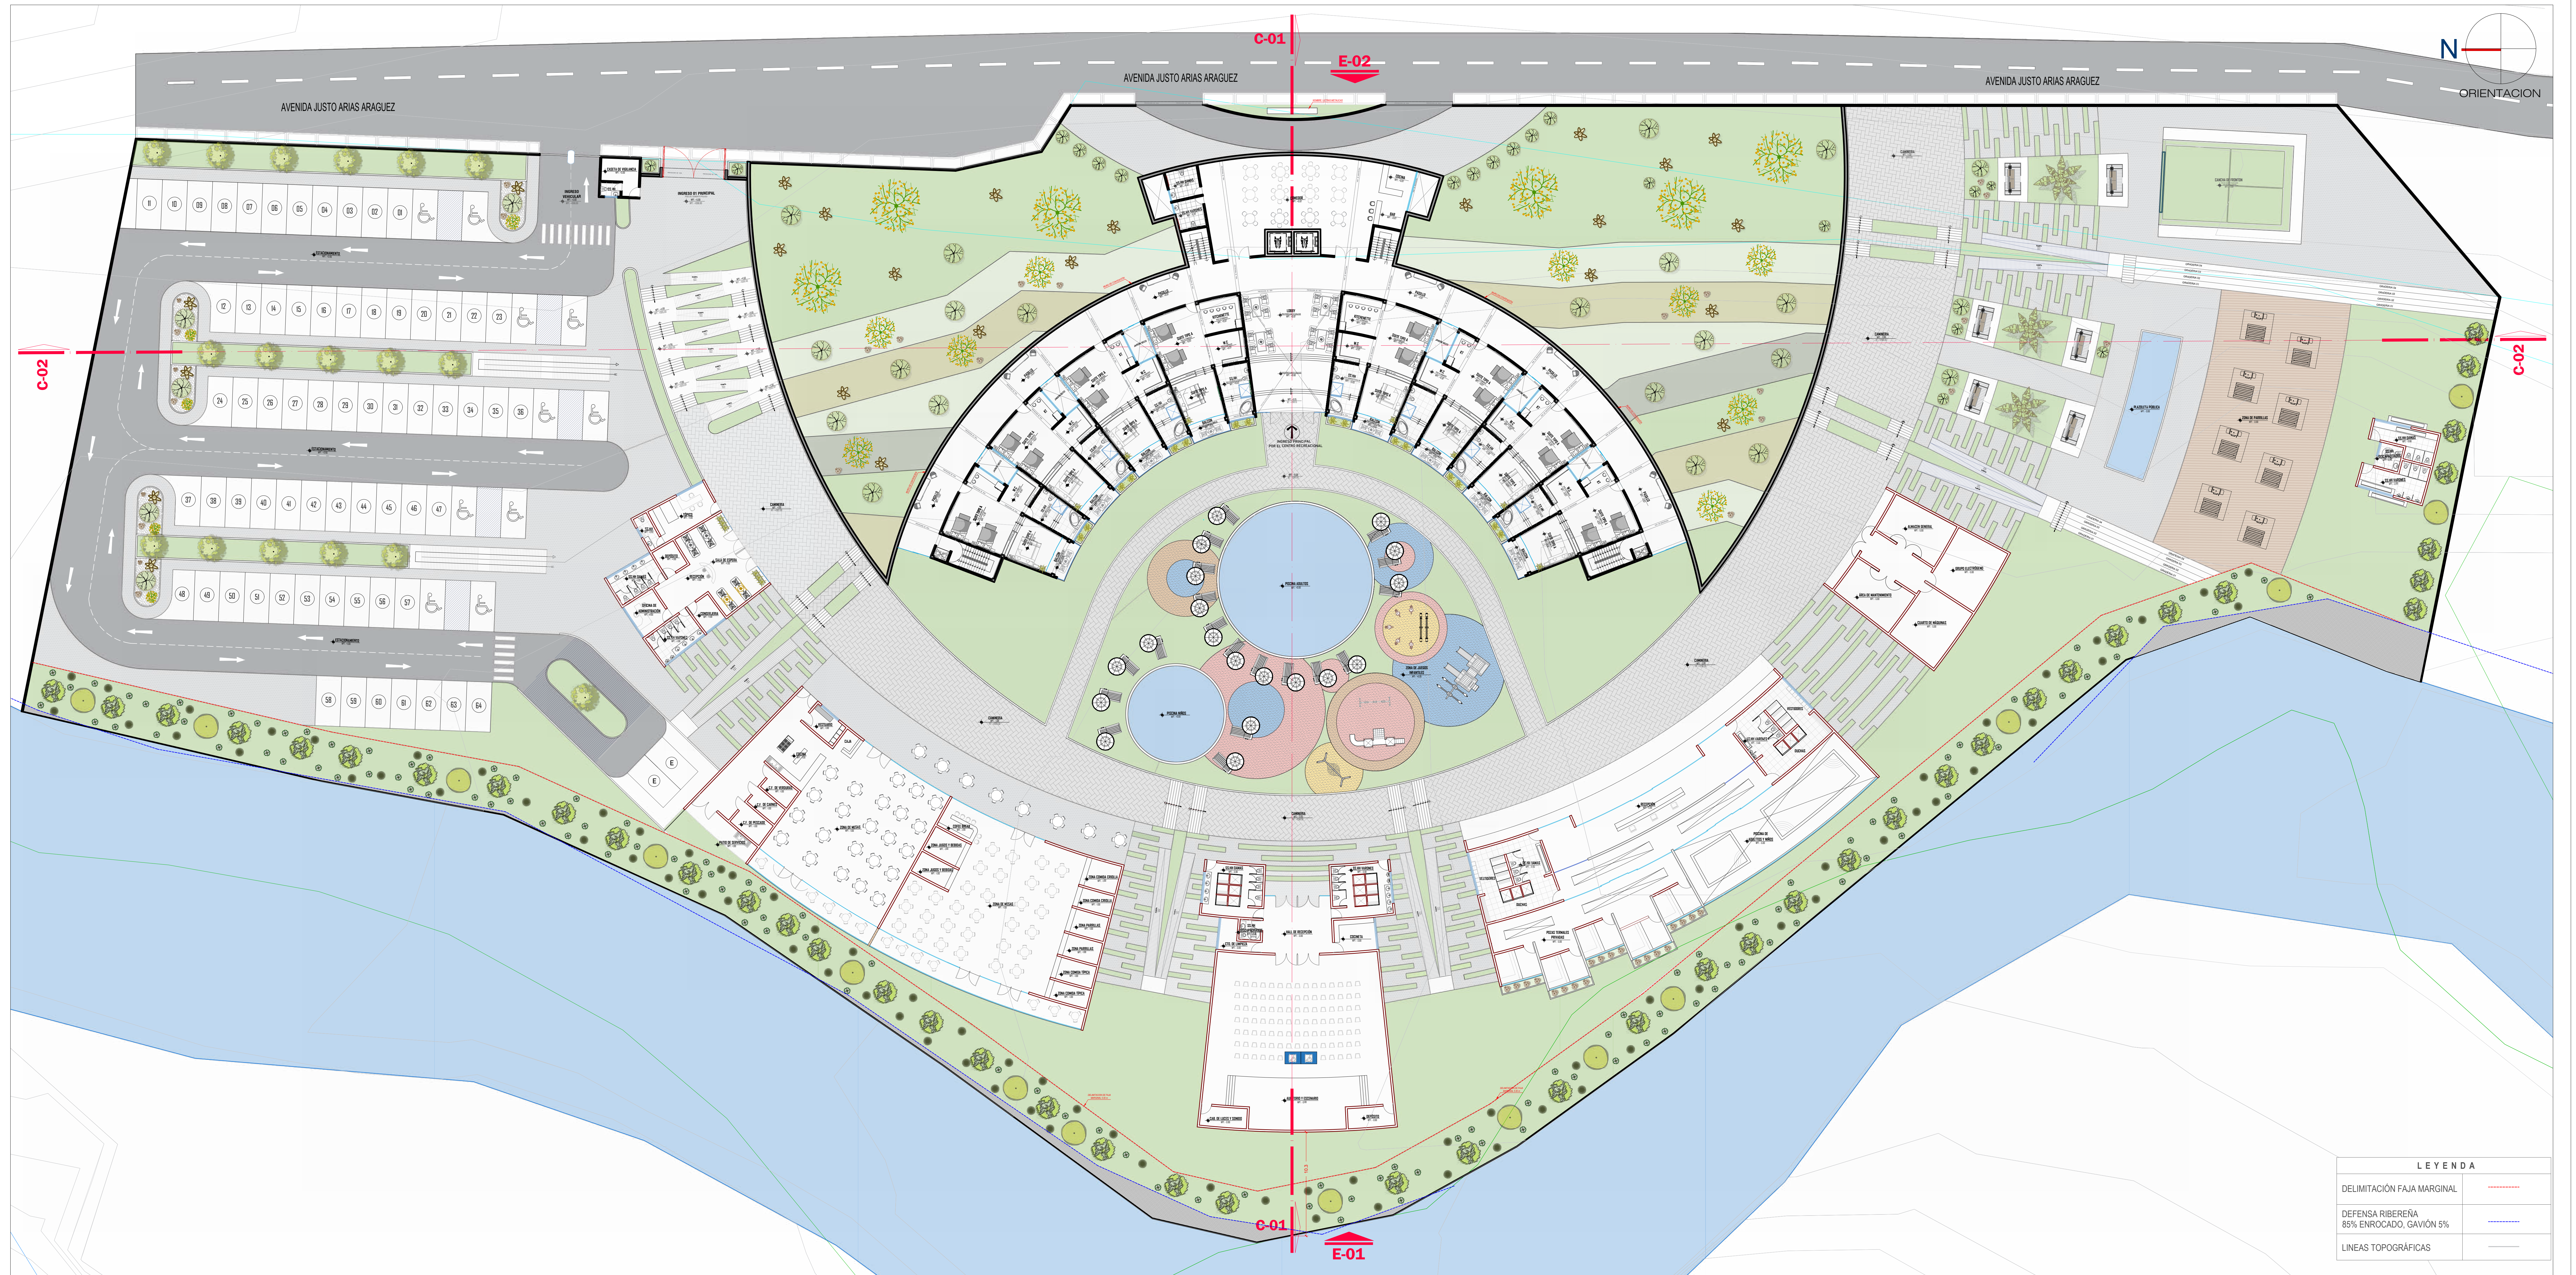

LEYENDA	
DELIMITACIÓN FAJA MARGINAL	---
DEFENSA RIBERENA 85% ENROCADO, GAVIÓN 5%	---
LÍNEAS TOPOGRÁFICAS	---

PLANIMETRIA GENERAL
ESCALA 1:200

	UNIVERSIDAD PRIVADA DE TACNA FACULTAD DE ARQUITECTURA Y URBANISMO		
	PROYECTO: CENTRO TURÍSTICO RECREACIONAL CARRILLO CONCEPCION DE ANDRÉS BARRERA PARA RECONSTRUIR EL CENTRO TURÍSTICO	PLANO: PLANIMETRIA GENERAL	
AUTOR: ADRIANA BETAKE ORLANDO TORRES	FECHA: JUNIO DEL 2024		